


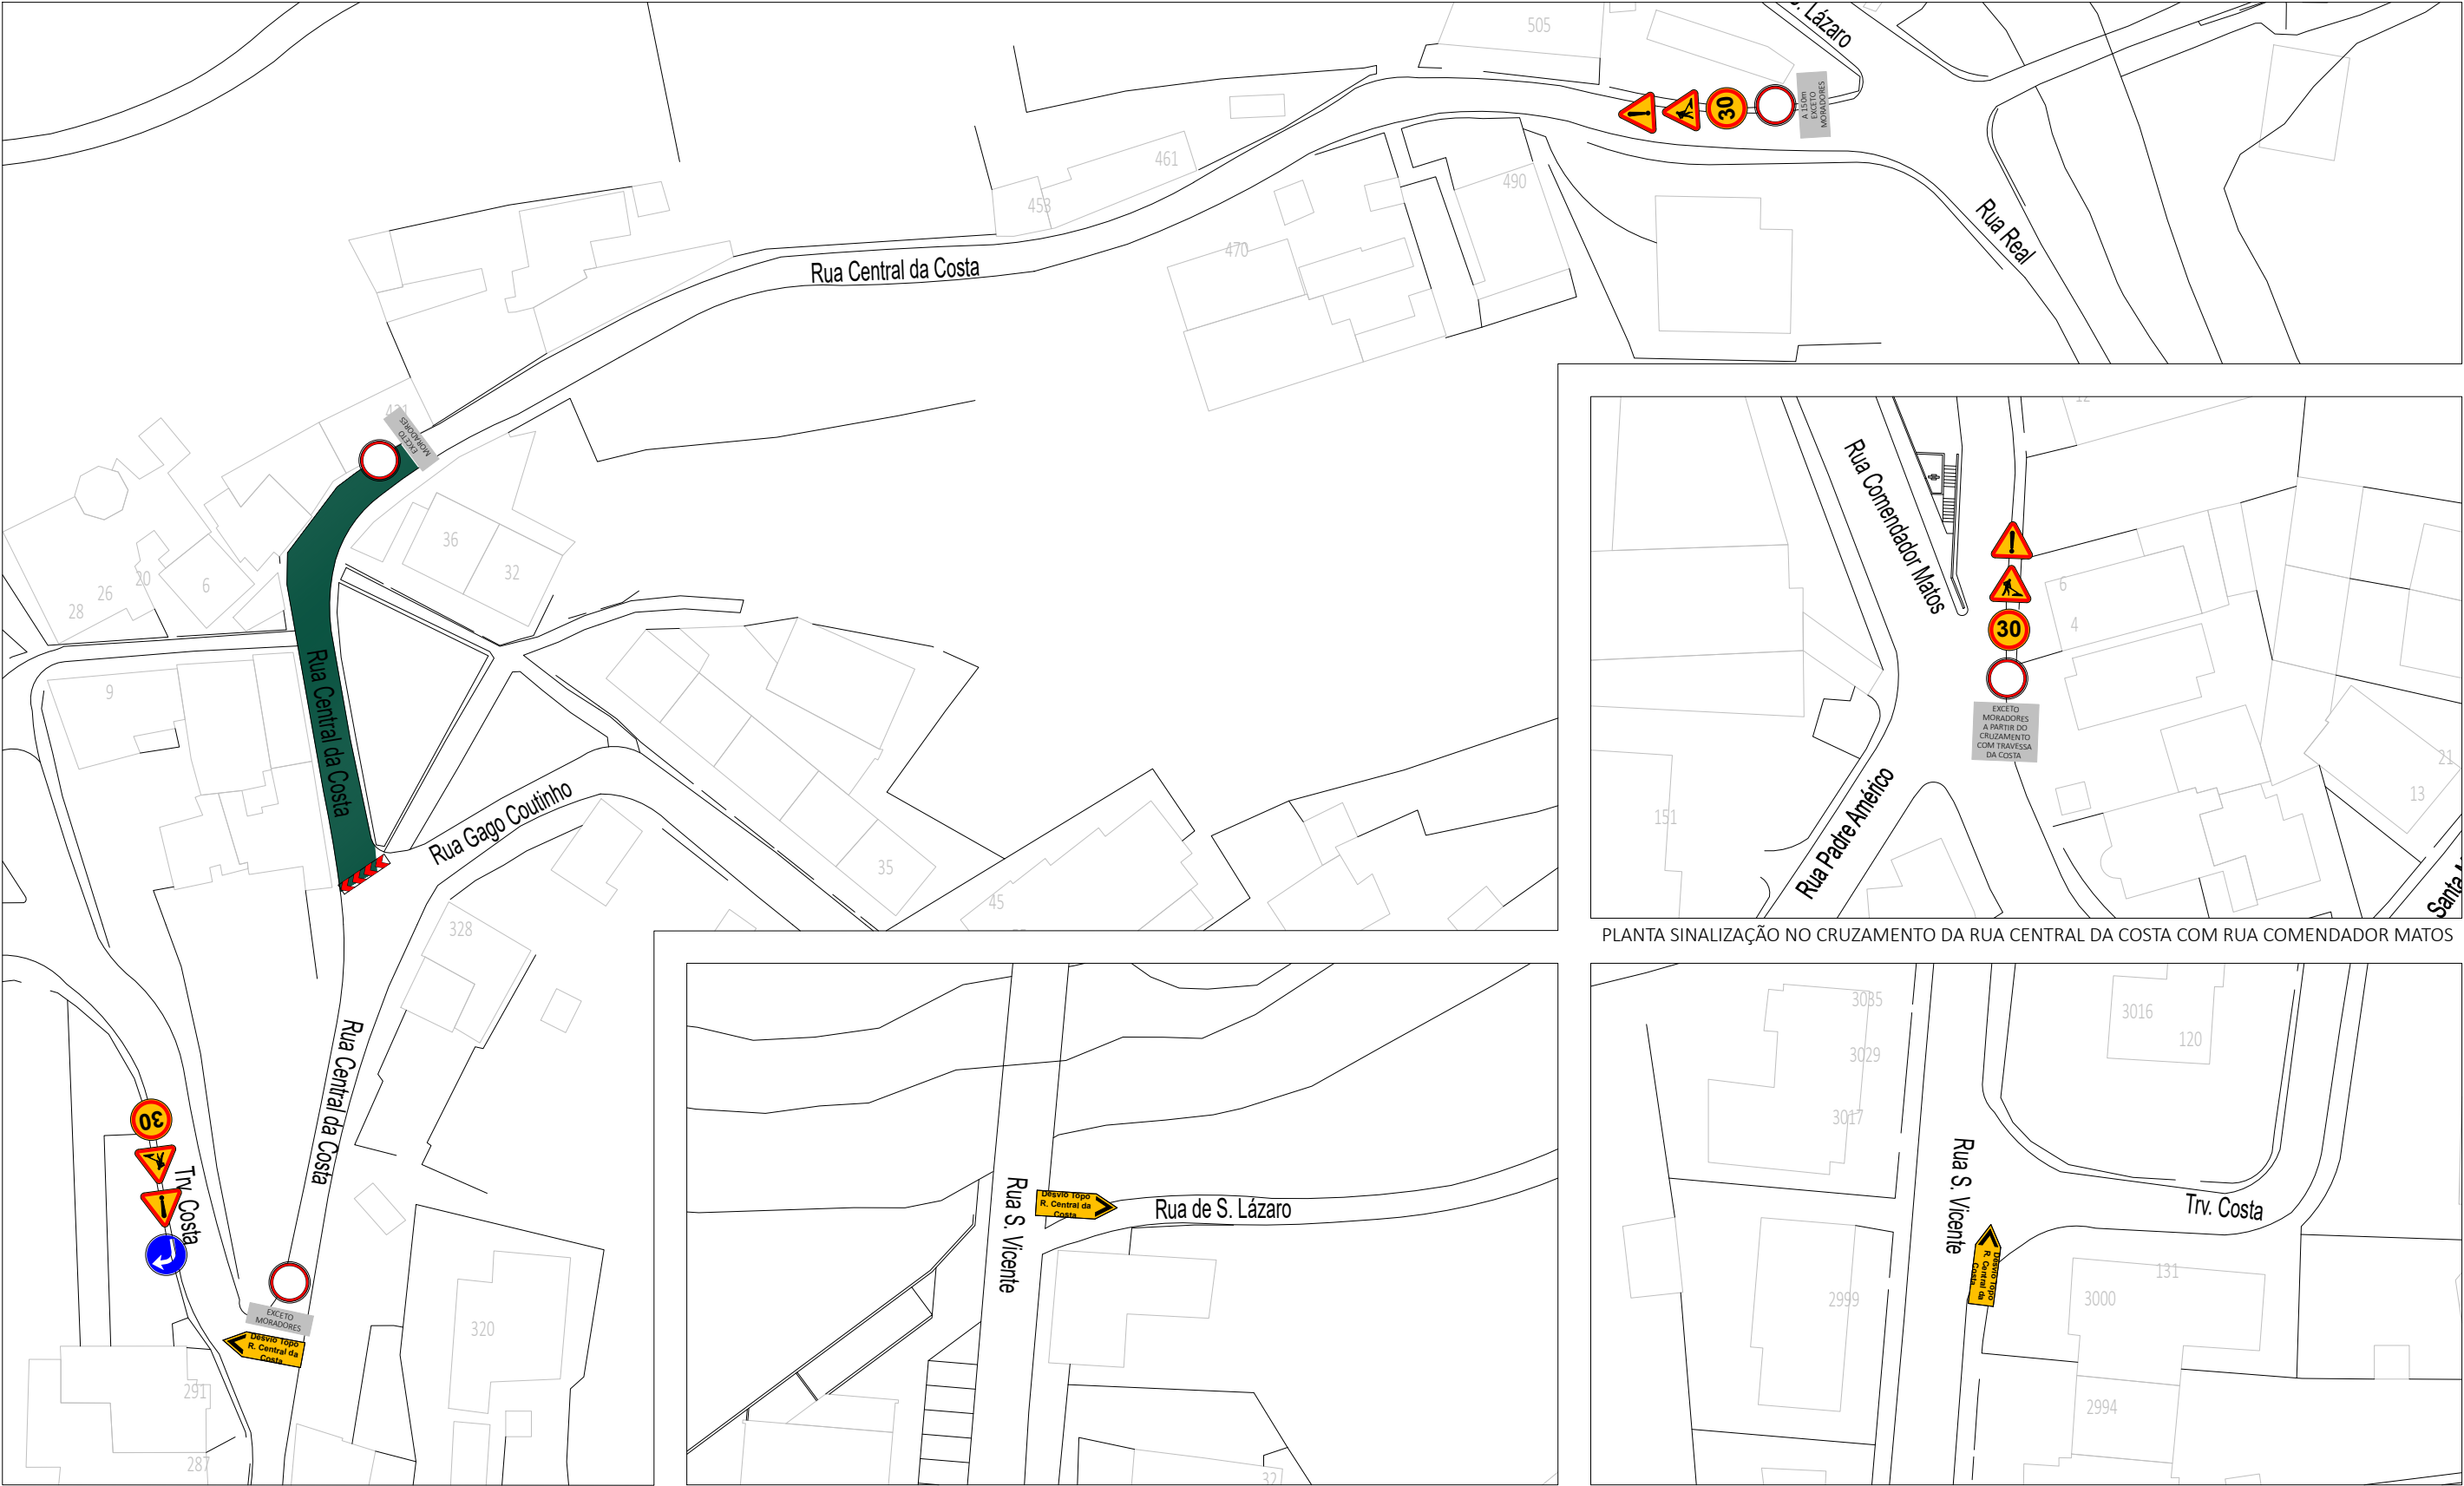

PLANTA ZONA PRINCIPAL DE INTERVENÇÃO - FASE 1A - RUA CENTRAL DA COSTA - TOPO NORTE ATÉ AO CRUZAMENTO COM A RUA GAGO COUTINHO


PLANTA SINALIZAÇÃO NO CRUZAMENTO DA RUA S.VICENTE COM RUA DE S. LÁZARO

PLANTA SINALIZAÇÃO NO CRUZAMENTO DA RUA S.VICENTE COM TRAVESSA DA COSTA

LEGENDA:

- Zona de Intervenção
- ET2 - Baia direcional
- C2 - Trânsito proibido
- C13 - Proibição de exceder a velocidade de 30 Km/h
- A23 - Trabalhos na via
- D1e - Sentido obrigatório

Adjudicatário: Dono da Obra:	PLANO DE SINALIZAÇÃO TEMPORÁRIA	
	Planta De Intervenção Rua Central Da Costa - Topo Norte Até Ao Cruzamento Com A Rua Gago Coutinho	
	EMPREITADA: REMODELAÇÃO DA REDE DISTRIBUIDORA AFETA AO RE02 - Rua da Central da Costa – FASE 1 e FASE 2 (2023-2024) – Ermesinde	1A Escala: S/escala

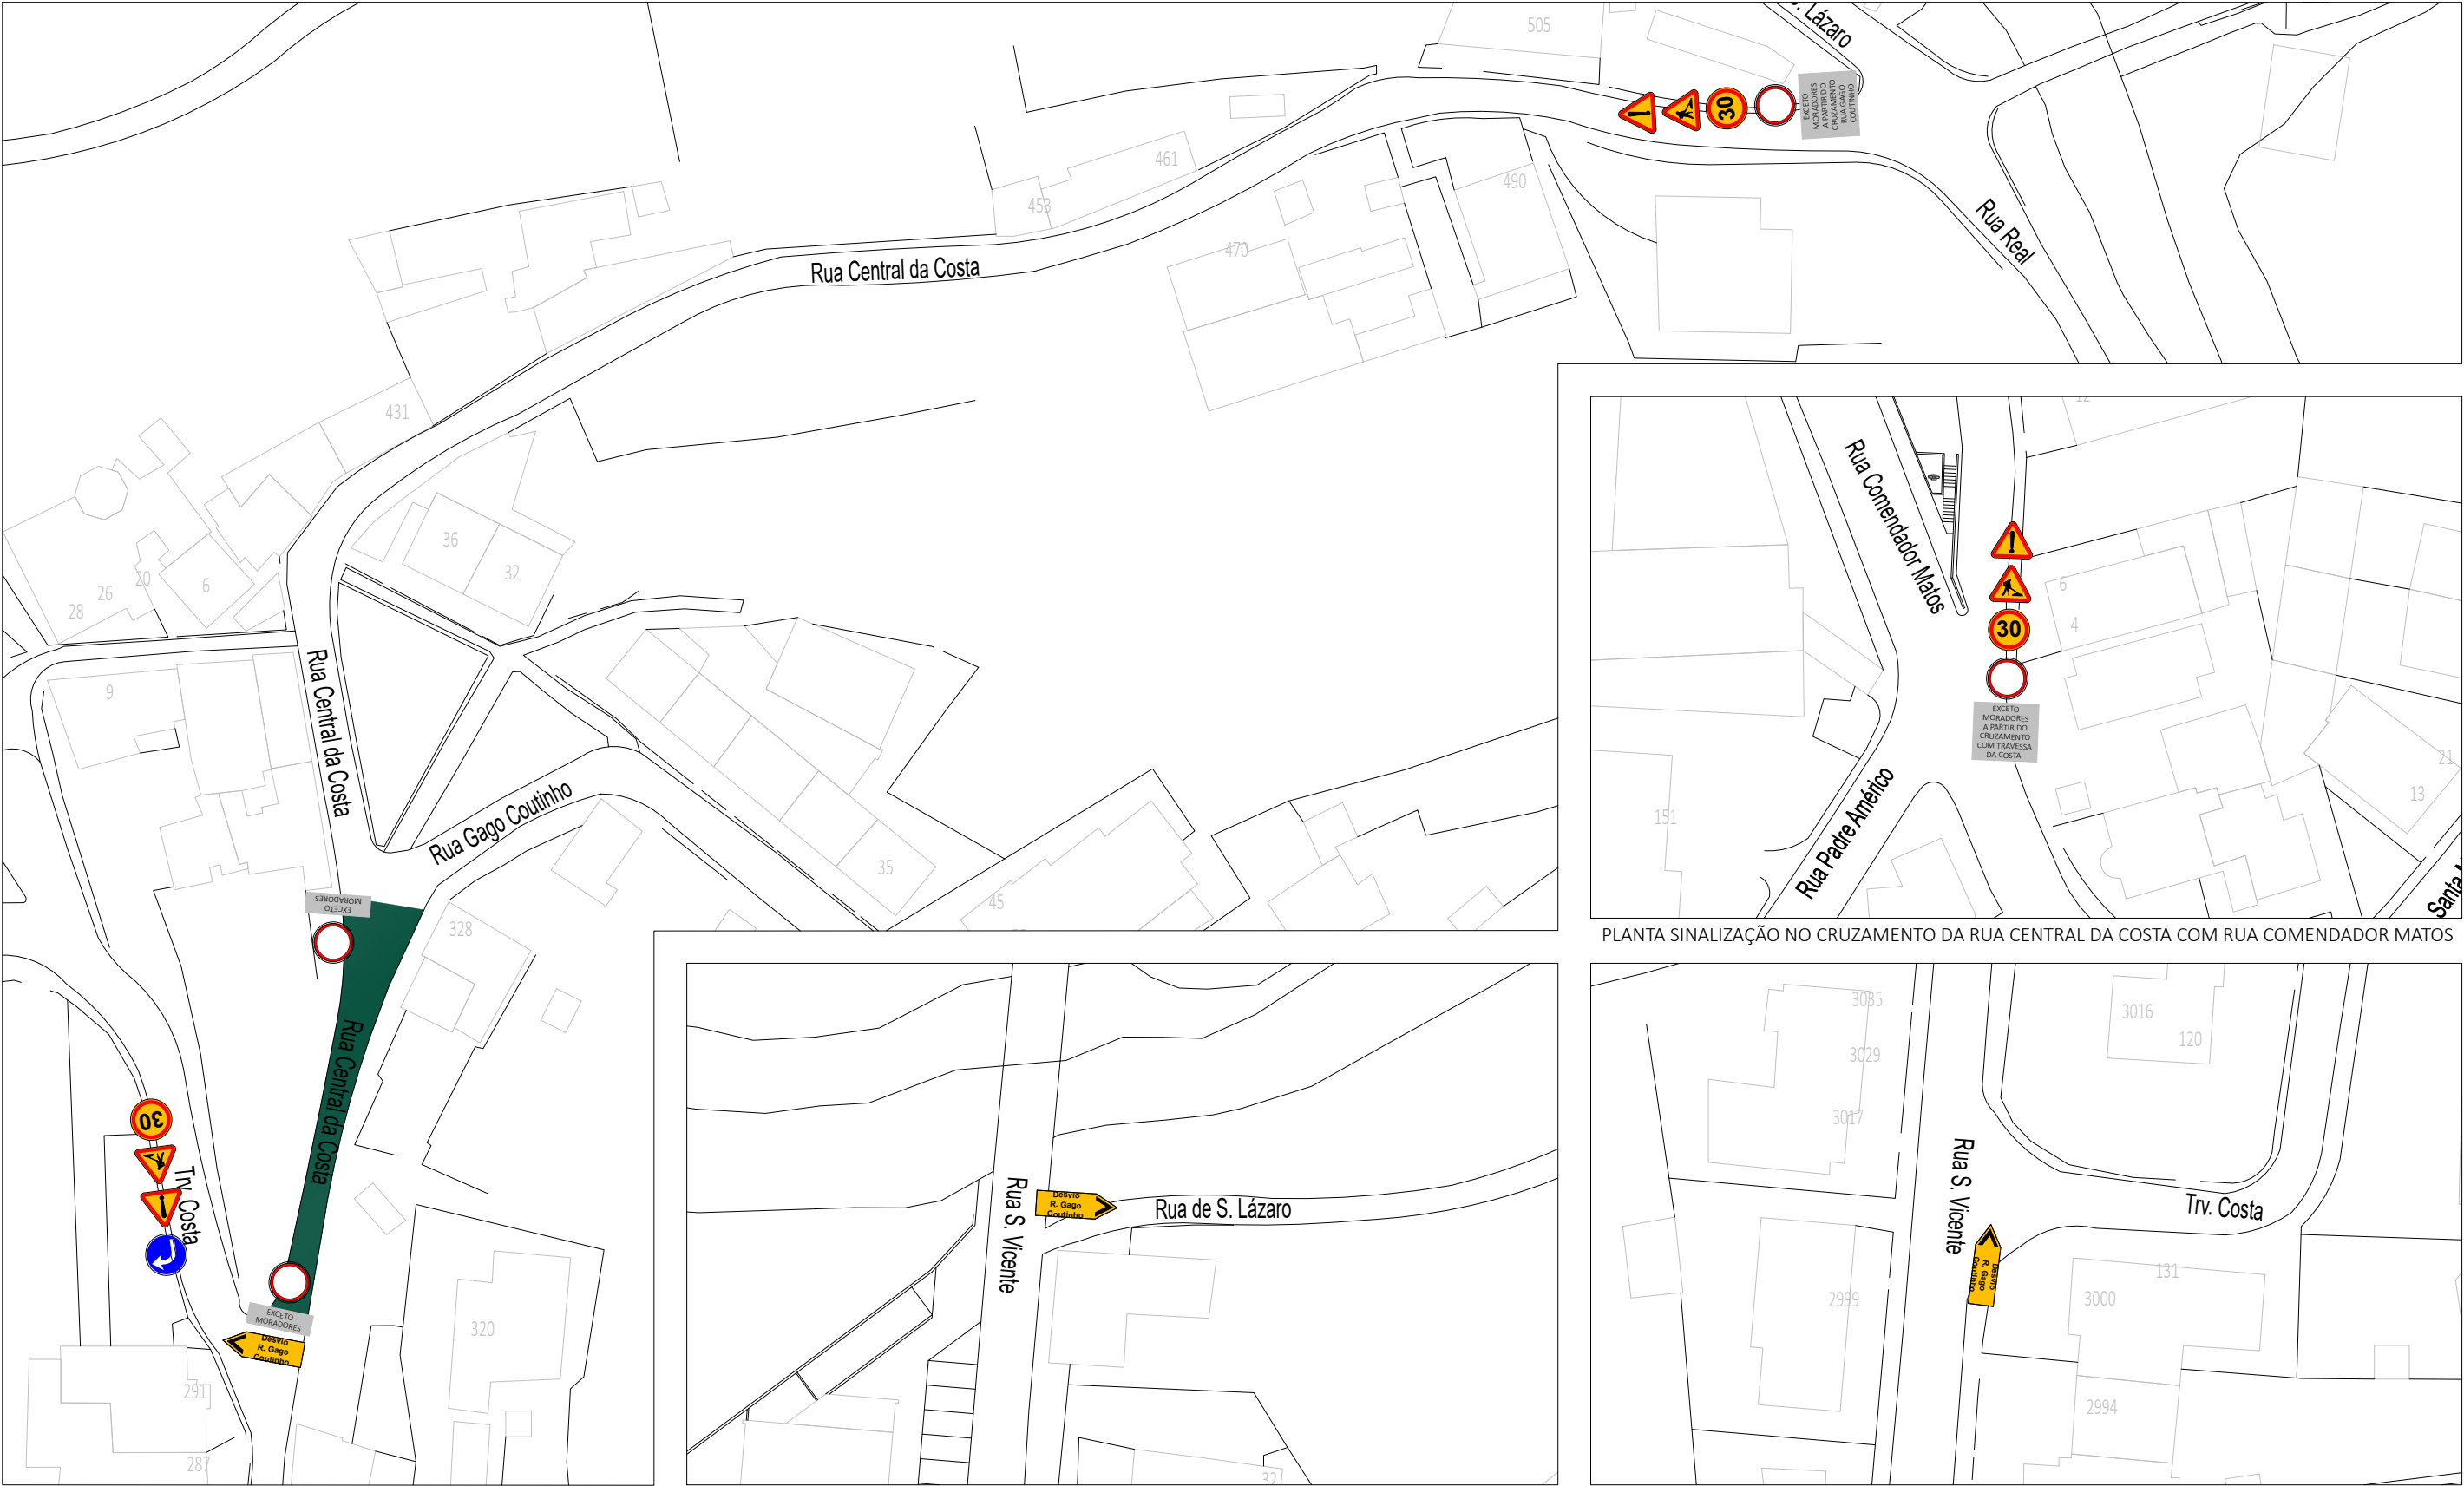


PLANTA ZONA PRINCIPAL DE INTERVENÇÃO - FASE 1B - DO CRUZAMENTO DA RUA GAGO COUTINHO ATÉ AO CRUZAMENTO COM A TRAVESSA DA COSTA

LEGENDA:


- Zona de Intervenção
- ET2 - Baia direcional
- C2 - Trânsito proibido
- C13 - Proibição de exceder a velocidade de 30 Km/h
- A23 - Trabalhos na via
- D1e - Sentido obrigatório



PLANTA SINALIZAÇÃO NO CRUZAMENTO DA RUA S.VICENTE COM RUA DE S. LÁZARO

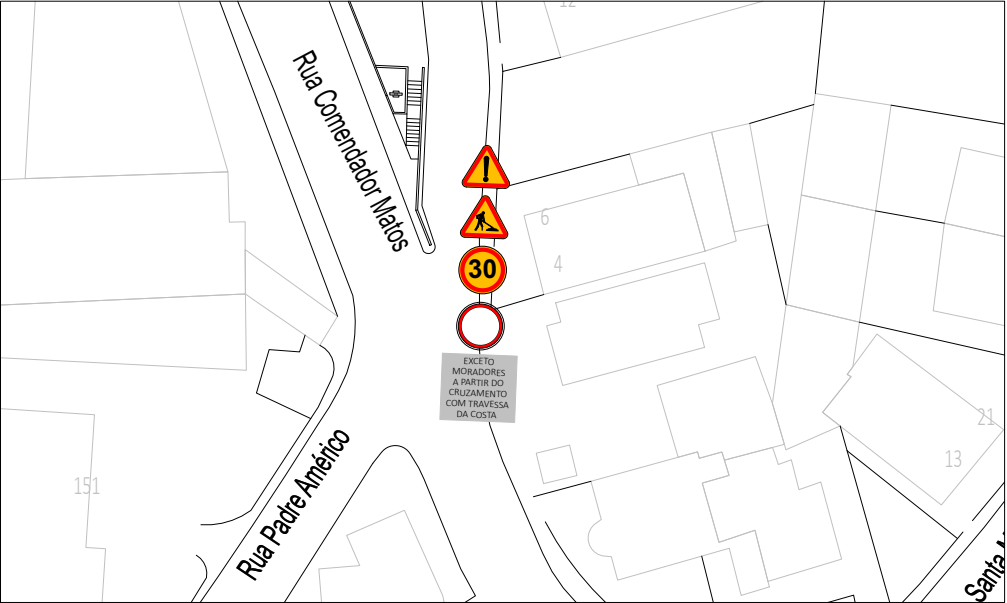


PLANTA SINALIZAÇÃO NO CRUZAMENTO DA RUA CENTRAL DA COSTA COM RUA COMENDADOR MATOS

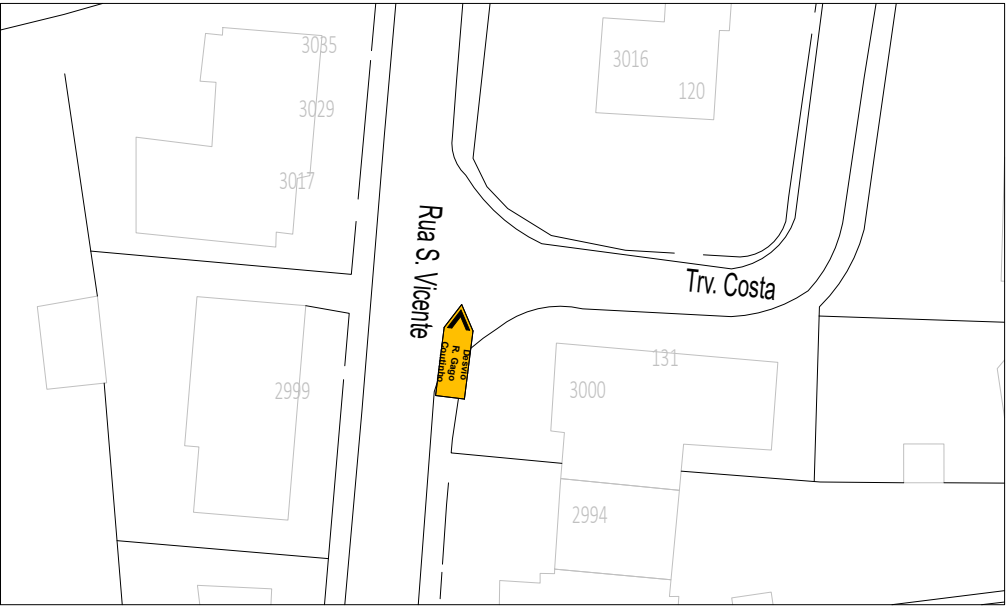

PLANTA SINALIZAÇÃO NO CRUZAMENTO DA RUA S.VICENTE COM TRAVESSA DA COSTA


Adjudicatário: Dono da Obra: uma empresa do grupo BEWG	PLANO DE SINALIZAÇÃO TEMPORÁRIA	
	Planta De Intervenção Rua Central Da Costa- Do Cruzamento da Rua Gago Coutinho Até Ao Cruzamento Com A Travessa da Costa	
	EMPREITADA: REMODELAÇÃO DA REDE DISTRIBUIDORA AFETA AO RE02 - Rua da Central da Costa – FASE 1 e FASE 2 (2023-2024) – Ermesinde	1B Escala: S/escala

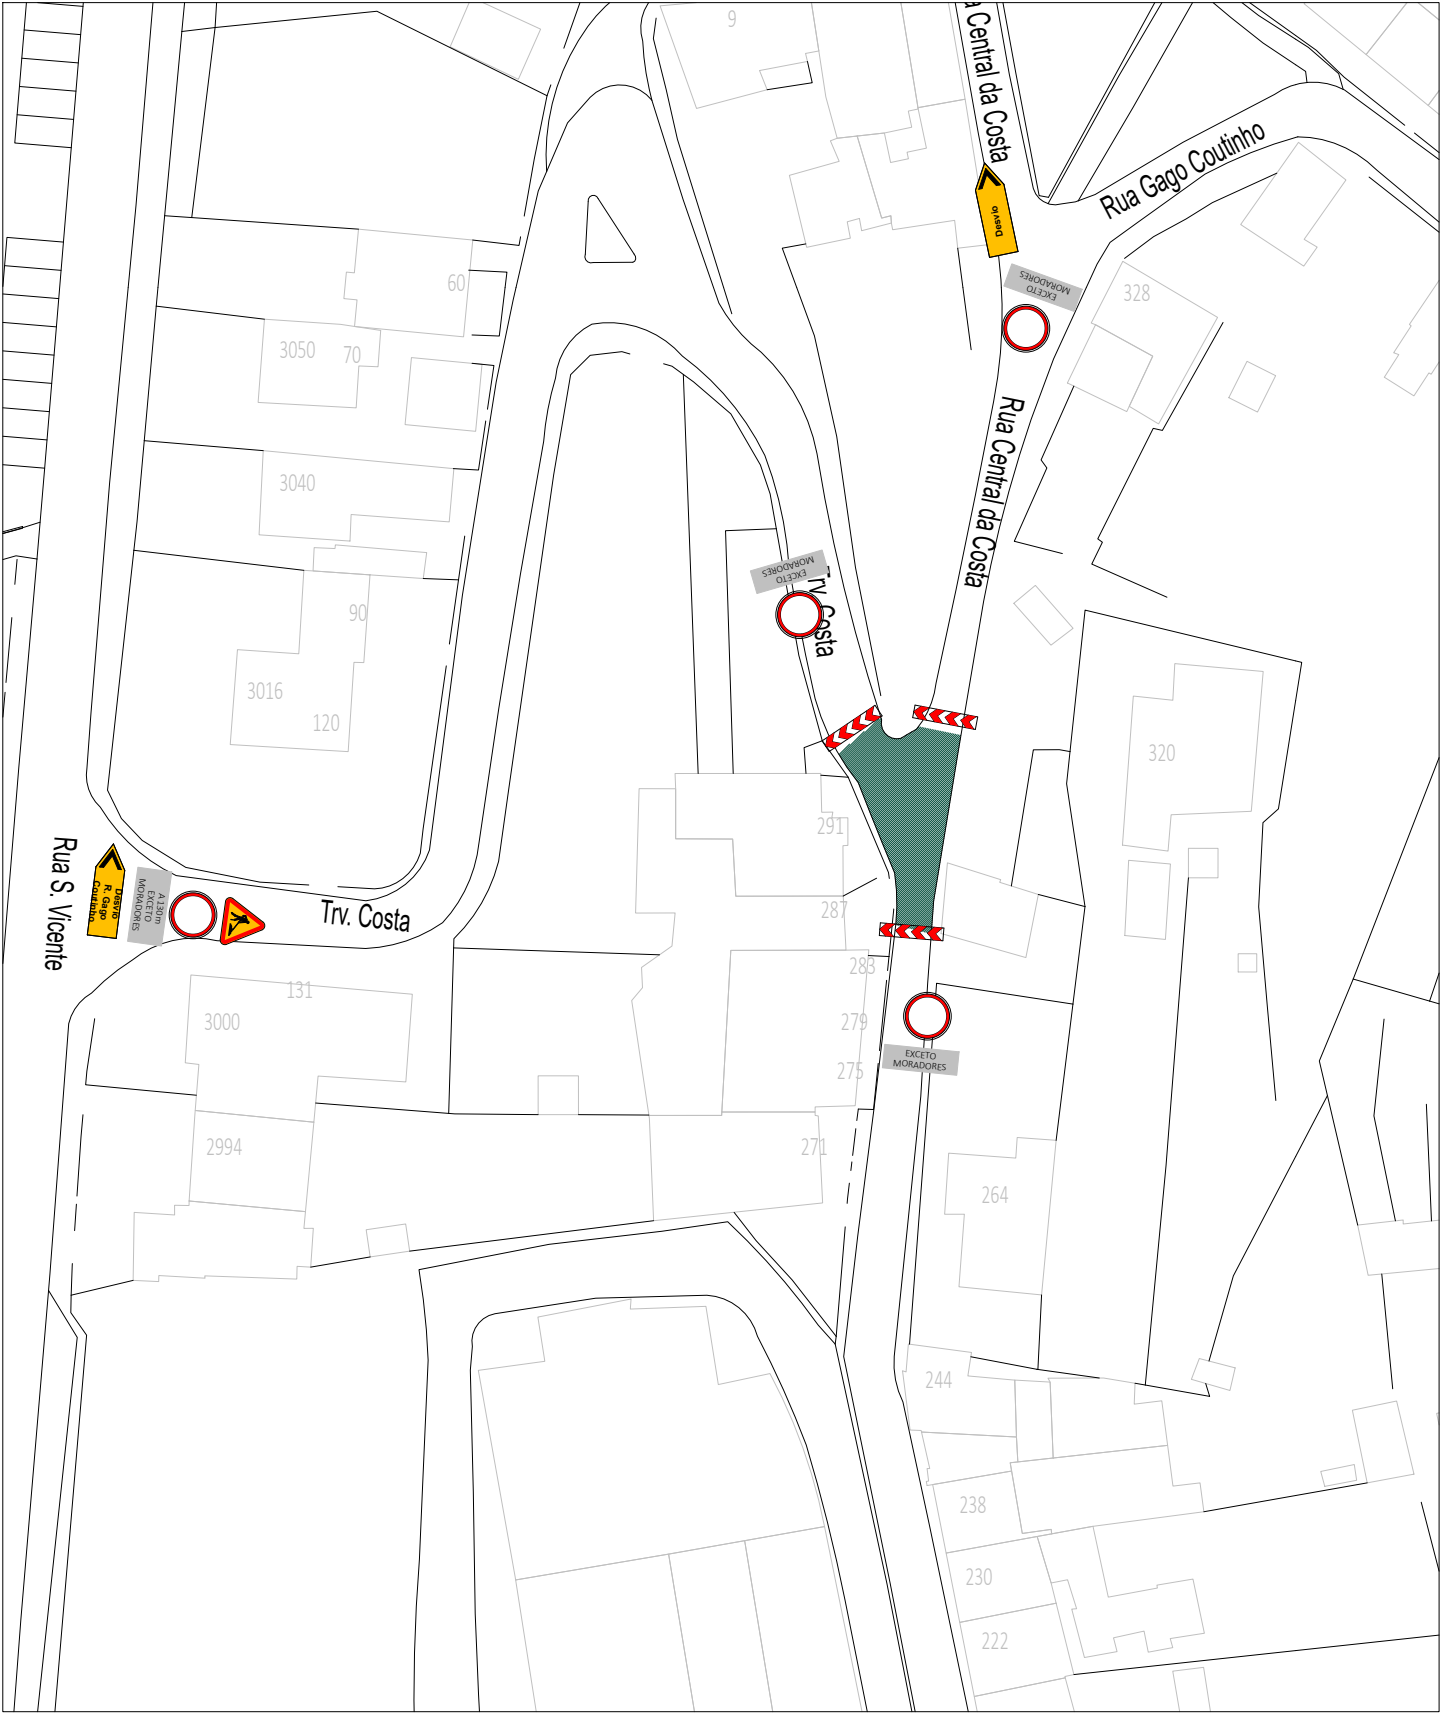


PLANTA ZONA PRINCIPAL DE INTERVENÇÃO - FASE 2 - CRUZAMENTO DA RUA CENTRAL DA COSTA COM A TRAVESSA DA COSTA

LEGENDA:

- Zona de Intervenção
- ET2 - Baía direcional
- C2 - Trânsito proibido
- C13 - Proibição de exceder a velocidade de 30 Km/h
- A23 - Trabalhos na via
- D1e - Sentido obrigatório

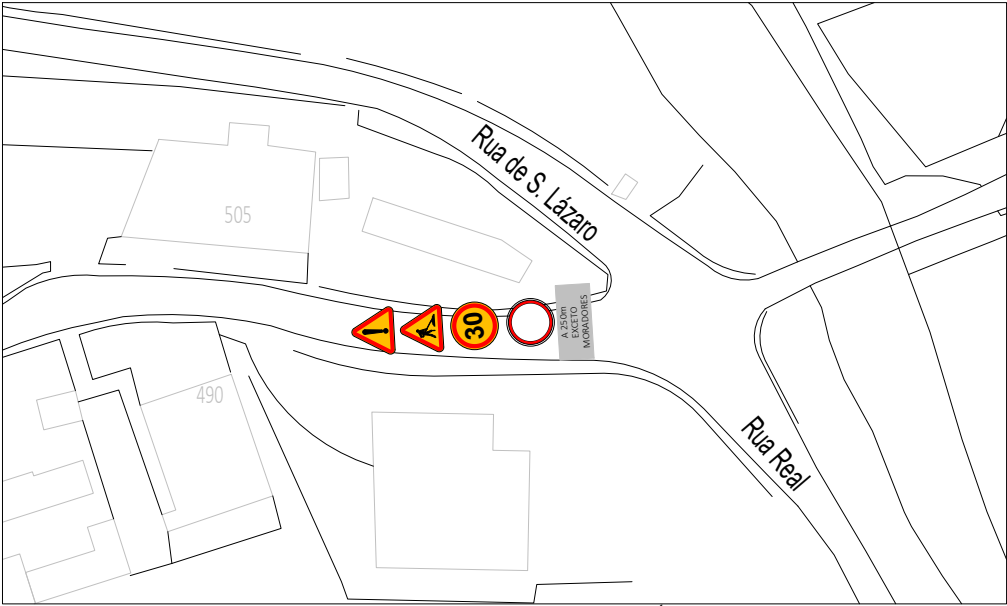

PLANTA - CRUZAMENTO DA RUA CENTRAL DA COSTA COM A RUA S.LÁZARO E RUA REAL

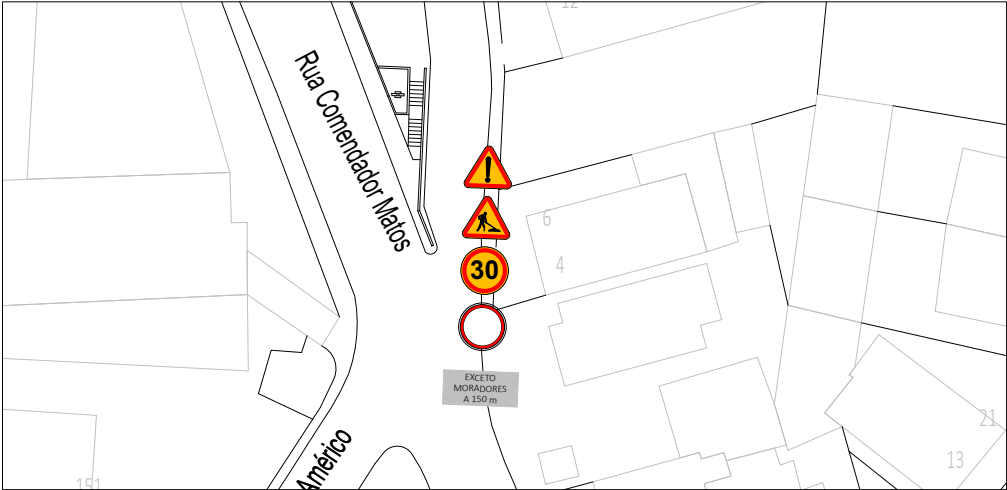


PLANTA SINALIZAÇÃO NO CRUZAMENTO DA RUA CENTRAL DA COSTA COM RUA COMENDADOR MATOS





PLANTA SINALIZAÇÃO NO CRUZAMENTO DA RUA S.VICENTE COM RUA DE S. LÁZARO

Adjudicatário: Dono da Obra: uma empresa do grupo BEWG	PLANO DE SINALIZAÇÃO TEMPORÁRIA	
	Planta De Intervenção no Cruzamento da Rua Central da Costa Com A Travessa Da Costa	
	EMPREITADA: REMODELAÇÃO DA REDE DISTRIBUIDORA AFETA AO RE02 - Rua da Central da Costa – FASE 1 e FASE 2 (2023-2024) – Ermesinde	2 Escala: S/escala

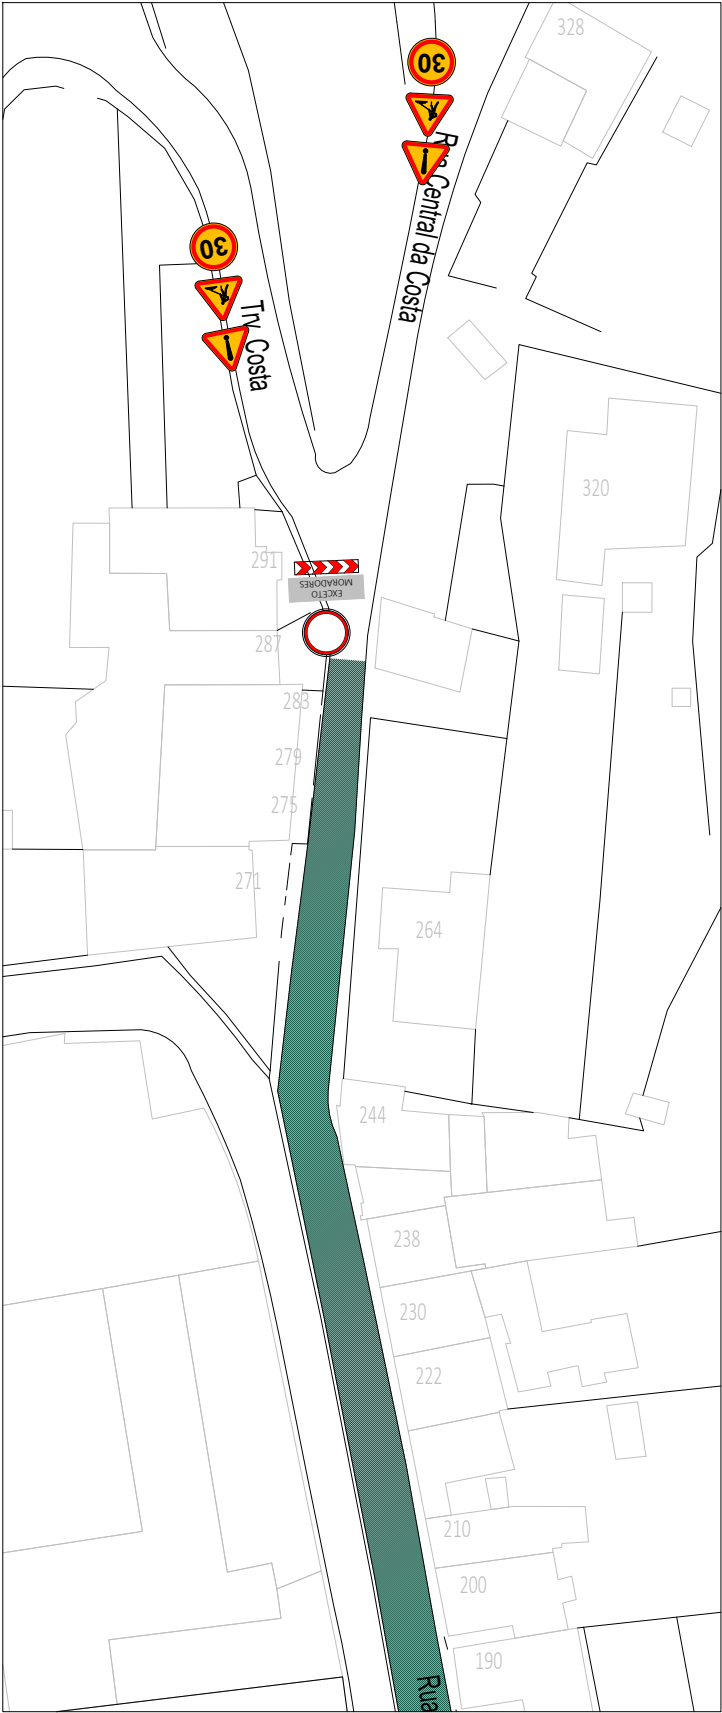


PLANTA ZONA PRINCIPAL DE INTERVENÇÃO - FASE 3 - DO CRUZAMENTO DA RUA CENTRAL DA COSTA COM A TRAVESSA DA COSTA PARA SUL

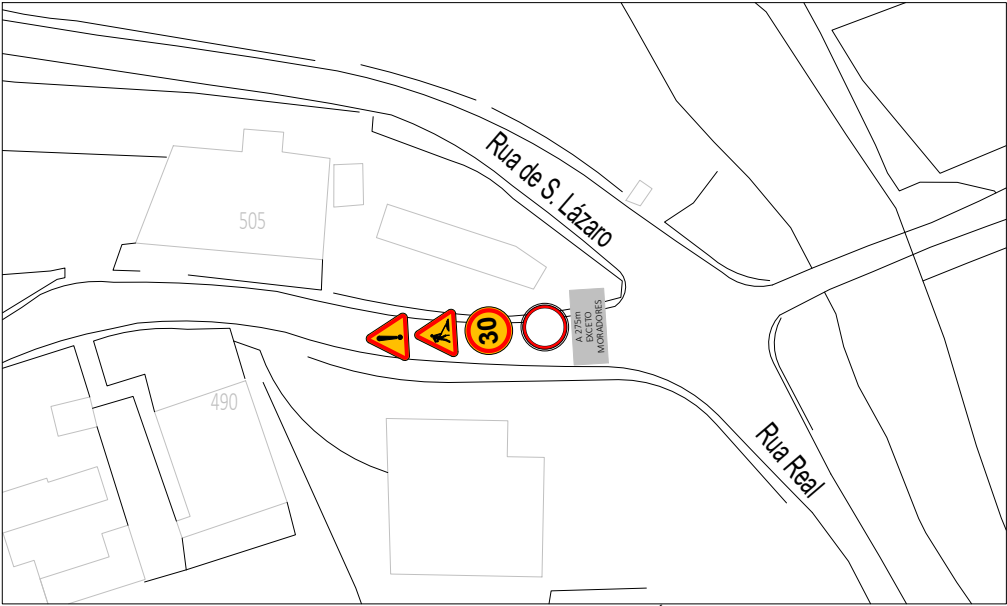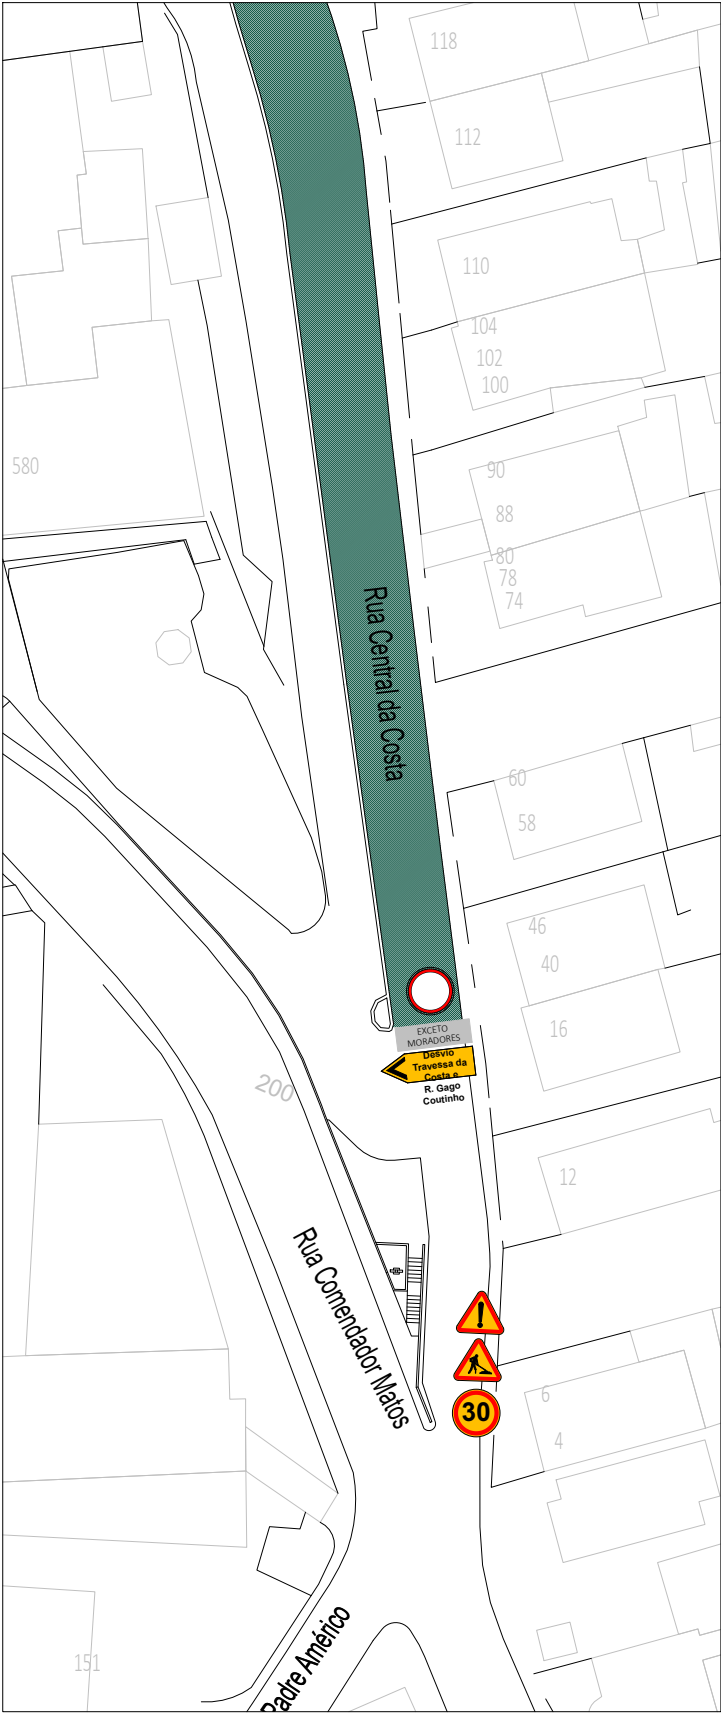

PLANTA - CRUZAMENTO DA RUA CENTRAL DA COSTA COM A RUA S.LÁZARO E RUA REAL



PLANTA SINALIZAÇÃO NO CRUZAMENTO DA RUA S.VICENTE COM RUA DE S. LÁZARO

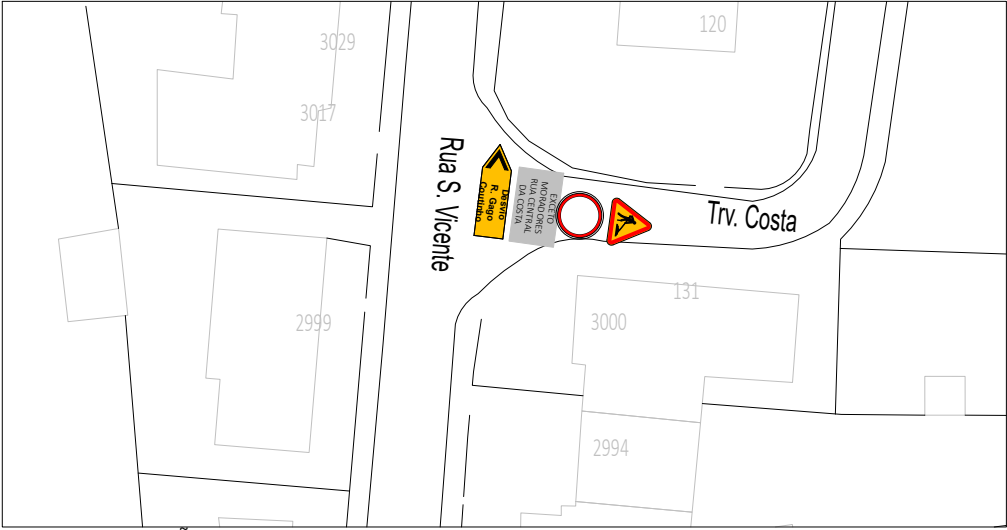


PLANTA SINALIZAÇÃO NO CRUZAMENTO DA RUA S.VICENTE COM TRAVESSA DA COSTA

LEGENDA:

- Zona de Intervenção
- ET2 - Baía direcional
- C2 - Trânsito proibido
- C13 - Proibição de exceder a velocidade de 30 Km/h
- A23 - Trabalhos na via
- D1e - Sentido obrigatório


Adjudicatário: Dono da Obra:	PLANO DE SINALIZAÇÃO TEMPORÁRIA	
	Planta De Intervenção Do Cruzamento da Rua Central da Costa Com A Travessa Da Costa para Sul	
	EMPREITADA: REMODELAÇÃO DA REDE DISTRIBUIDORA AFETA AO RE02 - Rua da Central da Costa – FASE 1 e FASE 2 (2023-2024) – Ermesinde	3 Escala: S/escala

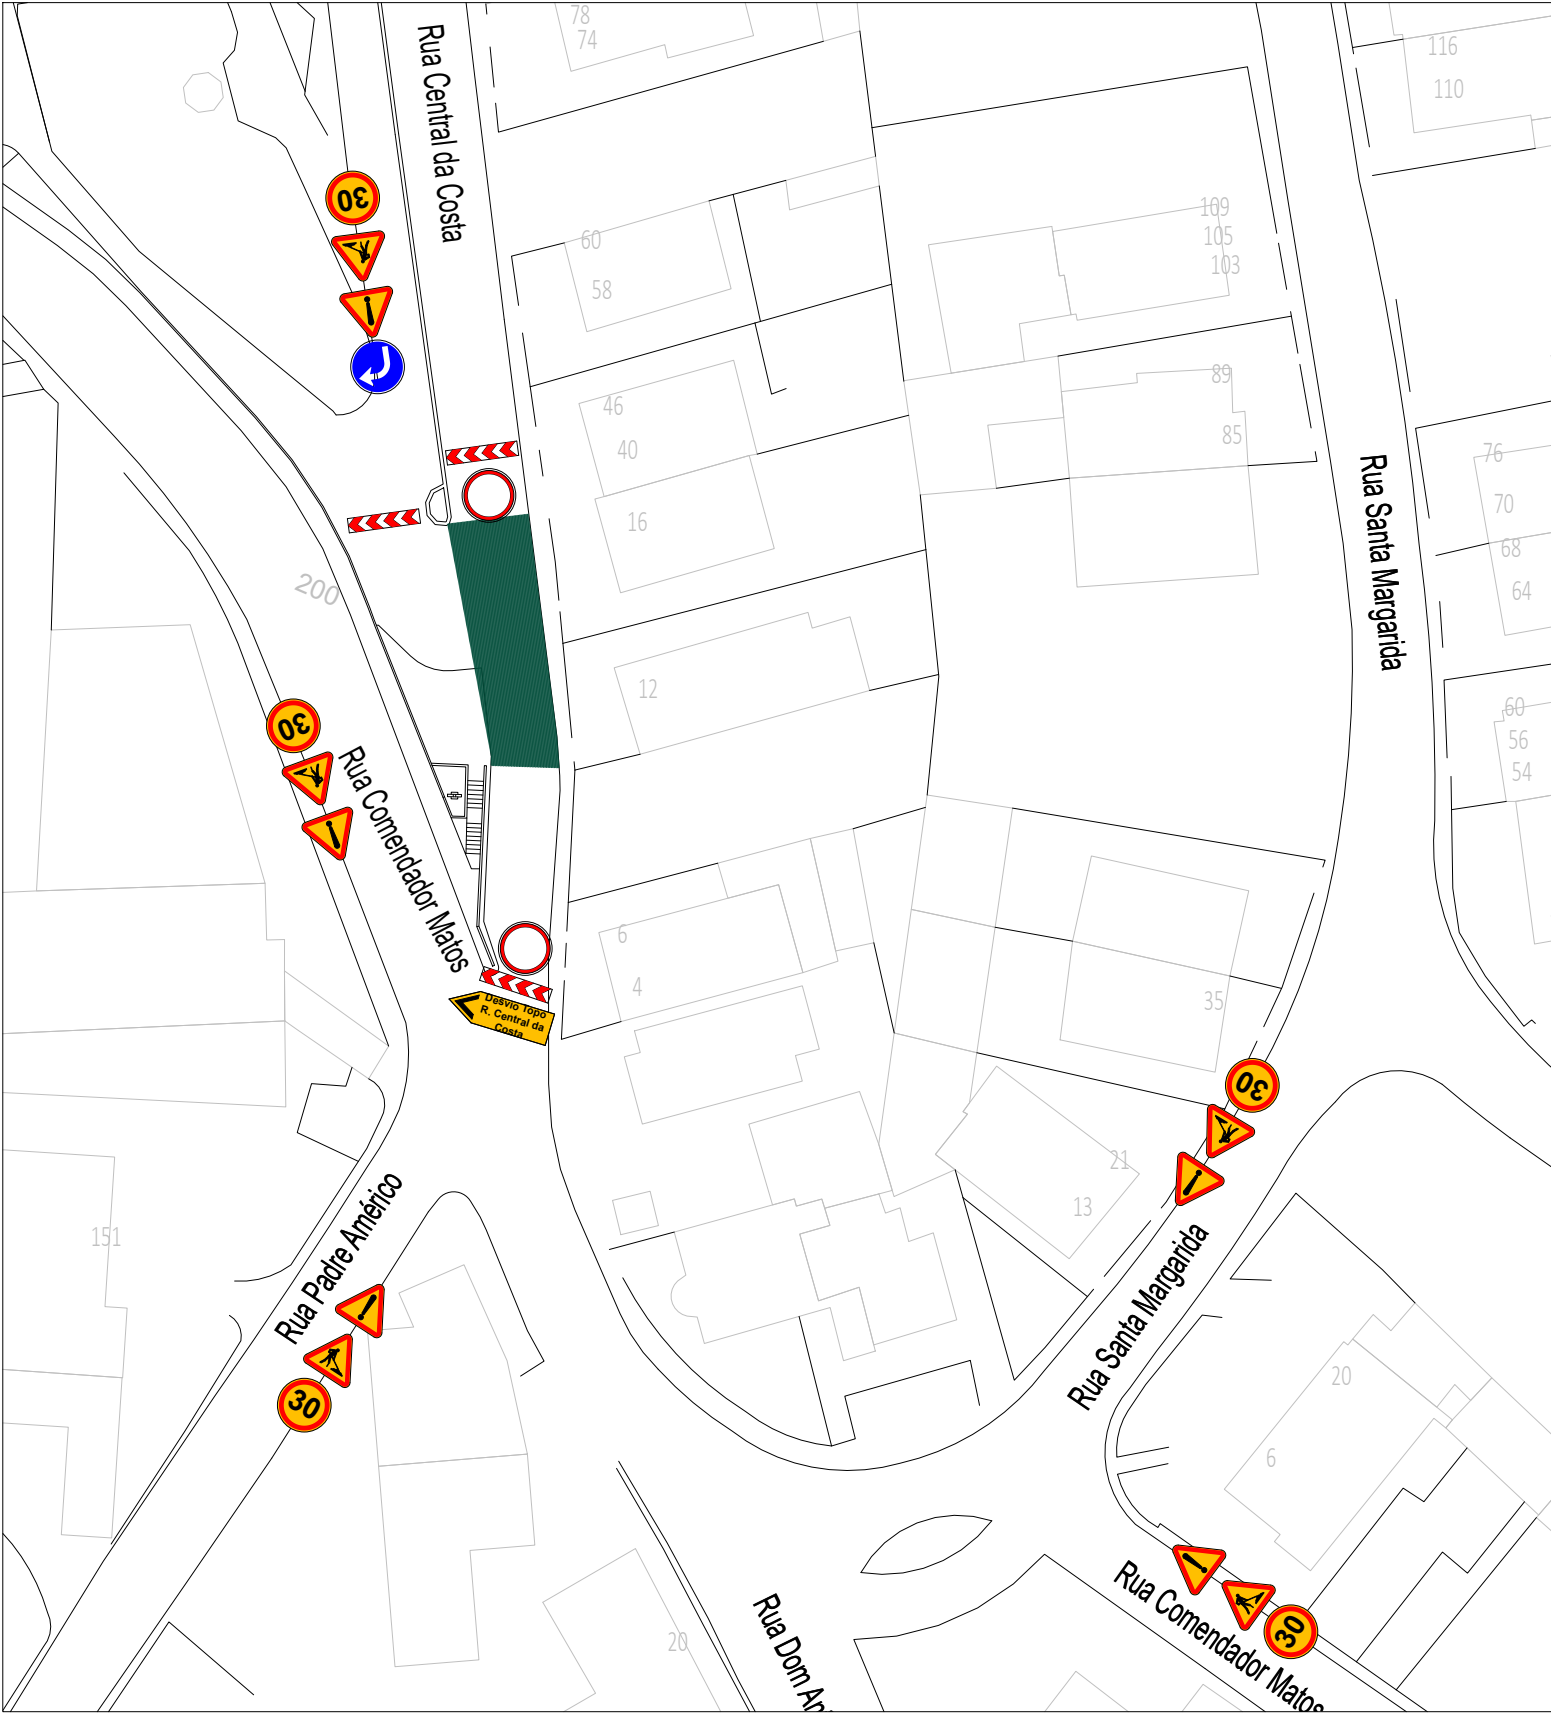


PLANTA ZONA PRINCIPAL DE INTERVENÇÃO - FASE 4 - PARTE FINAL DA RUA CENTRAL DA COSTA NO CRUZAMENTO COM A RUA COMENDADOR MATOS

LEGENDA:

- Zona de Intervenção
- ET2 - Baía direcional
- C2 - Trânsito proibido
- C13 - Proibição de exceder a velocidade de 30 Km/h
- A23 - Trabalhos na via
- D1e - Sentido obrigatório

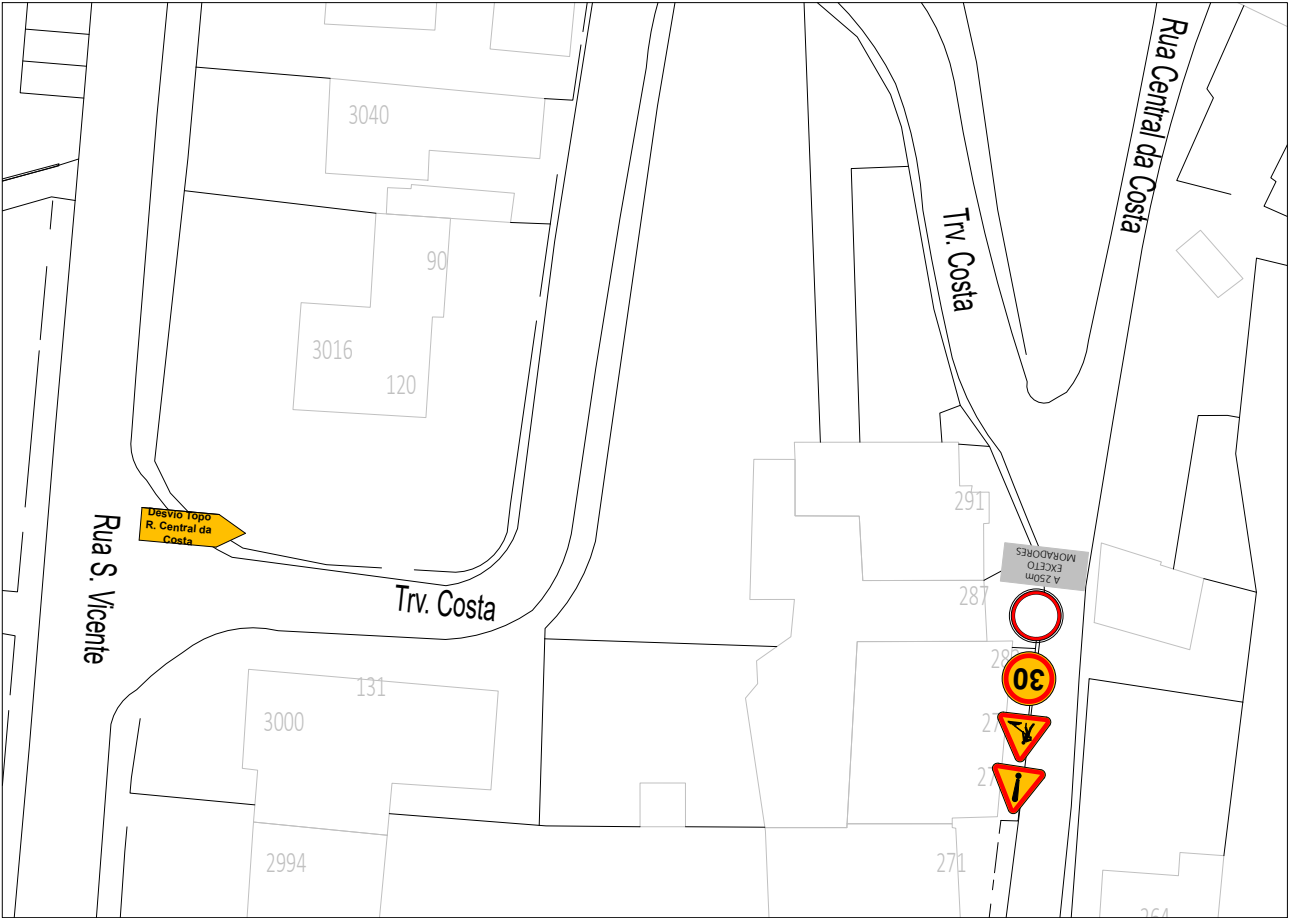

PLANTA - SINALIZAÇÃO NO CRUZAMENTO DA RUA CENTRAL DA COSTA COM A TRAVESSA DA COSTA E RUA DE S.VICENTE COM TRAVESSA DA COSTA

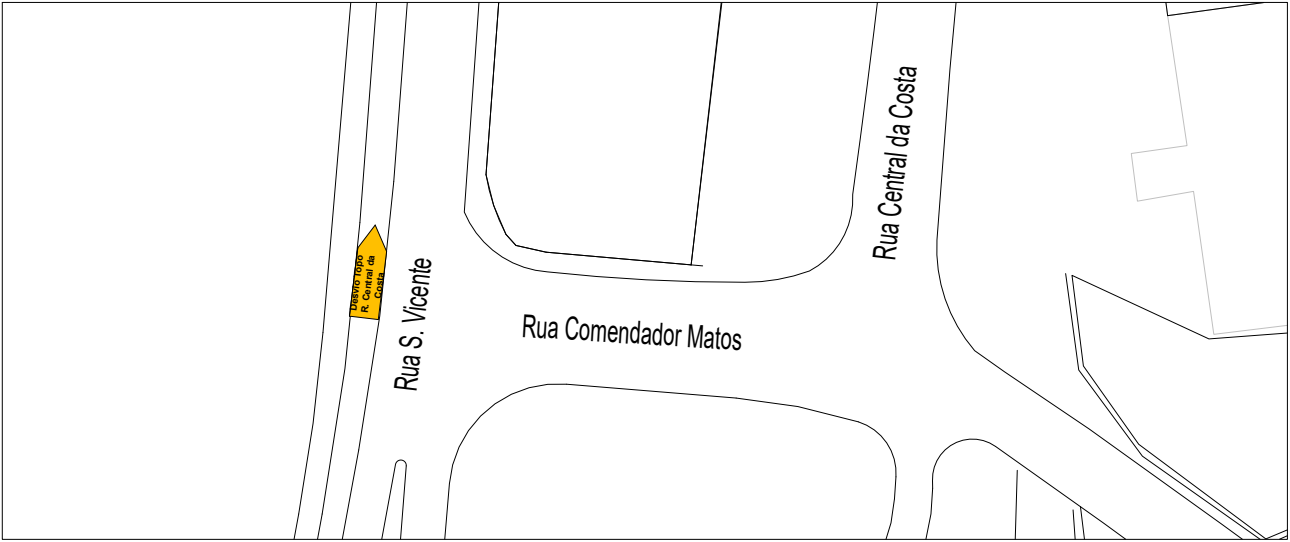

PLANTA - SINALIZAÇÃO NO CRUZAMENTO DA RUA S. VICENTE COM RUA COMENDADOR DE MATOS

Adjudicatário: Dono da Obra:	PLANO DE SINALIZAÇÃO TEMPORÁRIA	
	Planta De Intervenção Parte Final da Rua Central da Costa Com A Rua Comendador Matos	
	EMPREITADA: REMODELAÇÃO DA REDE DISTRIBUIDORA AFETA AO RE02 - Rua da Central da Costa – FASE 1 e FASE 2 (2023-2024) – Ermesinde	4 Escala: S/escala