



FESTAS EM HONRA DE S. LOURENÇO
DE 9 A 12 DE AGOSTO

TRÂNSITO INTERROMPIDO
(A 350 METROS)

DIAS 9, 10, E 12 DE AGOSTO DAS 20:00H À 01:00H
DIA 11 DE AGOSTO DAS 8:00H À 01:00H

SIGA OS DESVIOS POR FAVOR

PEDEMOS DISCULPA PELO INCONVENIÊNCIA CAUSADO



FESTAS EM HONRA DE S. LOURENÇO
DE 9 A 12 DE AGOSTO

TRÂNSITO INTERROMPIDO
(A 100 METROS)

DIAS 9, 10, E 12 DE AGOSTO DAS 20:00H À 01:00H
DIA 11 DE AGOSTO DAS 8:00H À 01:00H

PEDEMOS DISCULPA PELO INCONVENIÊNCIA CAUSADO



FESTAS EM HONRA DE S. LOURENÇO
DE 9 A 12 DE AGOSTO

TRÂNSITO INTERROMPIDO
(A 200 METROS)

DIAS 9, 10, E 12 DE AGOSTO DAS 20:00H À 01:00H
DIA 11 DE AGOSTO DAS 8:00H À 01:00H

ACESSO AO MAIA SHOPPING
SIGA OS DESVIOS POR FAVOR

PEDEMOS DISCULPA PELO INCONVENIÊNCIA CAUSADO



FESTAS EM HONRA DE S. LOURENÇO
DE 9 A 12 DE AGOSTO

TRÂNSITO INTERROMPIDO

DIAS 5, 6, 7, 8 e 13 e 14 TODO O DIA
DIAS 9, 10 E 12 DAS 20:00H À 01:00H
DIA 11 DE AGOSTO DAS 8:00H ÀS 01:00H

PEDEMOS DISCULPA PELO INCONVENIÊNCIA CAUSADO



FESTAS EM HONRA DE S. LOURENÇO
DE 9 A 12 DE AGOSTO

TRÂNSITO INTERROMPIDO
(A 200 METROS)

DIAS 9, 10, E 12 DE AGOSTO DAS 20:00H À 01:00H
DIA 11 DE AGOSTO DAS 8:00H À 01:00H

ACESSO AO MAIA SHOPPING
SIGA OS DESVIOS POR FAVOR

PEDEMOS DISCULPA PELO INCONVENIÊNCIA CAUSADO



FESTAS EM HONRA DE S. LOURENÇO
DE 9 A 12 DE AGOSTO

TRÂNSITO INTERROMPIDO

DIAS 5, 6, 7, 8 e 13 e 14 TODO O DIA
DIAS 9, 10 E 12 DAS 20:00H À 01:00H
DIA 11 DE AGOSTO DAS 8:00H À 01:00H

PEDEMOS DISCULPA PELO INCONVENIÊNCIA CAUSADO



FESTAS EM HONRA DE S. LOURENÇO
DE 9 A 12 DE AGOSTO

TRÂNSITO INTERROMPIDO

DIAS 5, 6, 7, 8 e 13 e 14 TODO O DIA
DIAS 9, 10 E 12 DAS 20:00H À 01:00H
DIA 11 DE AGOSTO DAS 8:00H À 01:00H

PEDEMOS DISCULPA PELO INCONVENIÊNCIA CAUSADO

ACESSO AO MAIA SHOPPING

VALONGO


- LEGENDA:
- SINAL DE TRÂNSITO D1a A COLOCAR
 - SINAL DE TRÂNSITO C2 A COLOCAR
 - SINAL DE TRÂNSITO C1 A COLOCAR
 - SINAL DE DESVIO À DIREITA (SDD)
 - SINAL DE DESVIO À ESQUERDA (SDE)
 - LOCALIZAÇÃO DE BARRERAS METÁLICAS
 - ÁREA INTERROMPIDA AO TRÂNSITO
 - PERCURSO DA PROCISSÃO

Revisão	Data	Descrição sintética das alterações	Desenhou	Verificou

MUNICÍPIO DE VALONGO
DEPARTAMENTO DE OBRAS, PROJETOS E MOBILIDADE - DIVISÃO DE MOBILIDADE E GESTÃO DO ESPAÇO PÚBLICO

Designação do projeto: FESTAS EM HONRA DE S. LOURENÇO
Localização: VALONGO / DMGEP

VÁRIOS ARRUAIMENTOS DE ERMESINDE
Fase/Descrição: EXECUÇÃO

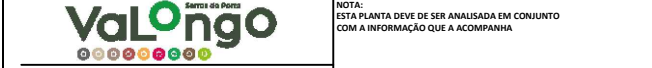

NOTA: ESTA PLANTA DEVE DE SER ANALISADA EM CONJUNTO COM A INFORMAÇÃO QUE A ACOMPANHA

<p>Especialidade: SINALIZAÇÃO E TRÂNSITO Título do desenho: PLANTA</p>	<p>Projeta: Luísa Miguel Desenhador: Luísa Miguel</p>	<p>Escala: 1/2000</p>	<p>Data: julho 2024</p>
--	---	-----------------------	-------------------------