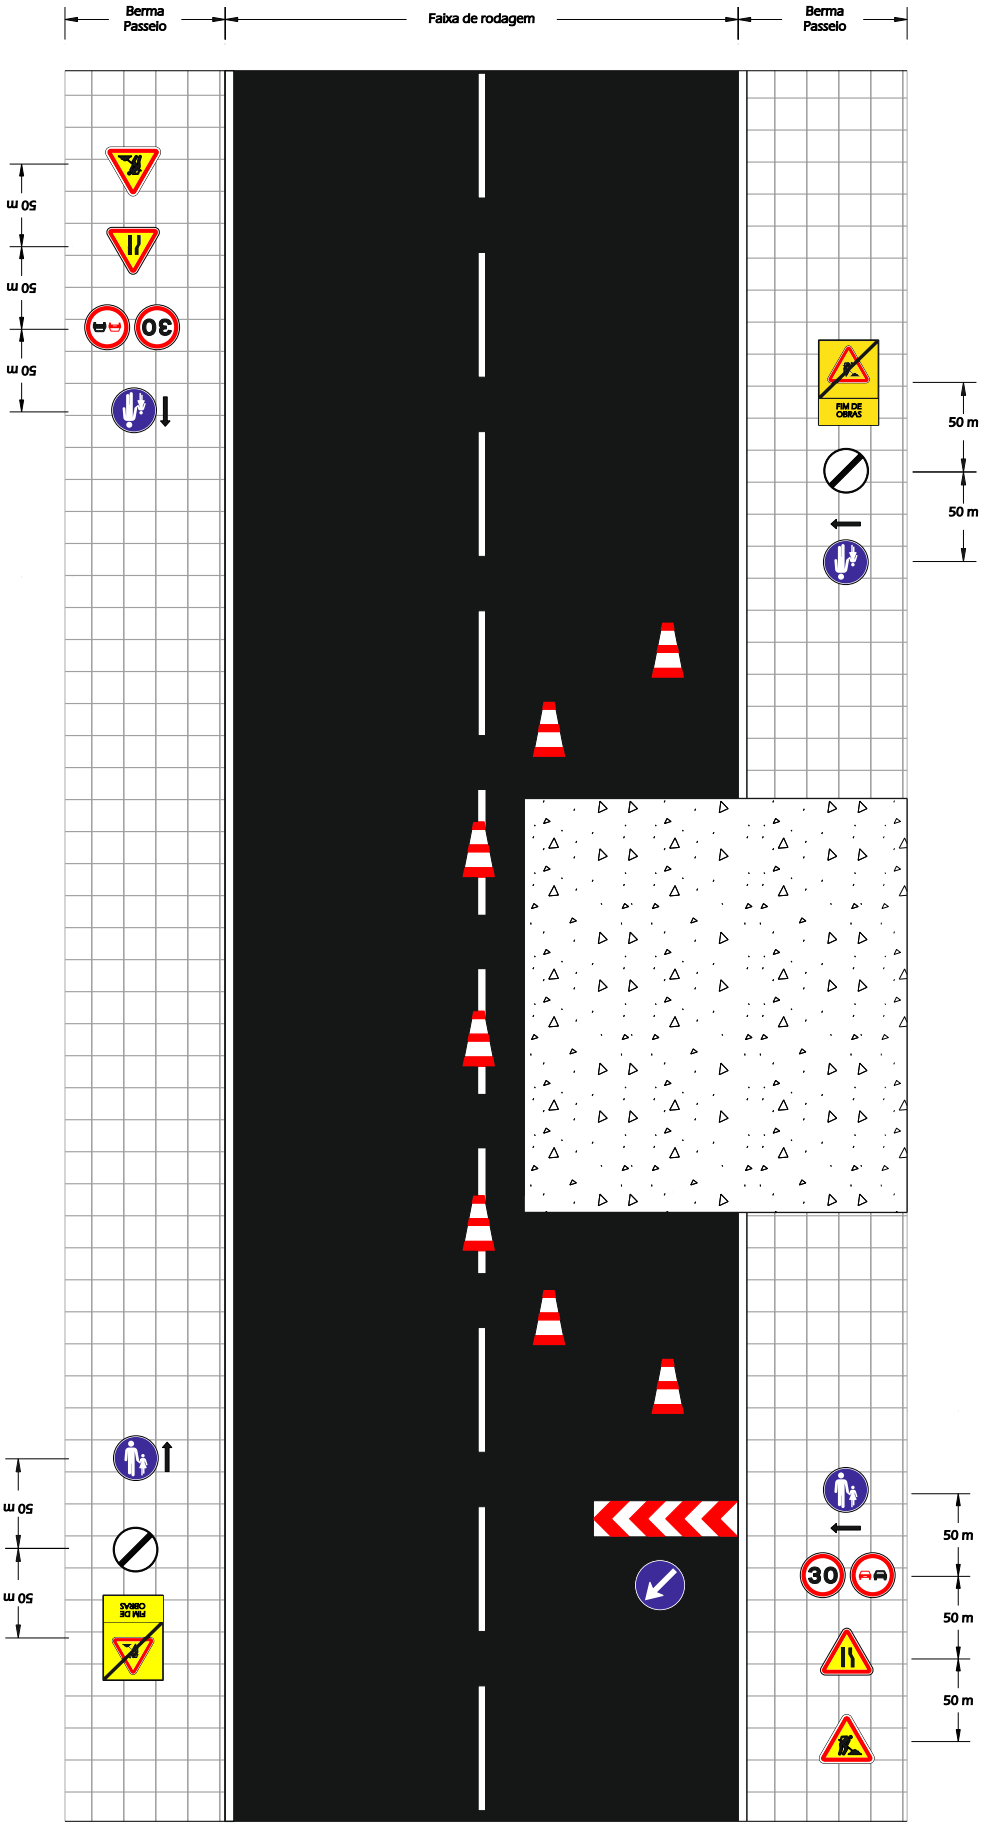

be water Águas de Valongo uma empresa do grupo BEWG	PLANO DE SINALIZAÇÃO DE OBRAS		Código do desenho :
	Trabalhos com supressão da via ou parte sem baia de estacionamento sem semáforos		Visto :
	Arruamento com 2 vias		Desenho n º : 4
	Planta tipo	Escala : S / Escala	Edição : 01
	Verificou : Costa Pereira, Engº	Desenhou : AB	Data : Dezembro 2020