


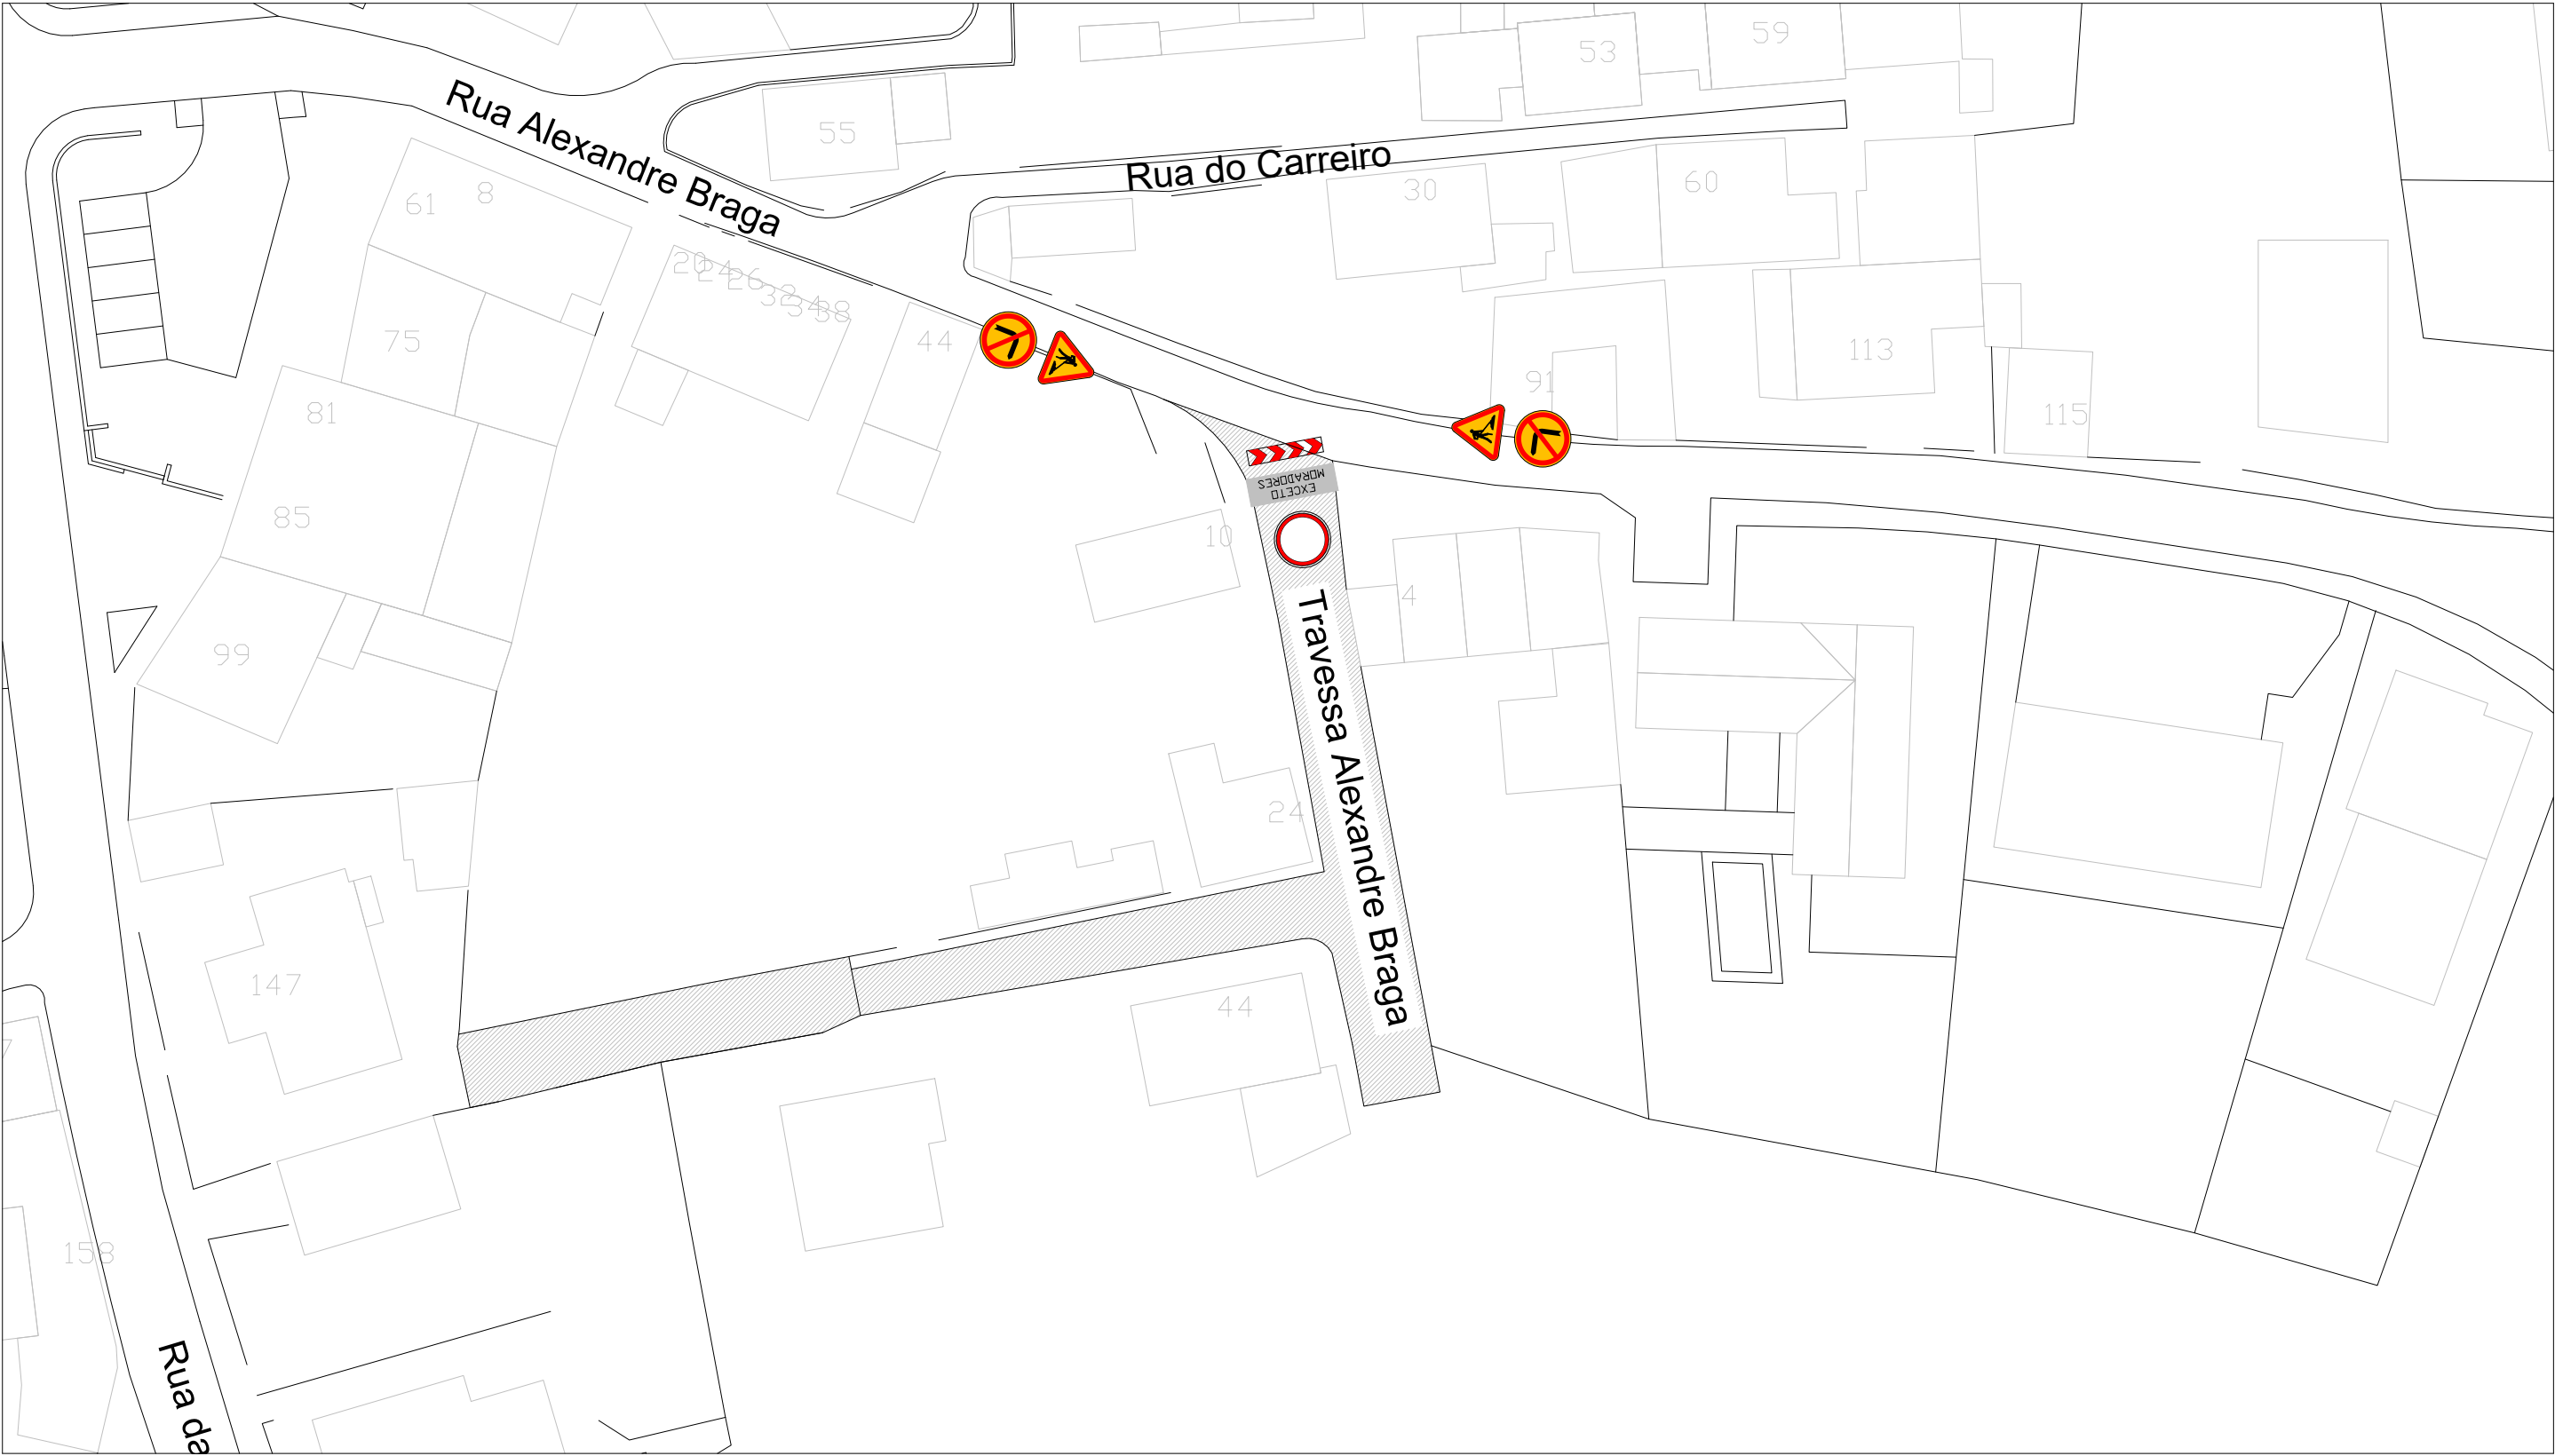

PLANTA ZONA PRINCIPAL DE INTERVENÇÃO

LEGENDA:



Zona de Intervenção



ET2 - Baia direcional



C2 - Trânsito proibido



C13 - Proibição de exceder a velocidade de 30 Km/h



A23 - Trabalhos na via



D3a/D3b - Obrigação de contornar placa ou obstáculo



C14a - Proibição de ultrapassagem



A22 - Sinalização luminosa



A4b/Aac - Passagem Estreita



A29 - Outros Perigos



ST10 - Circulação Alternada

Adjudicatário:  MoreiraDaSilva Construção & Obras Públicas Dono da Obra:  be water Águas de Votonga uma empresa do grupo BEWG	PLANO DE SINALIZAÇÃO TEMPORÁRIA	
	Planta geral de sinalização temporária dos trabalhos Rede de Saneamento Básico : Freguesia de Sobrado	
EMPREITADA: Expansão da rede de AA na Travessa Alexandre Braga		1 Escala: S/escala