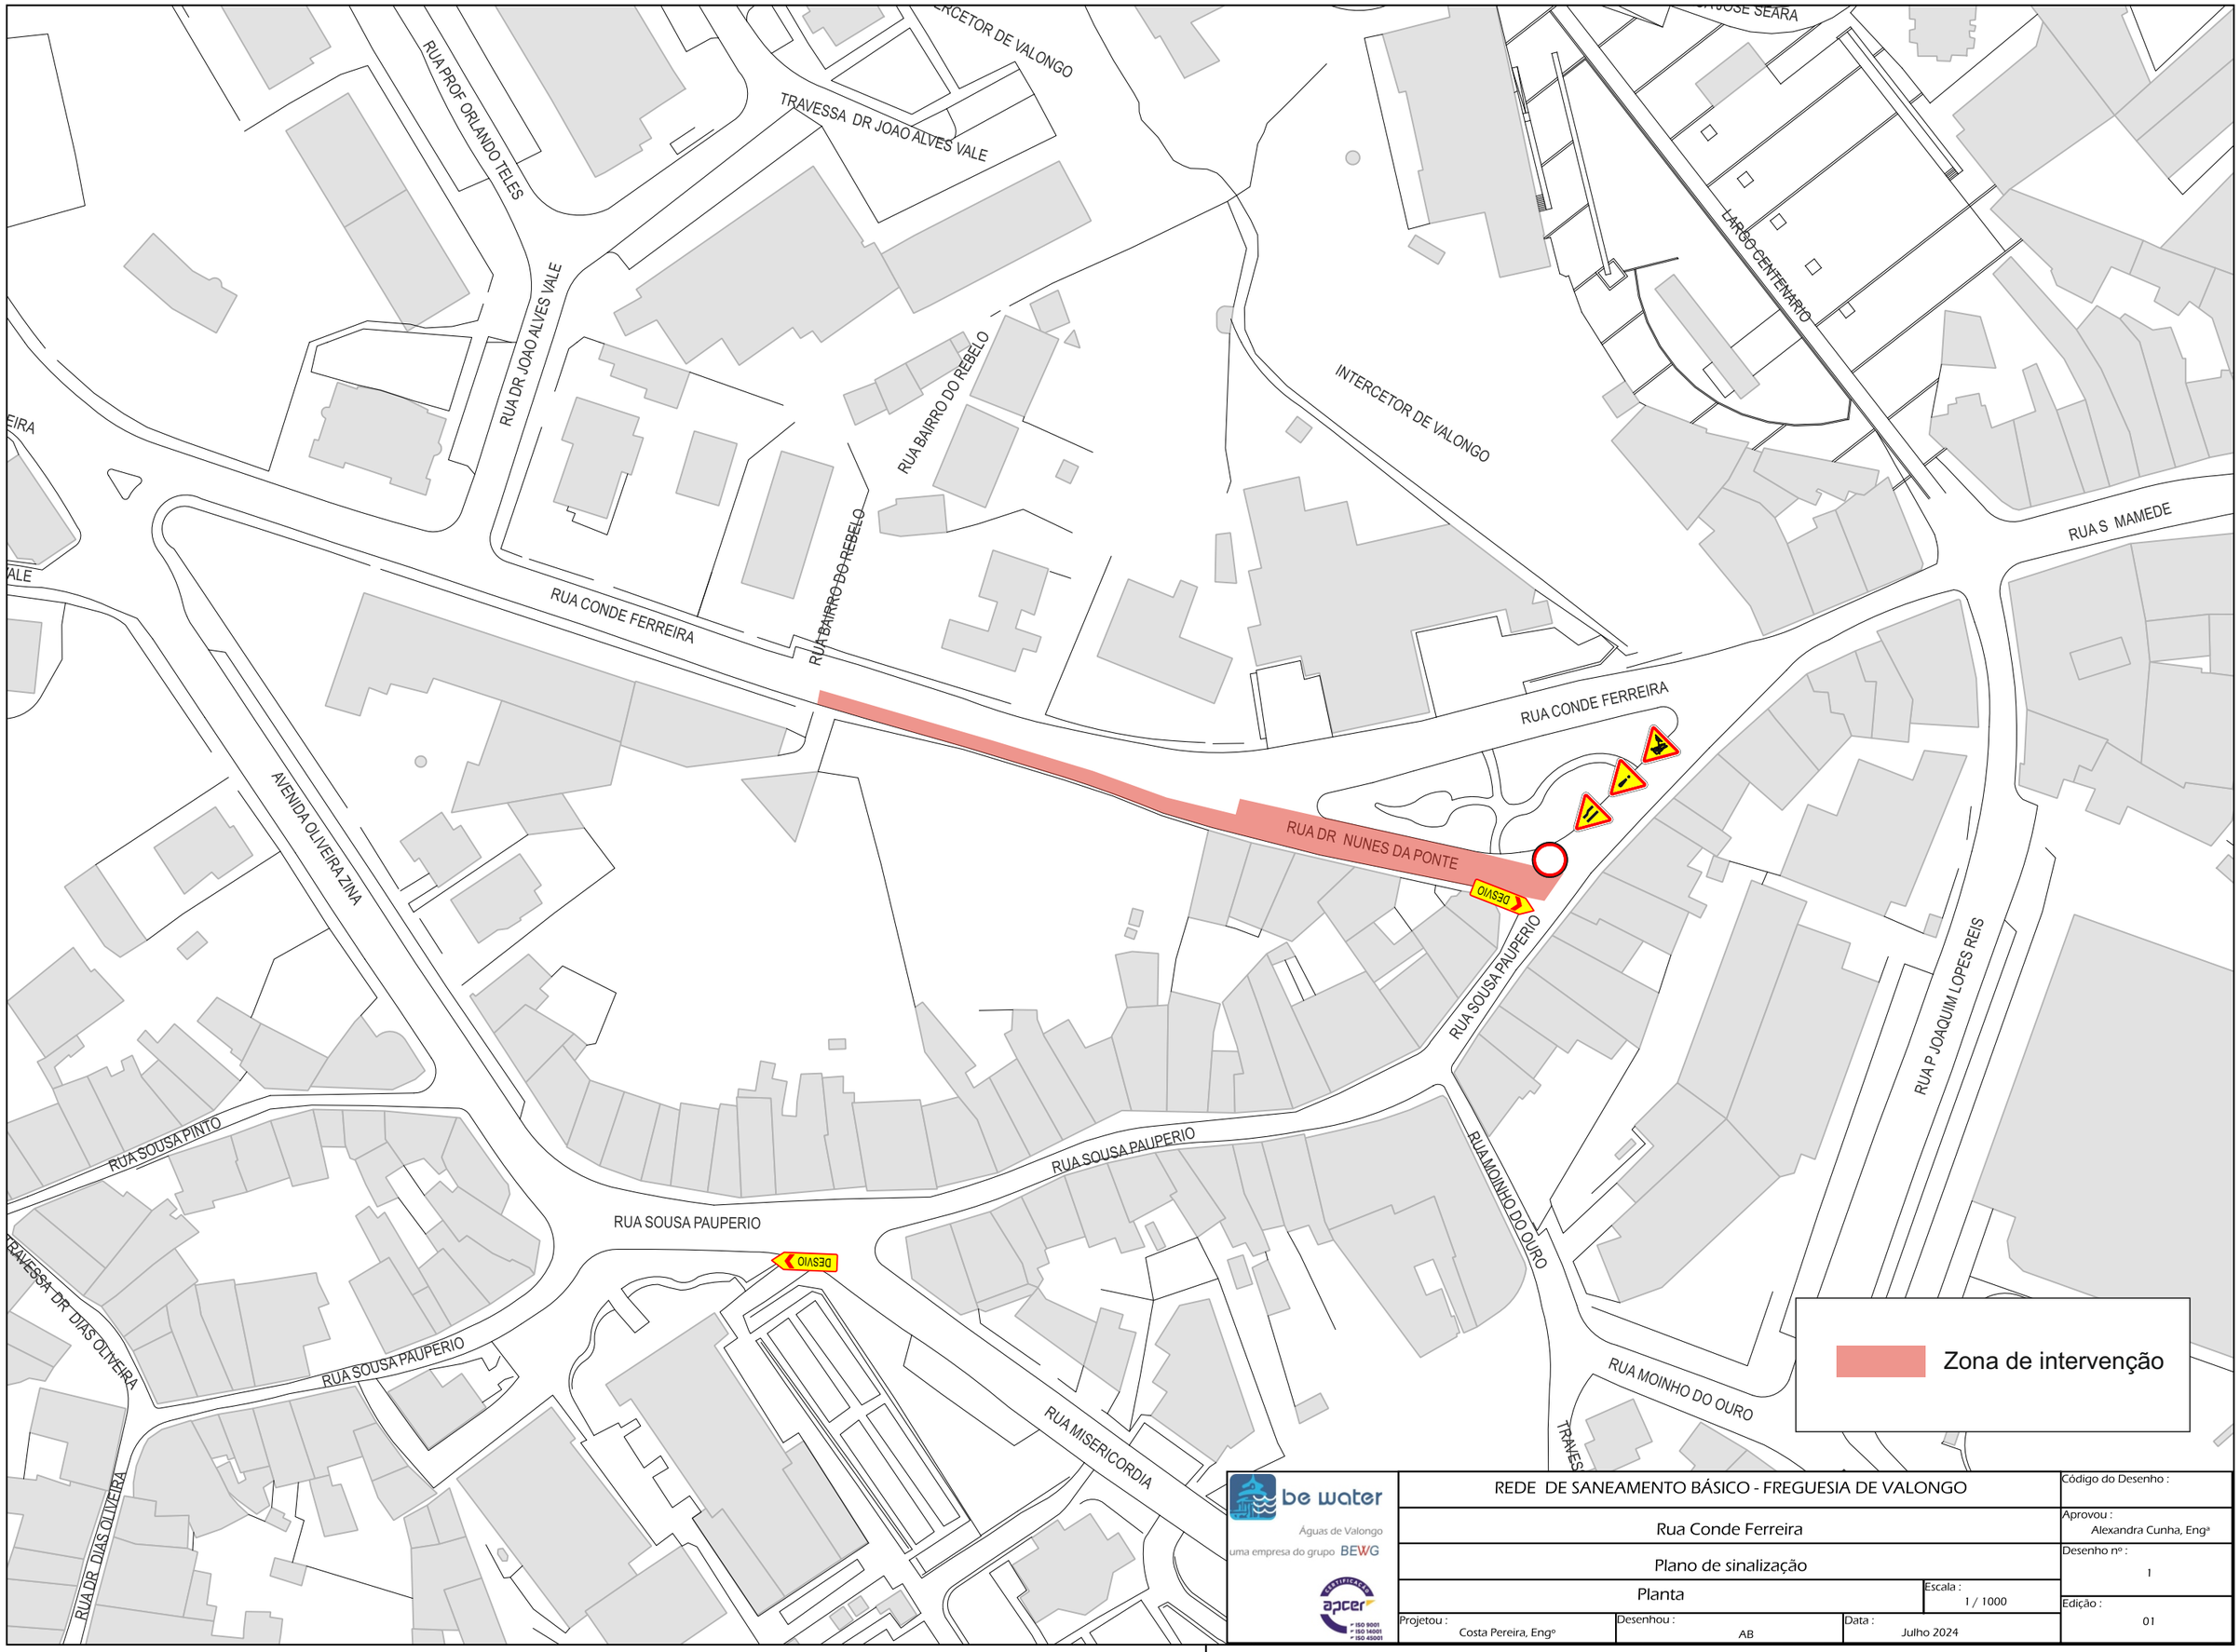

be water
Águas de Valongo
uma empresa do grupo BEWG

REDE DE SANEAMENTO BÁSICO - FREGUESIA DE VALONGO			Código do Desenho :
Rua Conde Ferreira			Aprovou : Alexandra Cunha, Engª
Plano de sinalização			Desenho nº : 1
Planta		Escala : 1 / 1000	Edição : 01
Projetou : Costa Pereira, Engº	Desenhou : AB	Data : Julho 2024	