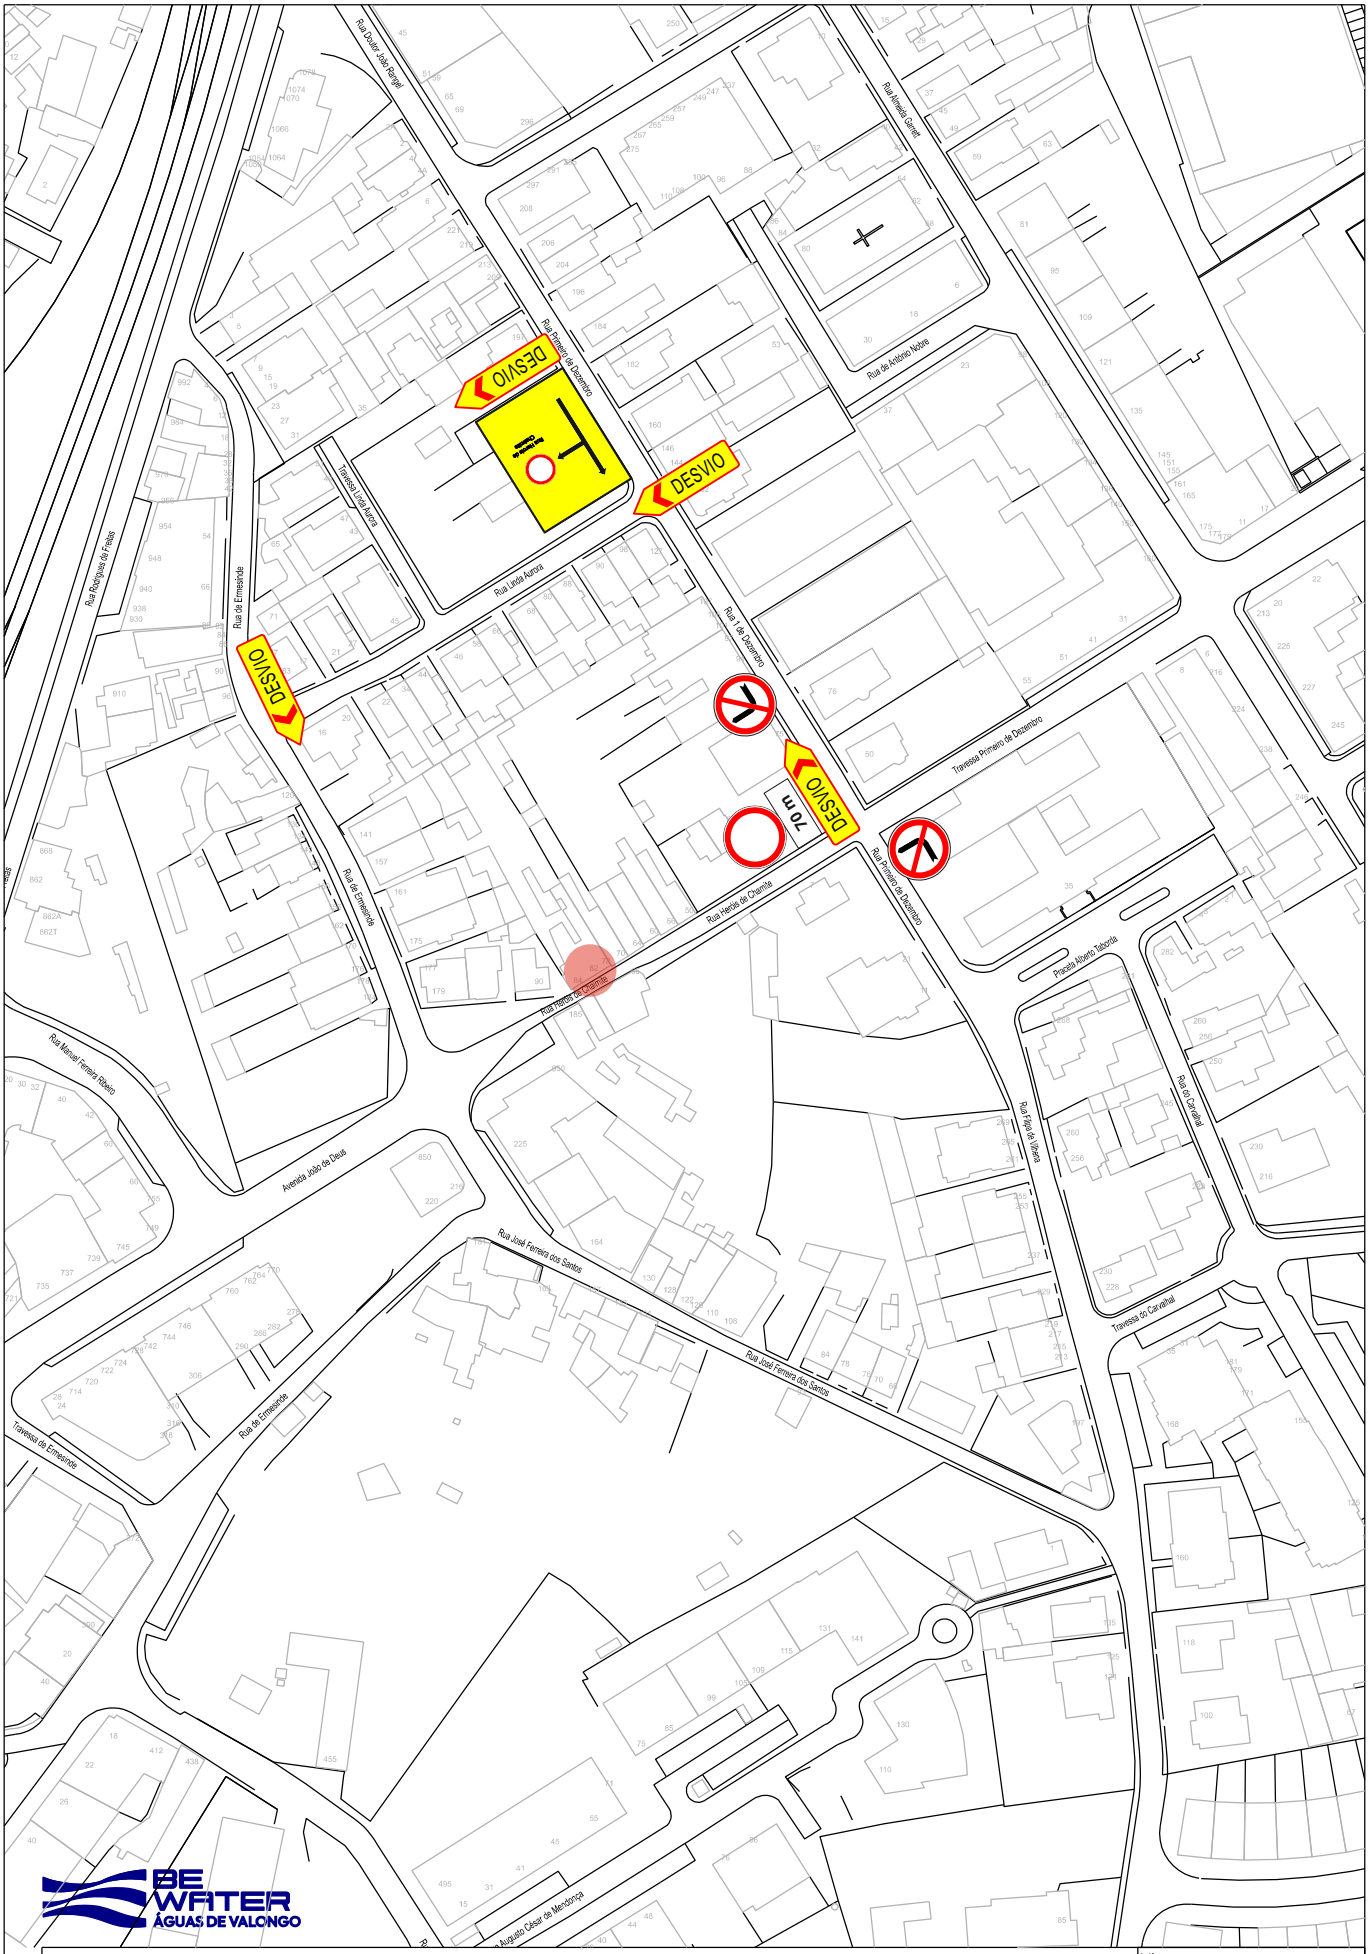

BE WATER
ÁGUAS DE VALONGO

REDE DE SANEAMENTO BÁSICO - FREGUESIA DE ERMESINDE				Visto : Alexandra Cunha, Engª
Rua Herois de Chaimite nº 82				
Plano de sinalização				Escala : 1 / 2000
Planta				Desenho nº : 1
Verificou : Costa Pereira, Engº	Desenhou : AB	Data : Dezembro 2024	Edição : 01	