


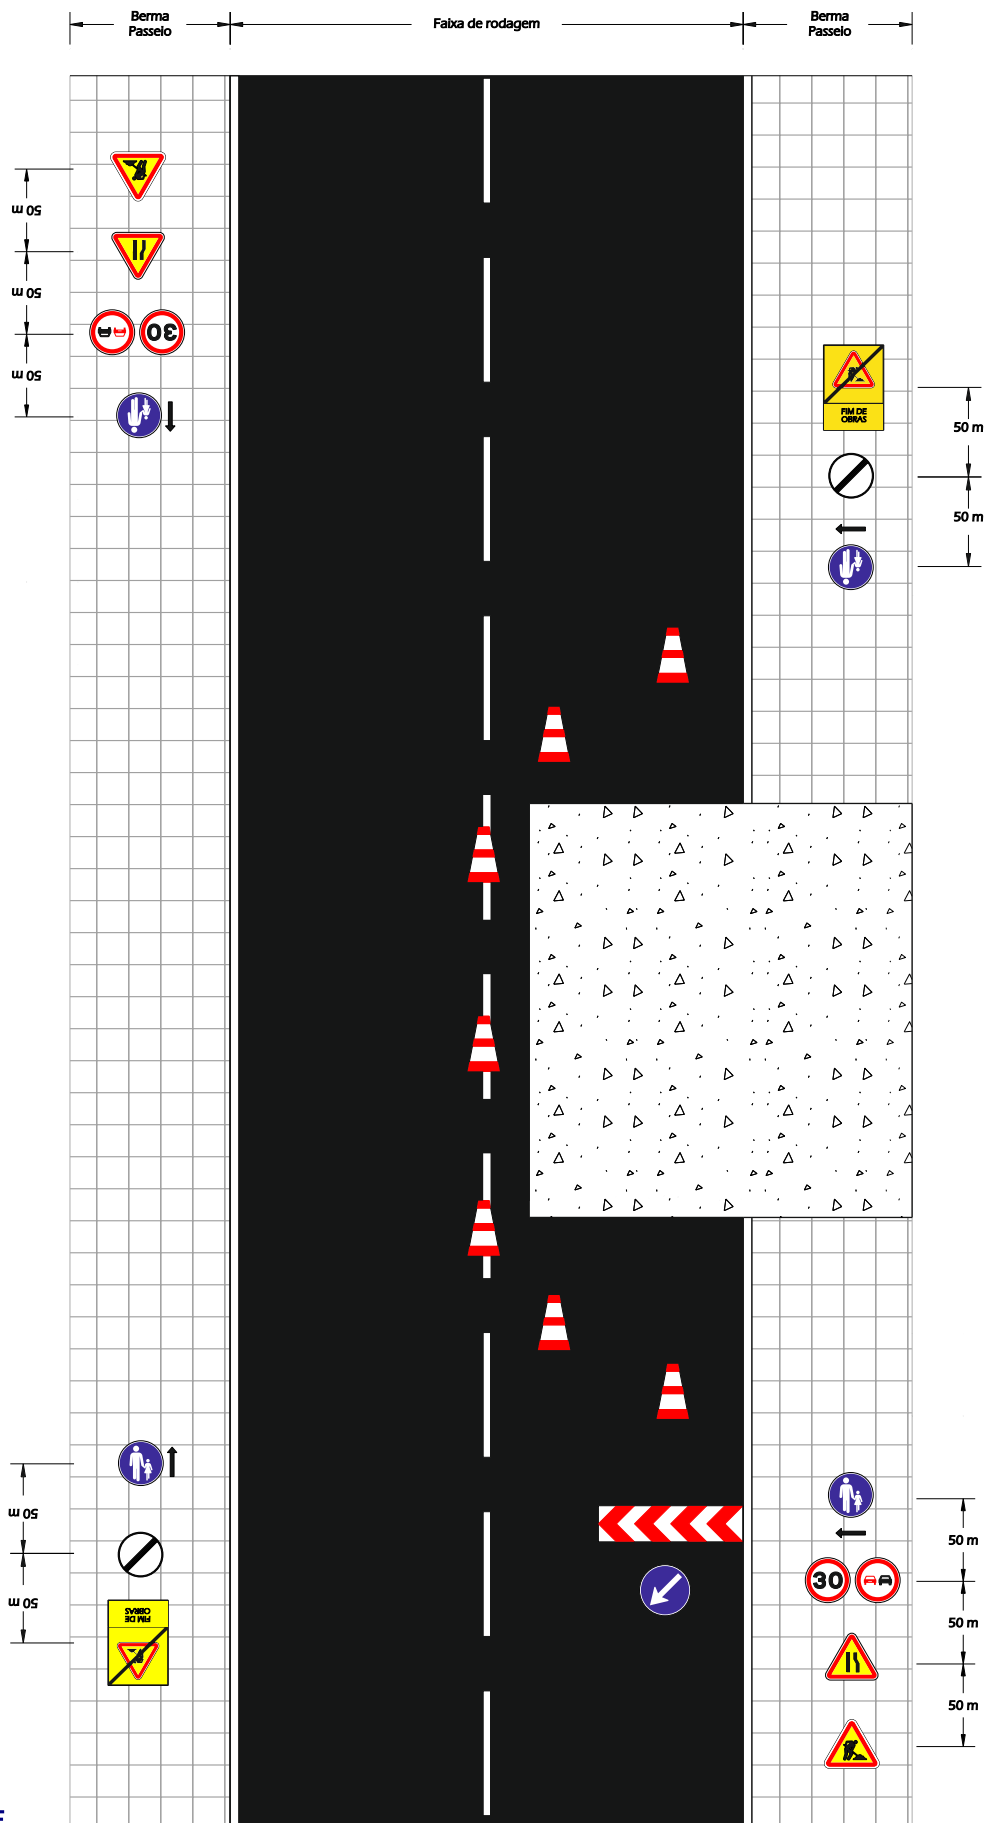

PLANO DE SINALIZAÇÃO DE OBRAS				Visto :
Trabalhos com supressão da via ou parte sem baia de estacionamento sem semáforos				Escala : S / Escala
Arruamento com 2 vias				
Planta tipo				Desenho nº :
Verificou : Costa Pereira, Engº	Desenhou : AB	Data : Novembro 2024	Edição : 01	4