




- Localização do Site



- Zona de trabalhos / perímetro de segurança

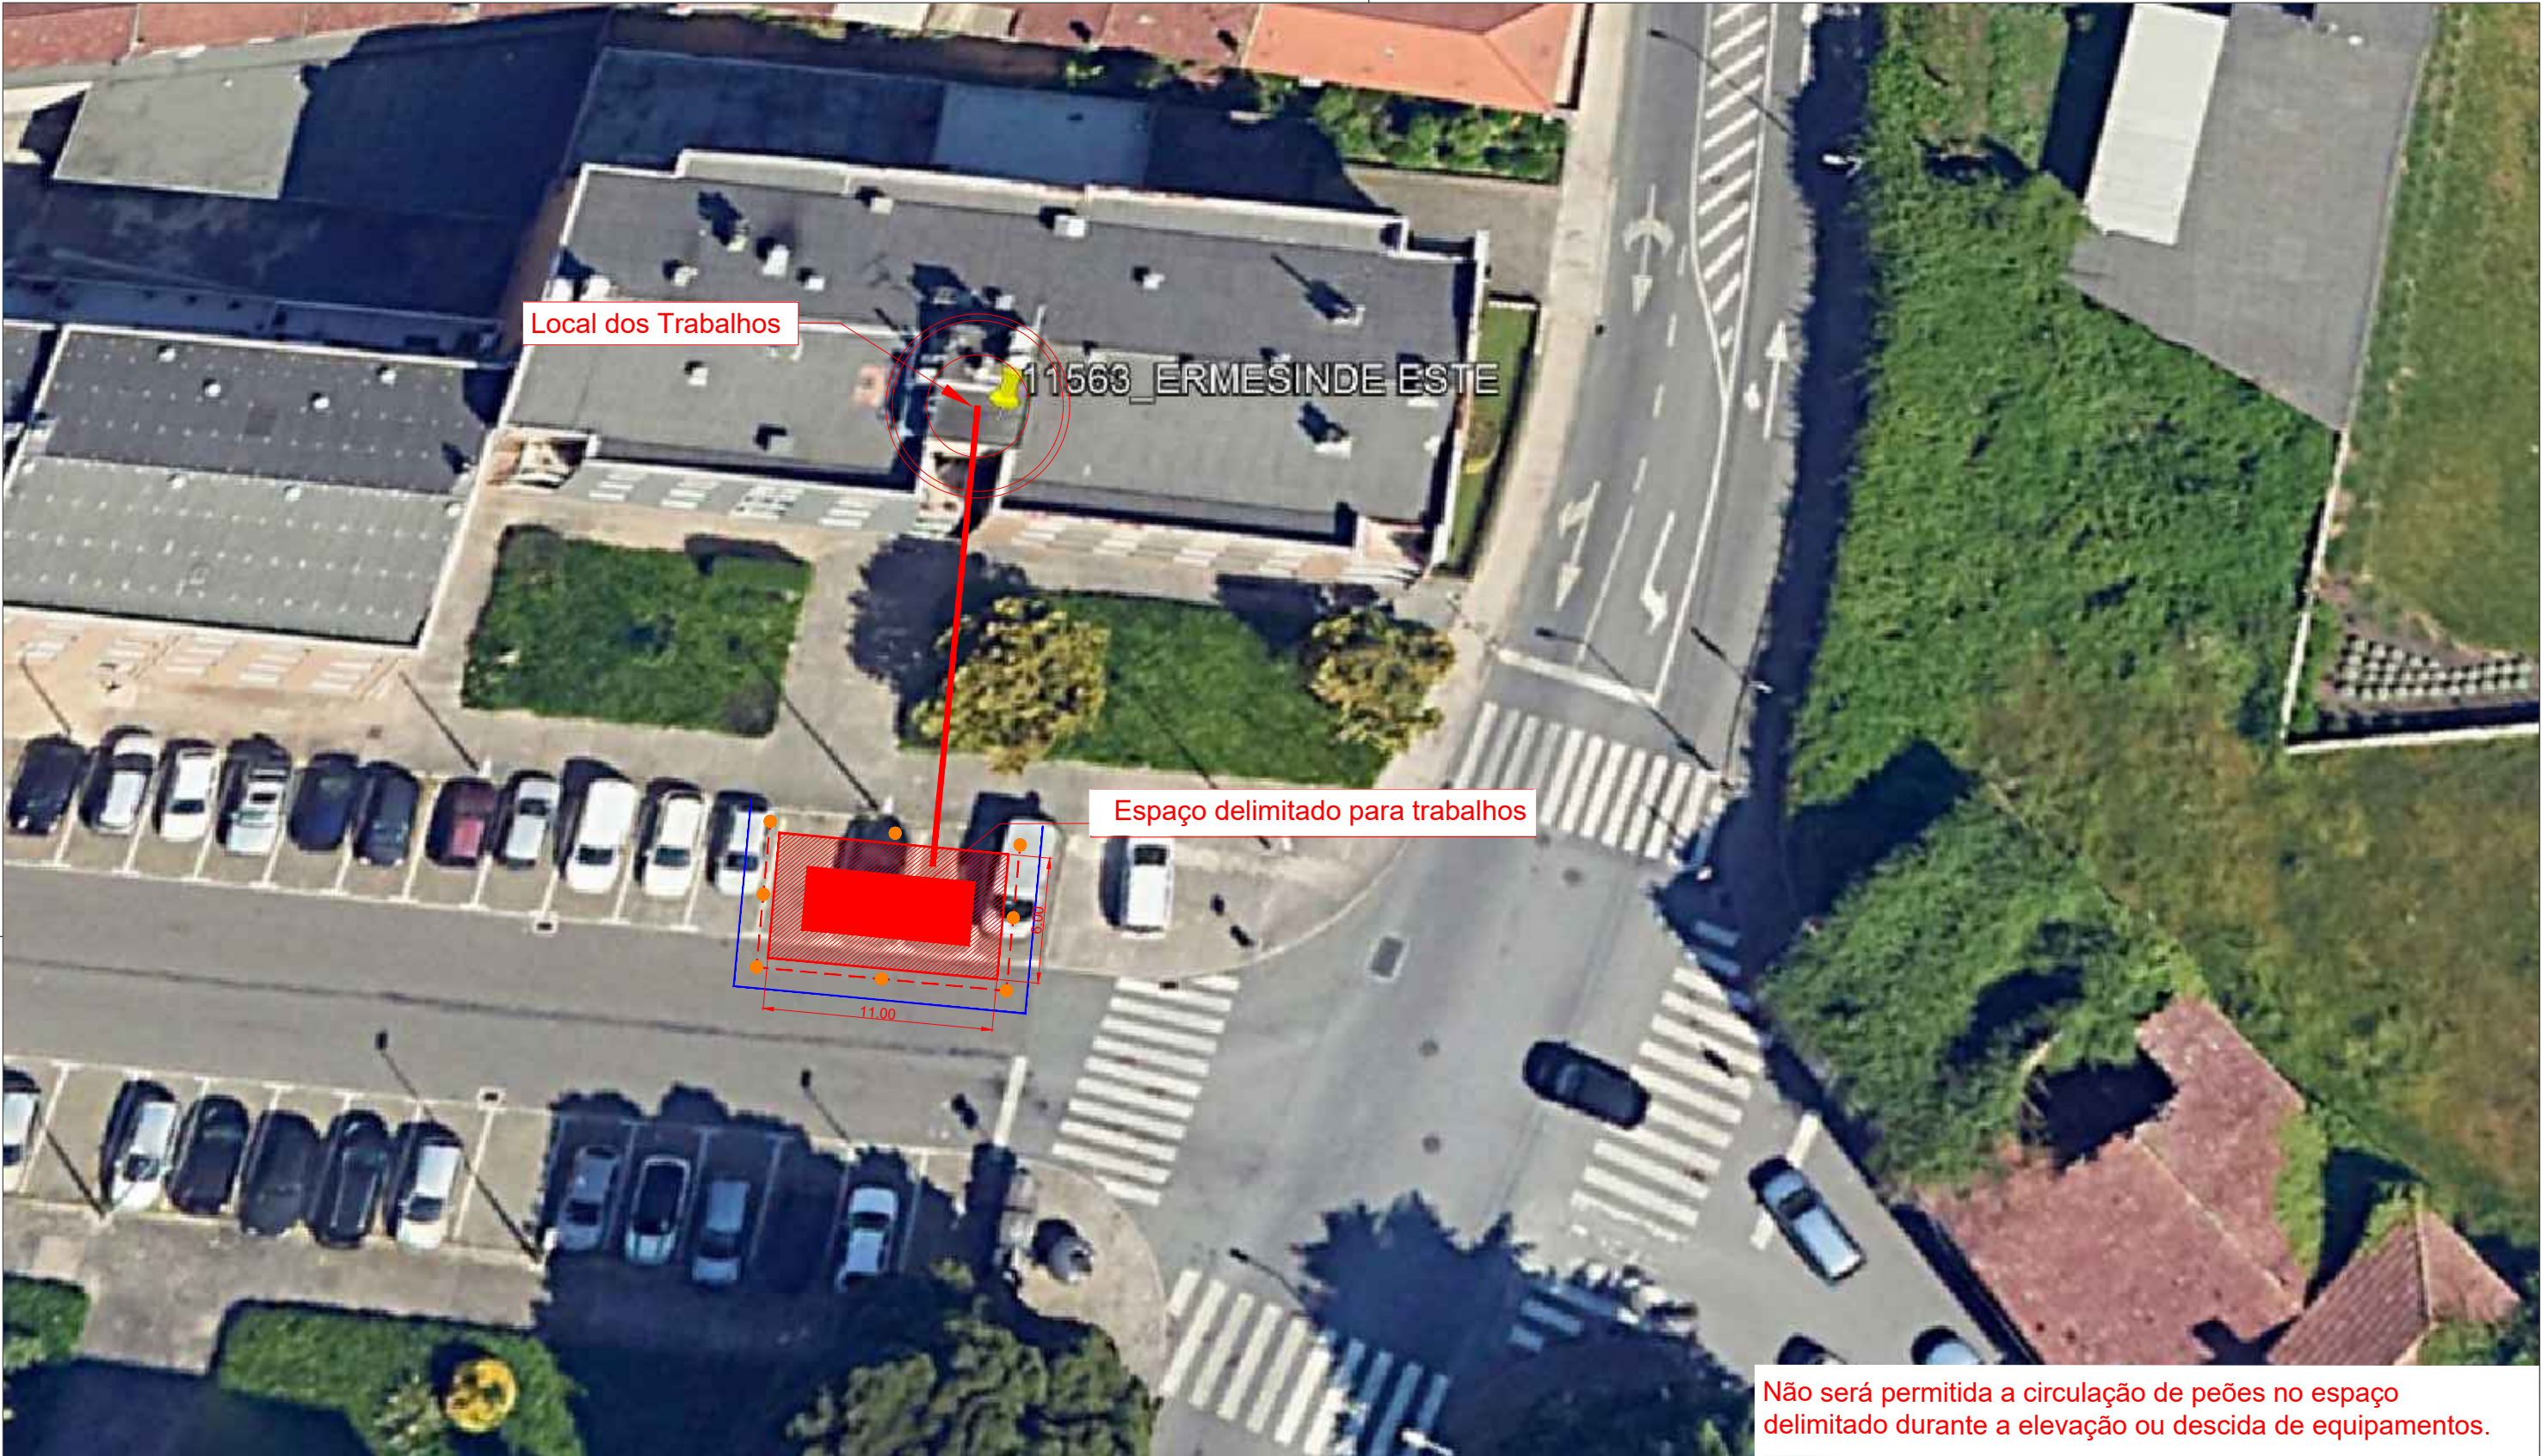

- Zona de passagem pedonal



- Corte Parcial da via



- Desvio de trânsito

Observações/Descrição/Medidas:

A delimitar com fita sinalizadora/Baias metálicas/outro.

A delimitar com fita sinalizadora/Baias metálicas/outro. (se necessário)

Com acompanhamento policial ou/e sinalização temporária.

Desvio

Fim de desvio

DESENH.: Cristina Fernandes

DATA : 16/01/2025

ESCALA : S/ESC

TÉCNICO RESPONSÁVEL :

CLASSIFICAÇÃO :

AUTORIZAÇÃO

CLIENTE :

PLANTA DE POSICIONAMENTO DA GRUA

ERMESINDE_ESTE_11563

Rua João Domingos Bontempo 151 4445-476 Ermesinde

proef

www.proef.com
Rua do Poente, n.º 166
APT. 282 4785-909 TROFA


TEL: 252 400 610
FAX: 252 400 616

PROCESSO :

REVISÃO :
00

FOLHA N.º

01

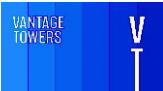



	- Localização do Site	Observações/Descrição/Medidas:
	- Zona de trabalhos / perímetro de segurança	A delimitar com fita sinalizadora/Baias metálicas/outro.
	- Zona de passagem pedonal	A delimitar com fita sinalizadora/Baias metálicas/outro. (se necessário)
	- Corte Parcial da via	Com acompanhamento policial ou/e sinalização temporária.
	- Desvio de trânsito	 

DESENH.:	Cristina Fernandes
DATA :	16/01/2025
ESCALA :	S/ESC
TÉCNICO RESPONSÁVEL :	

CLASSIFICAÇÃO :
AUTORIZAÇÃO

CLIENTE :

ALÇADO DE POSICIONAMENTO DA GRUA

ERMESINDE_ESTE_11563

Rua João Domingos Bontempo 151 4445-476 Ermesinde

proef

www.proef.com
Rua do Poente, n.º 166
APT. 282 4785-909 TROFA

TEL: 252 400 610
FAX: 252 400 616

PROCESSO :

REVISÃO :
00

FOLHA N.º

02

