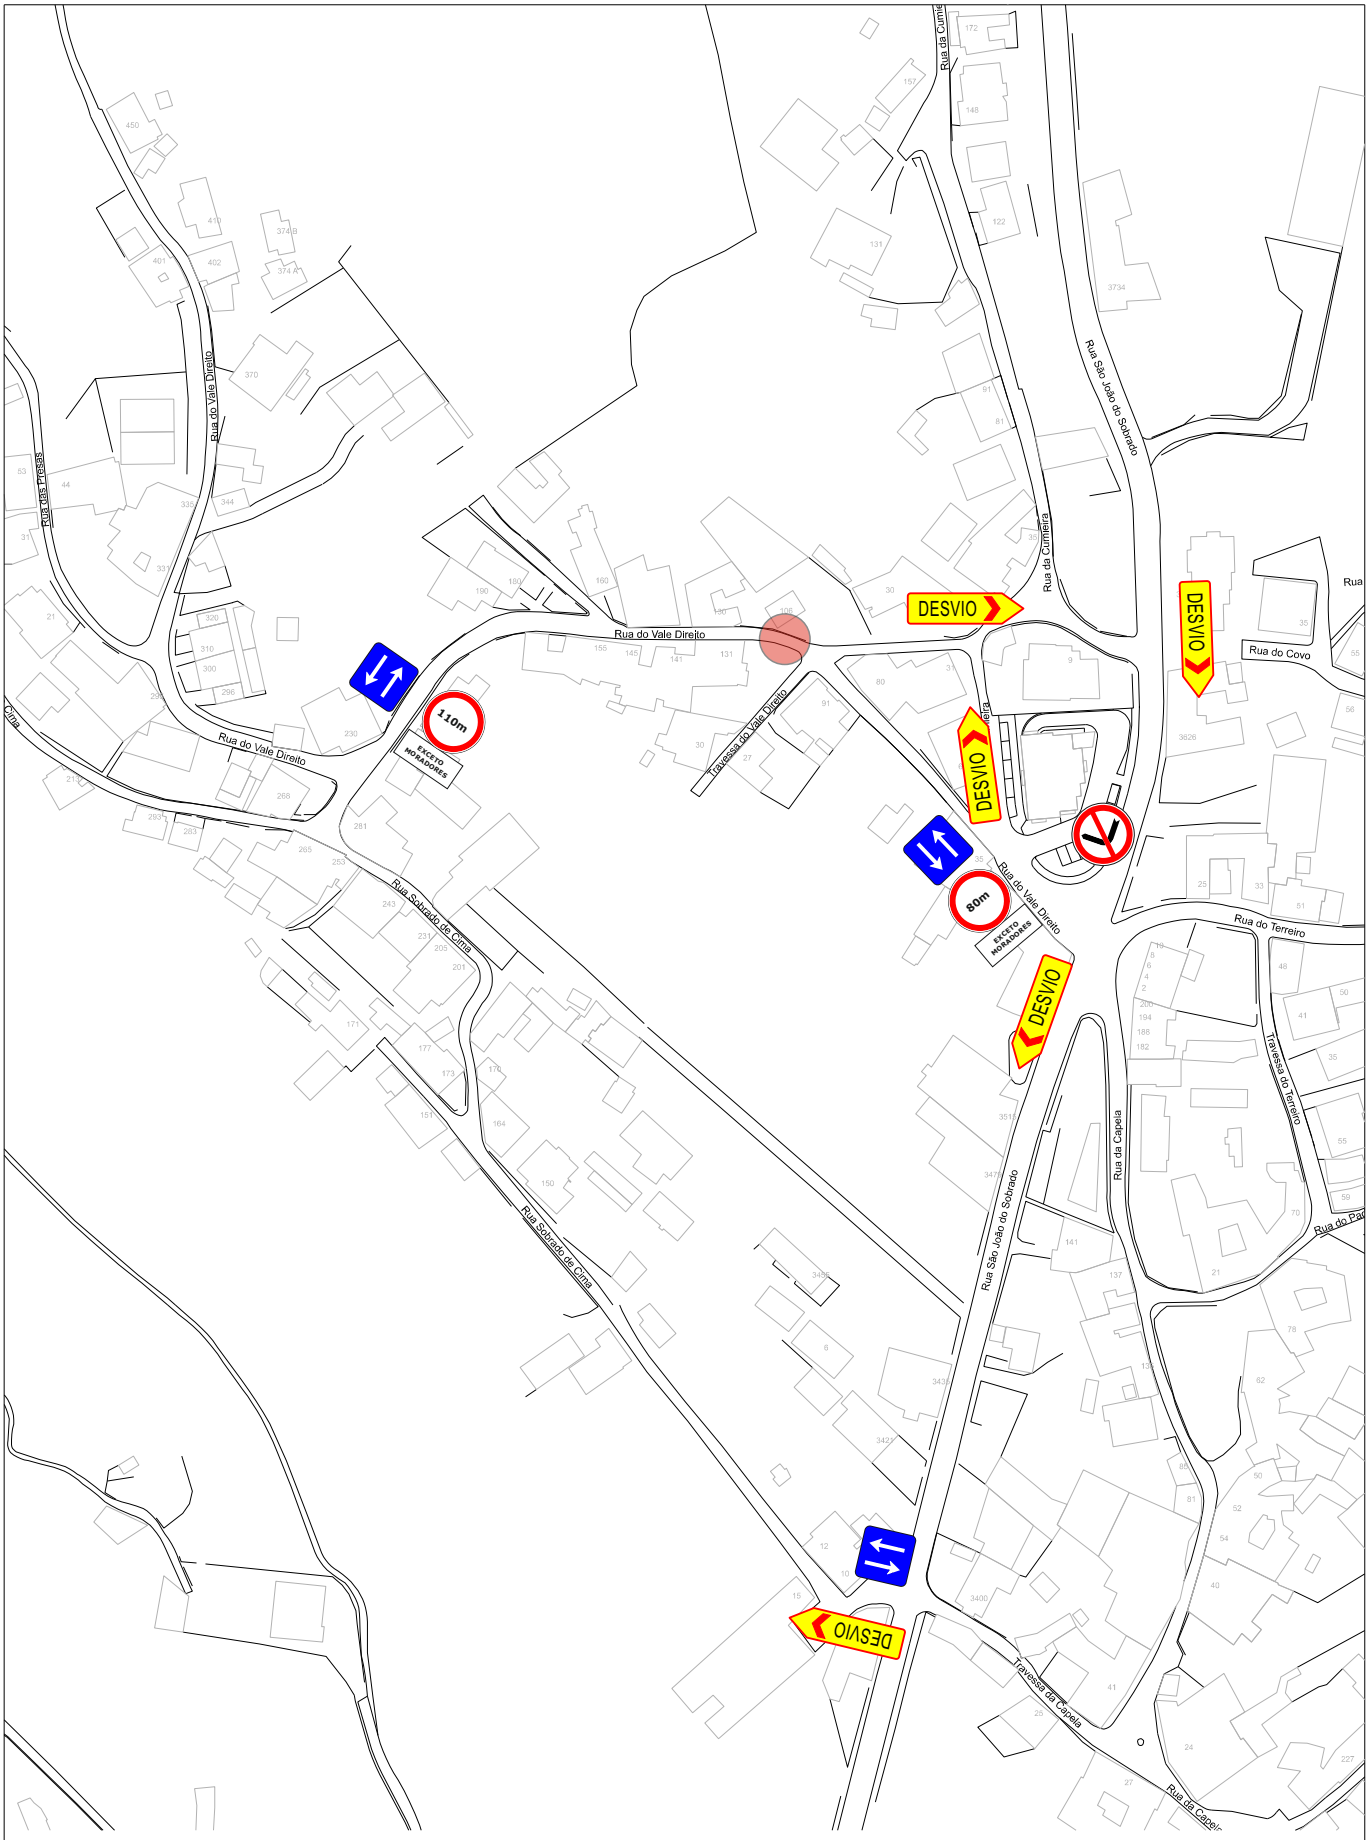

BE WATER
ÁGUAS DE VALONGO

REDE DE SANEAMENTO BÁSICO - FREGUESIA DE SOBRADO				Visto : Alexandra Cunha, Engª
Rua Vale Direito nº 106				
Plano de sinalização				Escala : 1 / 2000
Planta				Desenho nº : 1
Verificou : Costa Pereira, Engº	Desenhou : AB	Data : Fevereiro 2025	Edição : 01	