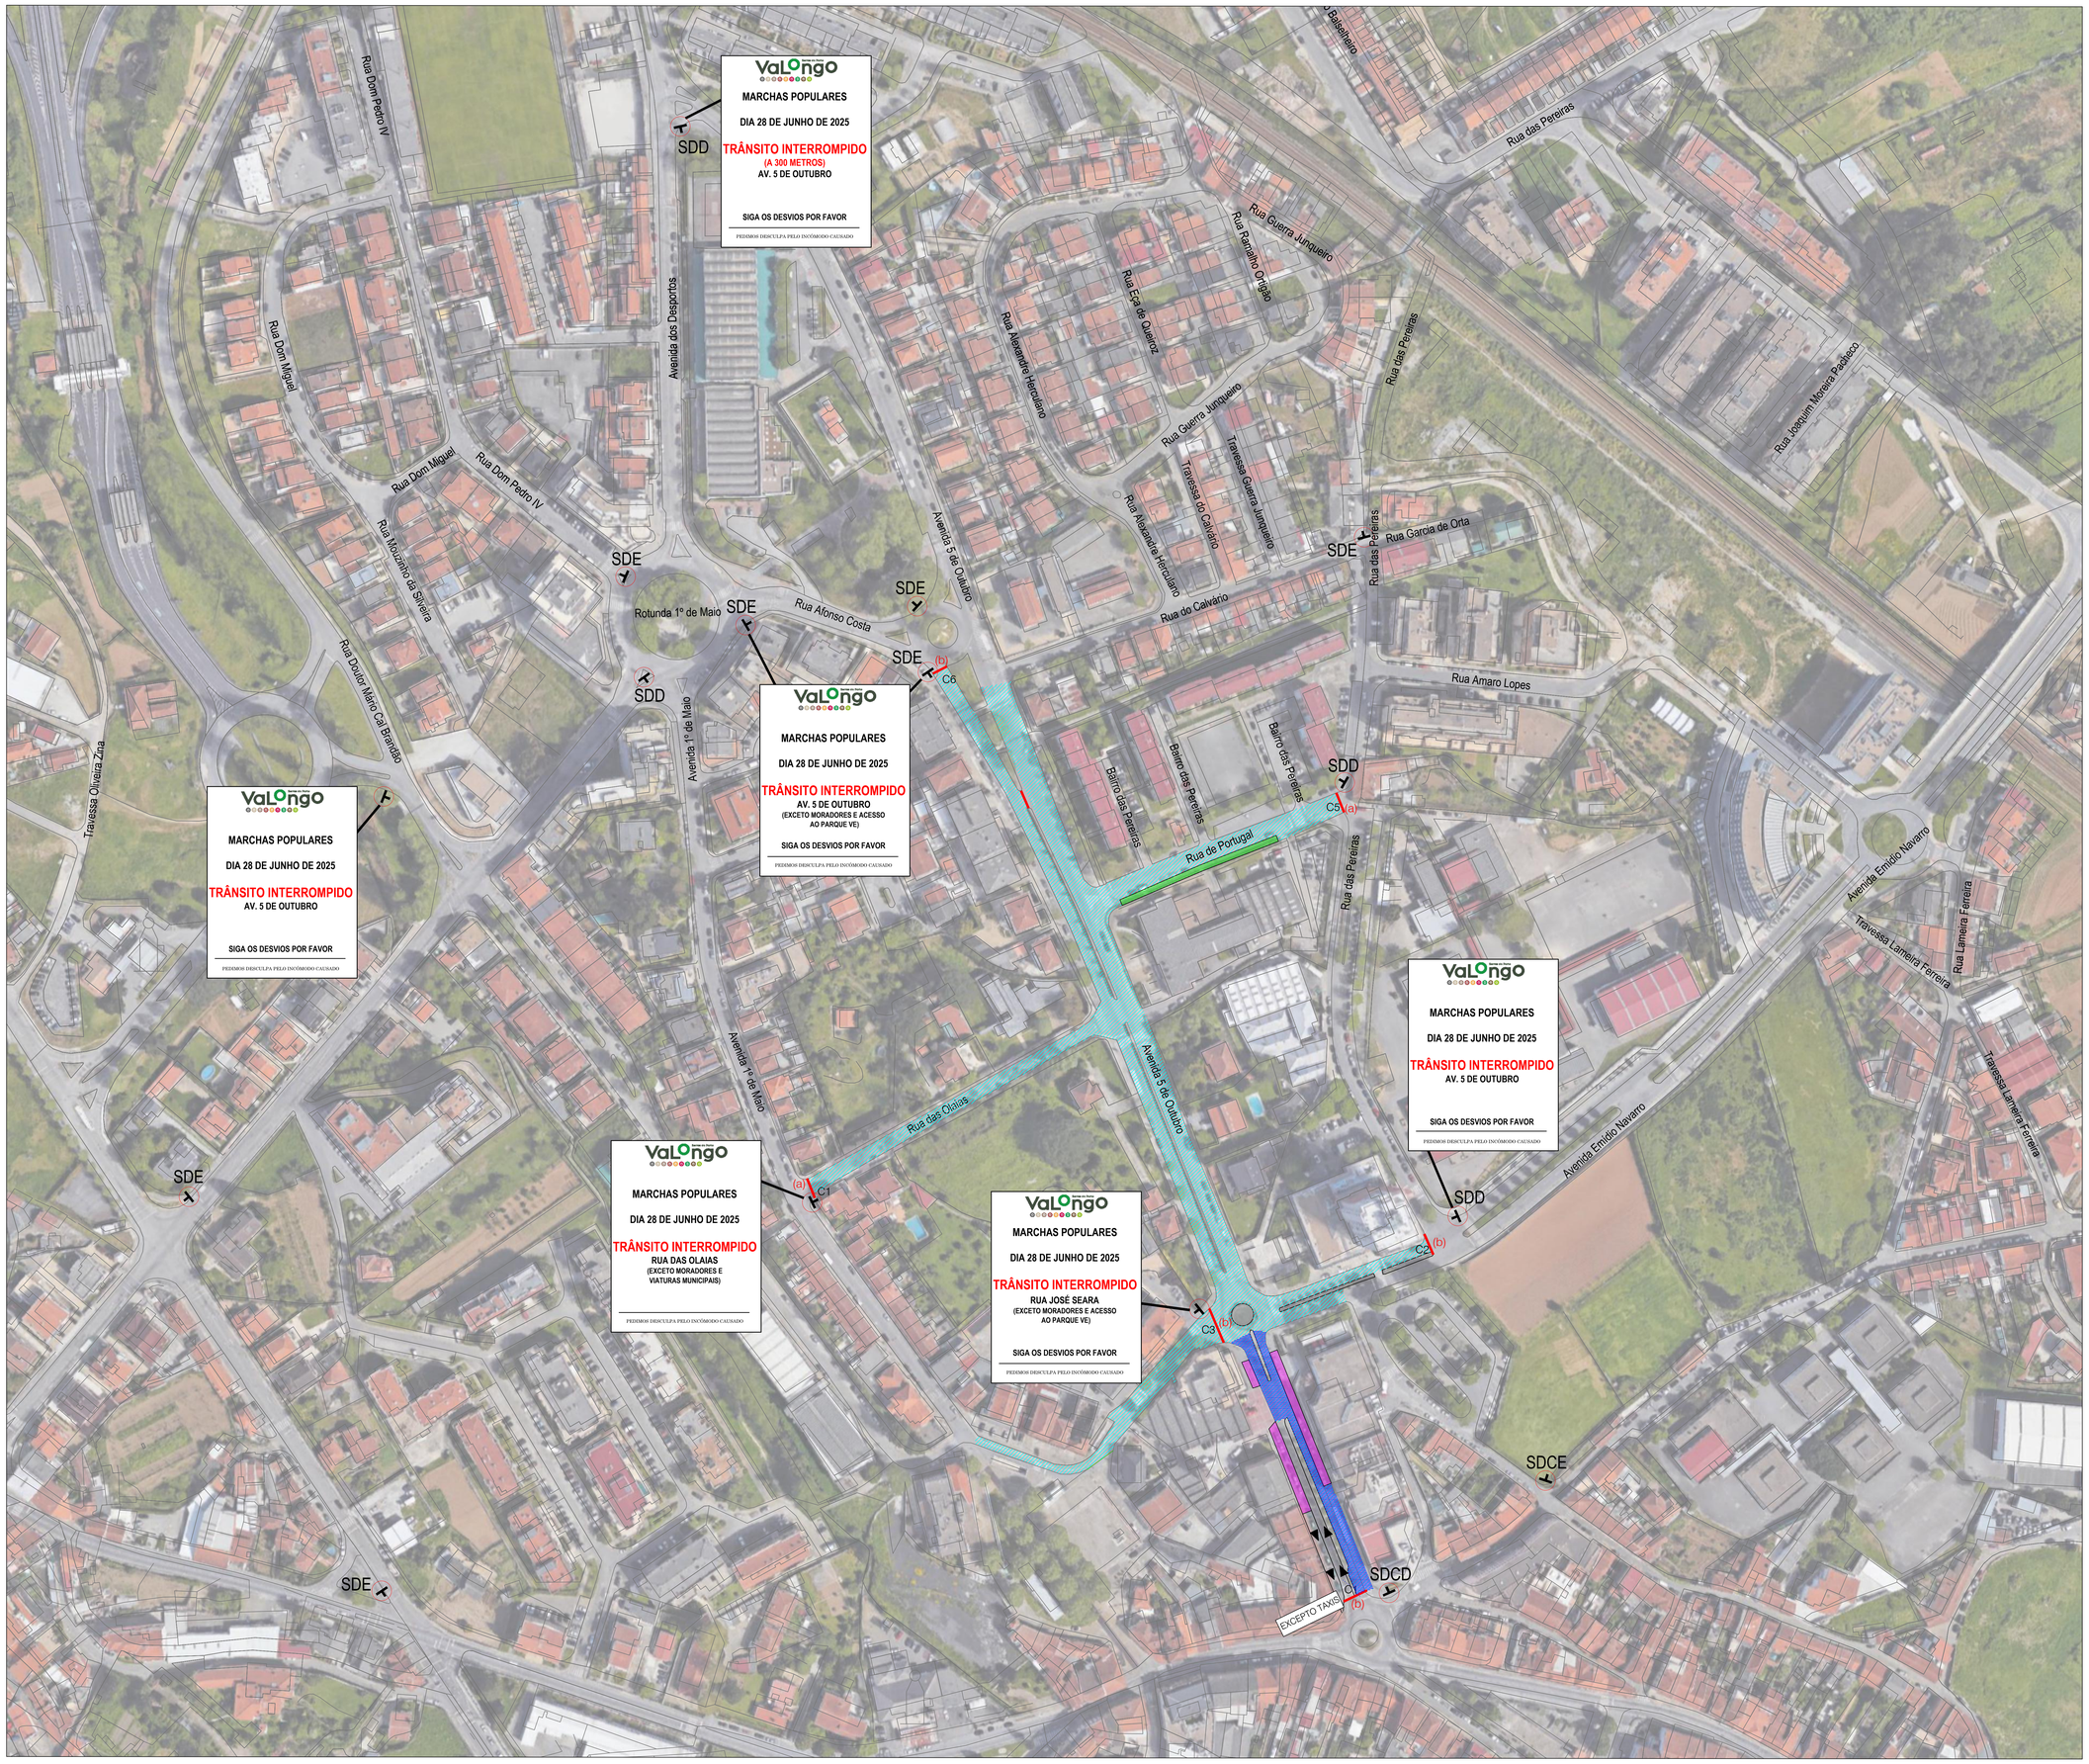

LEGENDA:

- (a) - SINAL DE TRANSITO C2 A COLOCAR
- (b) - SINAL DE TRANSITO C1 A COLOCAR
- DESVIO - SINAL DE DESVIO À ESQUERDA (SDE)
- DESVIO - SINAL DE DESVIO À DIREITA (SDD)
- CONTINENTE - SINAL DE DESVIO (CONTINENTE) À DIREITA (SDCD)
- CONTINENTE - SINAL DE DESVIO (CONTINENTE) À ESQUERDA (SDCE)
- ÁREA INTERROMPIDA DAS 19H DO DIA 28 ÀS 02H DO DIA 29
- ÁREA INTERROMPIDA DAS 12H DO DIA 28 ÀS 02H DO DIA 29
- ÁREA RESERVADA PARA ESTACIONAMENTO (AUTOCARROS)
- ÁREA DE PROIBIÇÃO DE ESTACIONAMENTO
- C (n) - LOCALIZAÇÃO DE BARREIRAS METÁLICAS

Revisão	Data	Descrição sintética das alterações	Desenhou	Verificou

M U N I C I P I O D E V A L O N G O
DEPARTAMENTO DE OBRAS, PROJETOS E MOBILIDADE - DIVISÃO DE MOBILIDADE E GESTÃO DO ESPAÇO PÚBLICO

Designação do projeto
MARCHAS POPULARES DE SÃO JOÃO — **DOPM.DMGEP**

Localização
VÁRIOS ARRUAMENTOS DA FREGUESIA DE VALONGO

Fase/Descrição
EXECUÇÃO

Especialidade
SINALIZAÇÃO E TRÂNSITO

Título do desenho
PLANTA

NOTA:
ESTA PLANTA DEVE DE SER ANALISADA EM CONJUNTO COM A INFORMAÇÃO QUE A ACOMPANHA

Autor	Projetista	Escala	Data
Luísa Miguel	**Luísa Miguel** (Desenhador)	**S/ESC**	**Junho 2025**

Código do desenho: 2025/300.10.005/448.DOPM.DMGEP.PLT01.R01
Código do MyBoc: 2025/300.10.005/448