
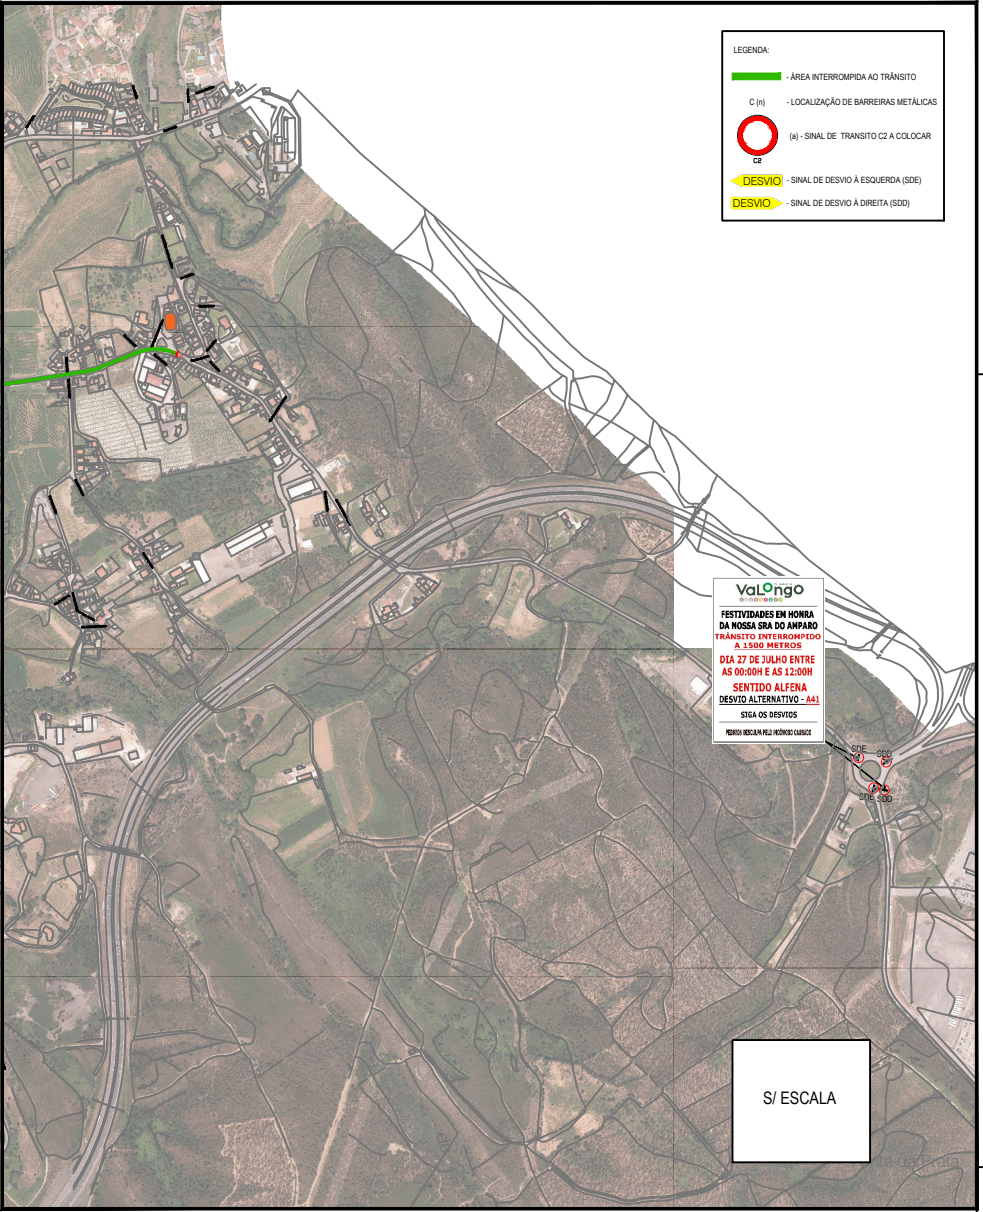


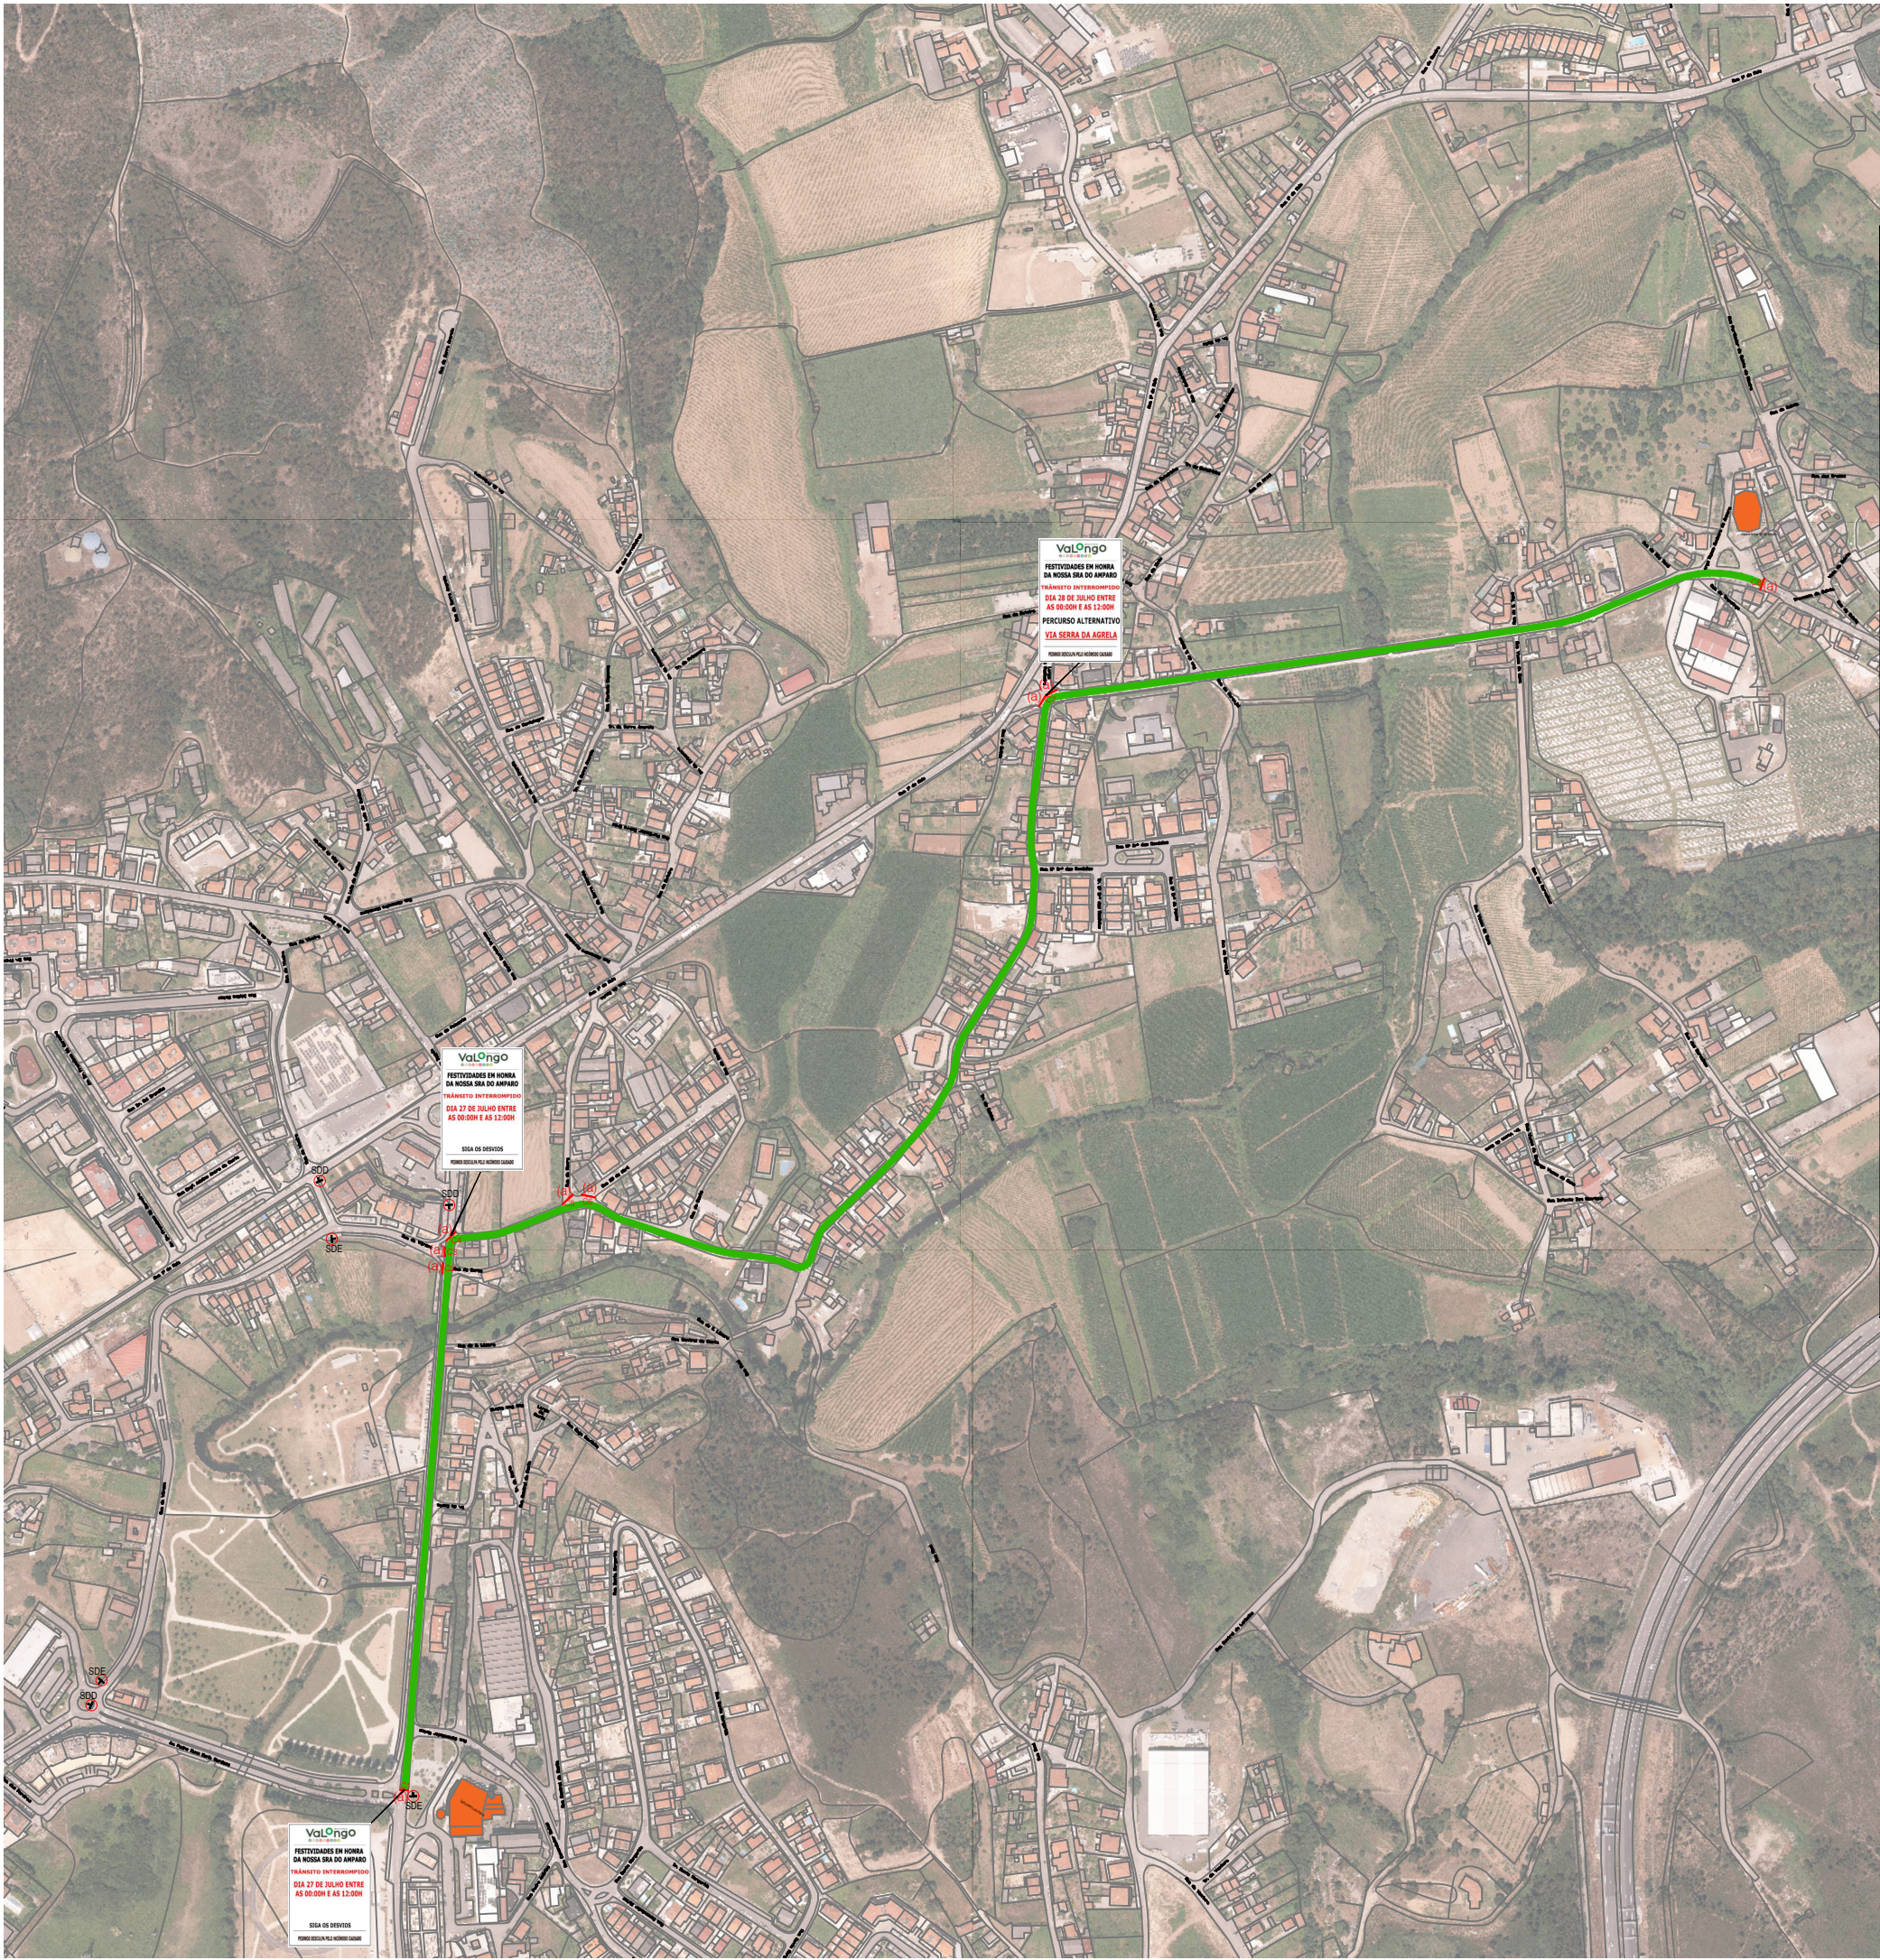

LEGENDA:

- ÁREA INTERROMPIDA AO TRÂNSITO
- LOCALIZAÇÃO DE BARREIRAS METÁLICAS
- SINAL DE TRÂNSITO C2 A COLOCAR
- DESVIO - SINAL DE DESVIO À ESQUERDA (SDE)
- DESVIO - SINAL DE DESVIO À DIREITA (SDO)

Valongo

FESTIVIDADES EM HONRA DA NOSSA SRA DO AMPARO

TRÂNSITO INTERROMPIDO A 3.500 METROS

DIA 27 DE JULHO ENTRE AS 00:00H E AS 12:00H

SENTRIO ALFENA

DESVIO ALTERNATIVO - A4

SUA DE DESVIOS

NOTA: DESVIO ALTERNATIVO - A4

S/ESCALA

Revista	Data	Descrição sintética das alterações	Desenhista

MUNICÍPIO DE VALONGO

DEPARTAMENTO DE OBRAS, PROJETOS E MOBILIDADE - DIVISÃO DE MOBILIDADE E GESTÃO DO ESPAÇO PÚBLICO

Intervenção do projeto:

TAREFA DE PLANEJAMENTO E PROJEÇÃO SÓLIDA - CORTE DE TRÂNSITO - 27 DE JULHO

Localização:

VÁRIOS ARRAJUNTAMENTOS DA FREGUESIA DE ALFENA

Execução:

Valongo

NOTA: ESTA PLANTA DEVE SER ANALISADA EM CONJUNTO COM A INFORMAÇÃO QUE A ACOMPANHA

PLANTA	Projeto	Desenhista	Data