


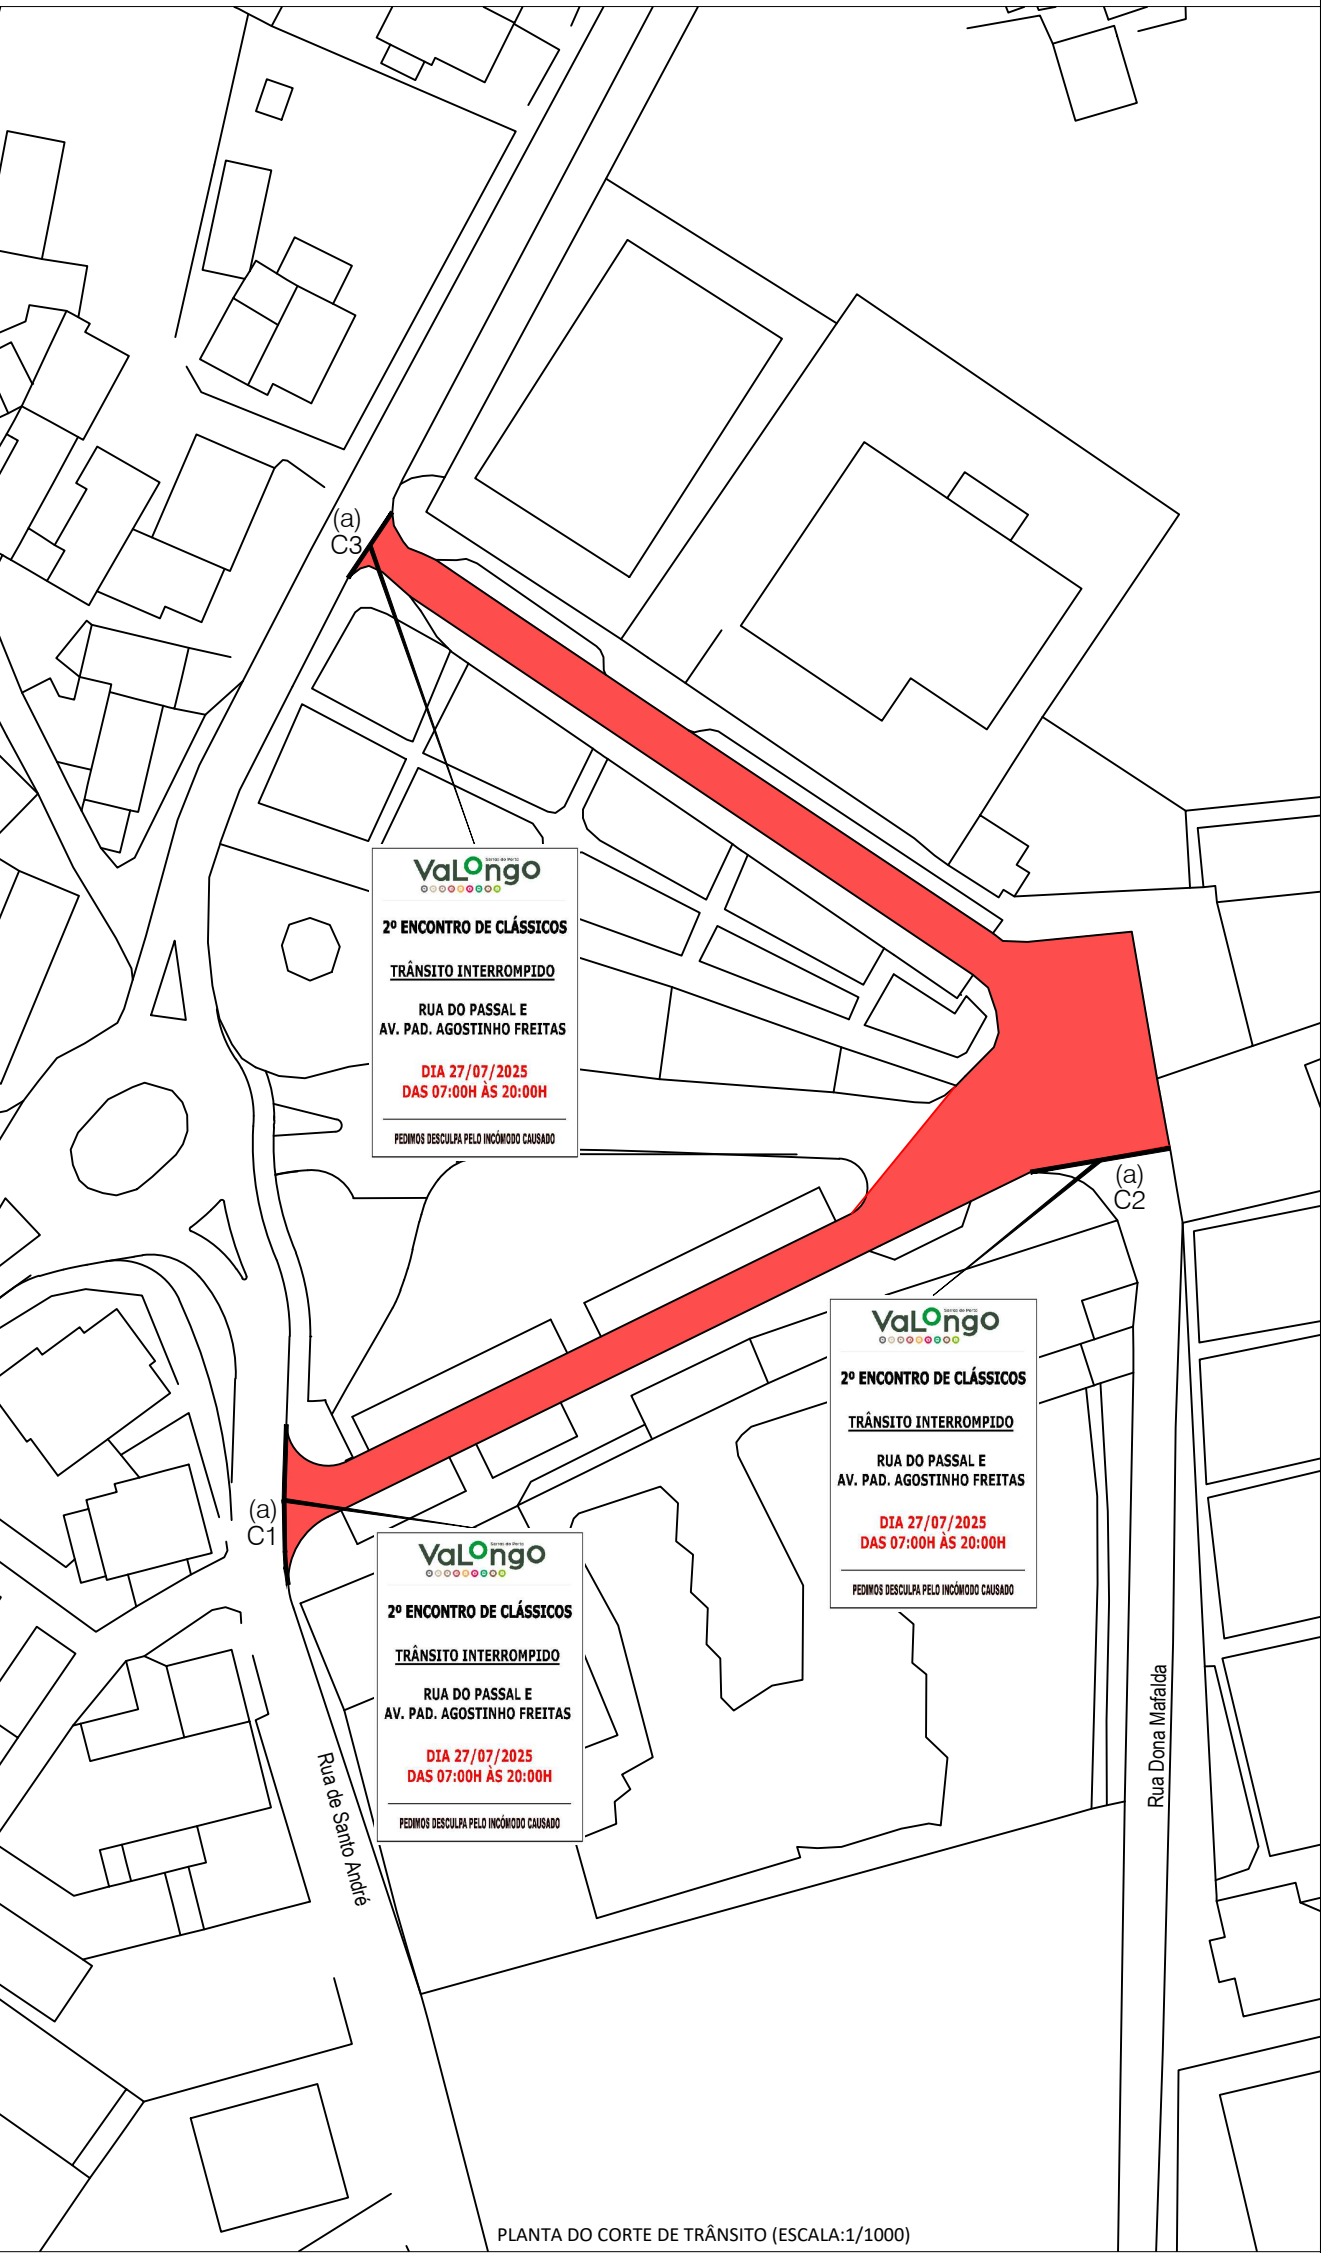

PLANTA DO CORTE DE TRÂNSITO (ESCALA: 1/1000)

LEGENDA

(a) - SINAL DE TRÂNSITO C2 A COLOCAR

- ÁREA INTERROMPIDA AO TRÂNSITO

- PERCURSO COM CONDICIONAMENTO DO TRÂNSITO

- LOCALIZAÇÃO DE BARREIRAS METÁLICAS

Revisão	Data	Descrição sintética das alterações	Desenhou	Verificou

MUNICÍPIO DE VALONGO

DEPARTAMENTO DE OBRAS, PROJETOS E MOBILIDADE

Designação do projeto

2º ENCONTRO DE CLÁSSICOS DE CAMPO E SOBRADO

Localização

VARIOS ABELHAMENTOS DA LINHA DE FREGUESIAS CAMPO/SOBRADO

Fase/Descrição

CONDICIONAMENTO DO TRÂNSITO

NOTA:

ESTA PLANTA DEVE SER ANALISADA EM CONJUNTO COM A INFORMAÇÃO QUE ACOMPANHA.

Especialidade

PROJETO SINALIZAÇÃO E TRÂNSITO

Título do desenho

PLANTA

Autor

Projeta

Luisa Miguel

Desenhador

Joaquim Navio

Escala

1/50.000

Data

Julho de 2025

Código do desenho

00.DOPM.DMGEF.001.000

Código do Mydoc

Proc. 2025/450.10.212/338