


Zona de intervenção

Proj.			
Des.	09/09/25		
Cop.			
Verif.			
Escala:	25062 MC VALONGO PAVIMENTOS Esquema Operacional Viário Provisório Condicionamento da circulação na Rua da Formiga		

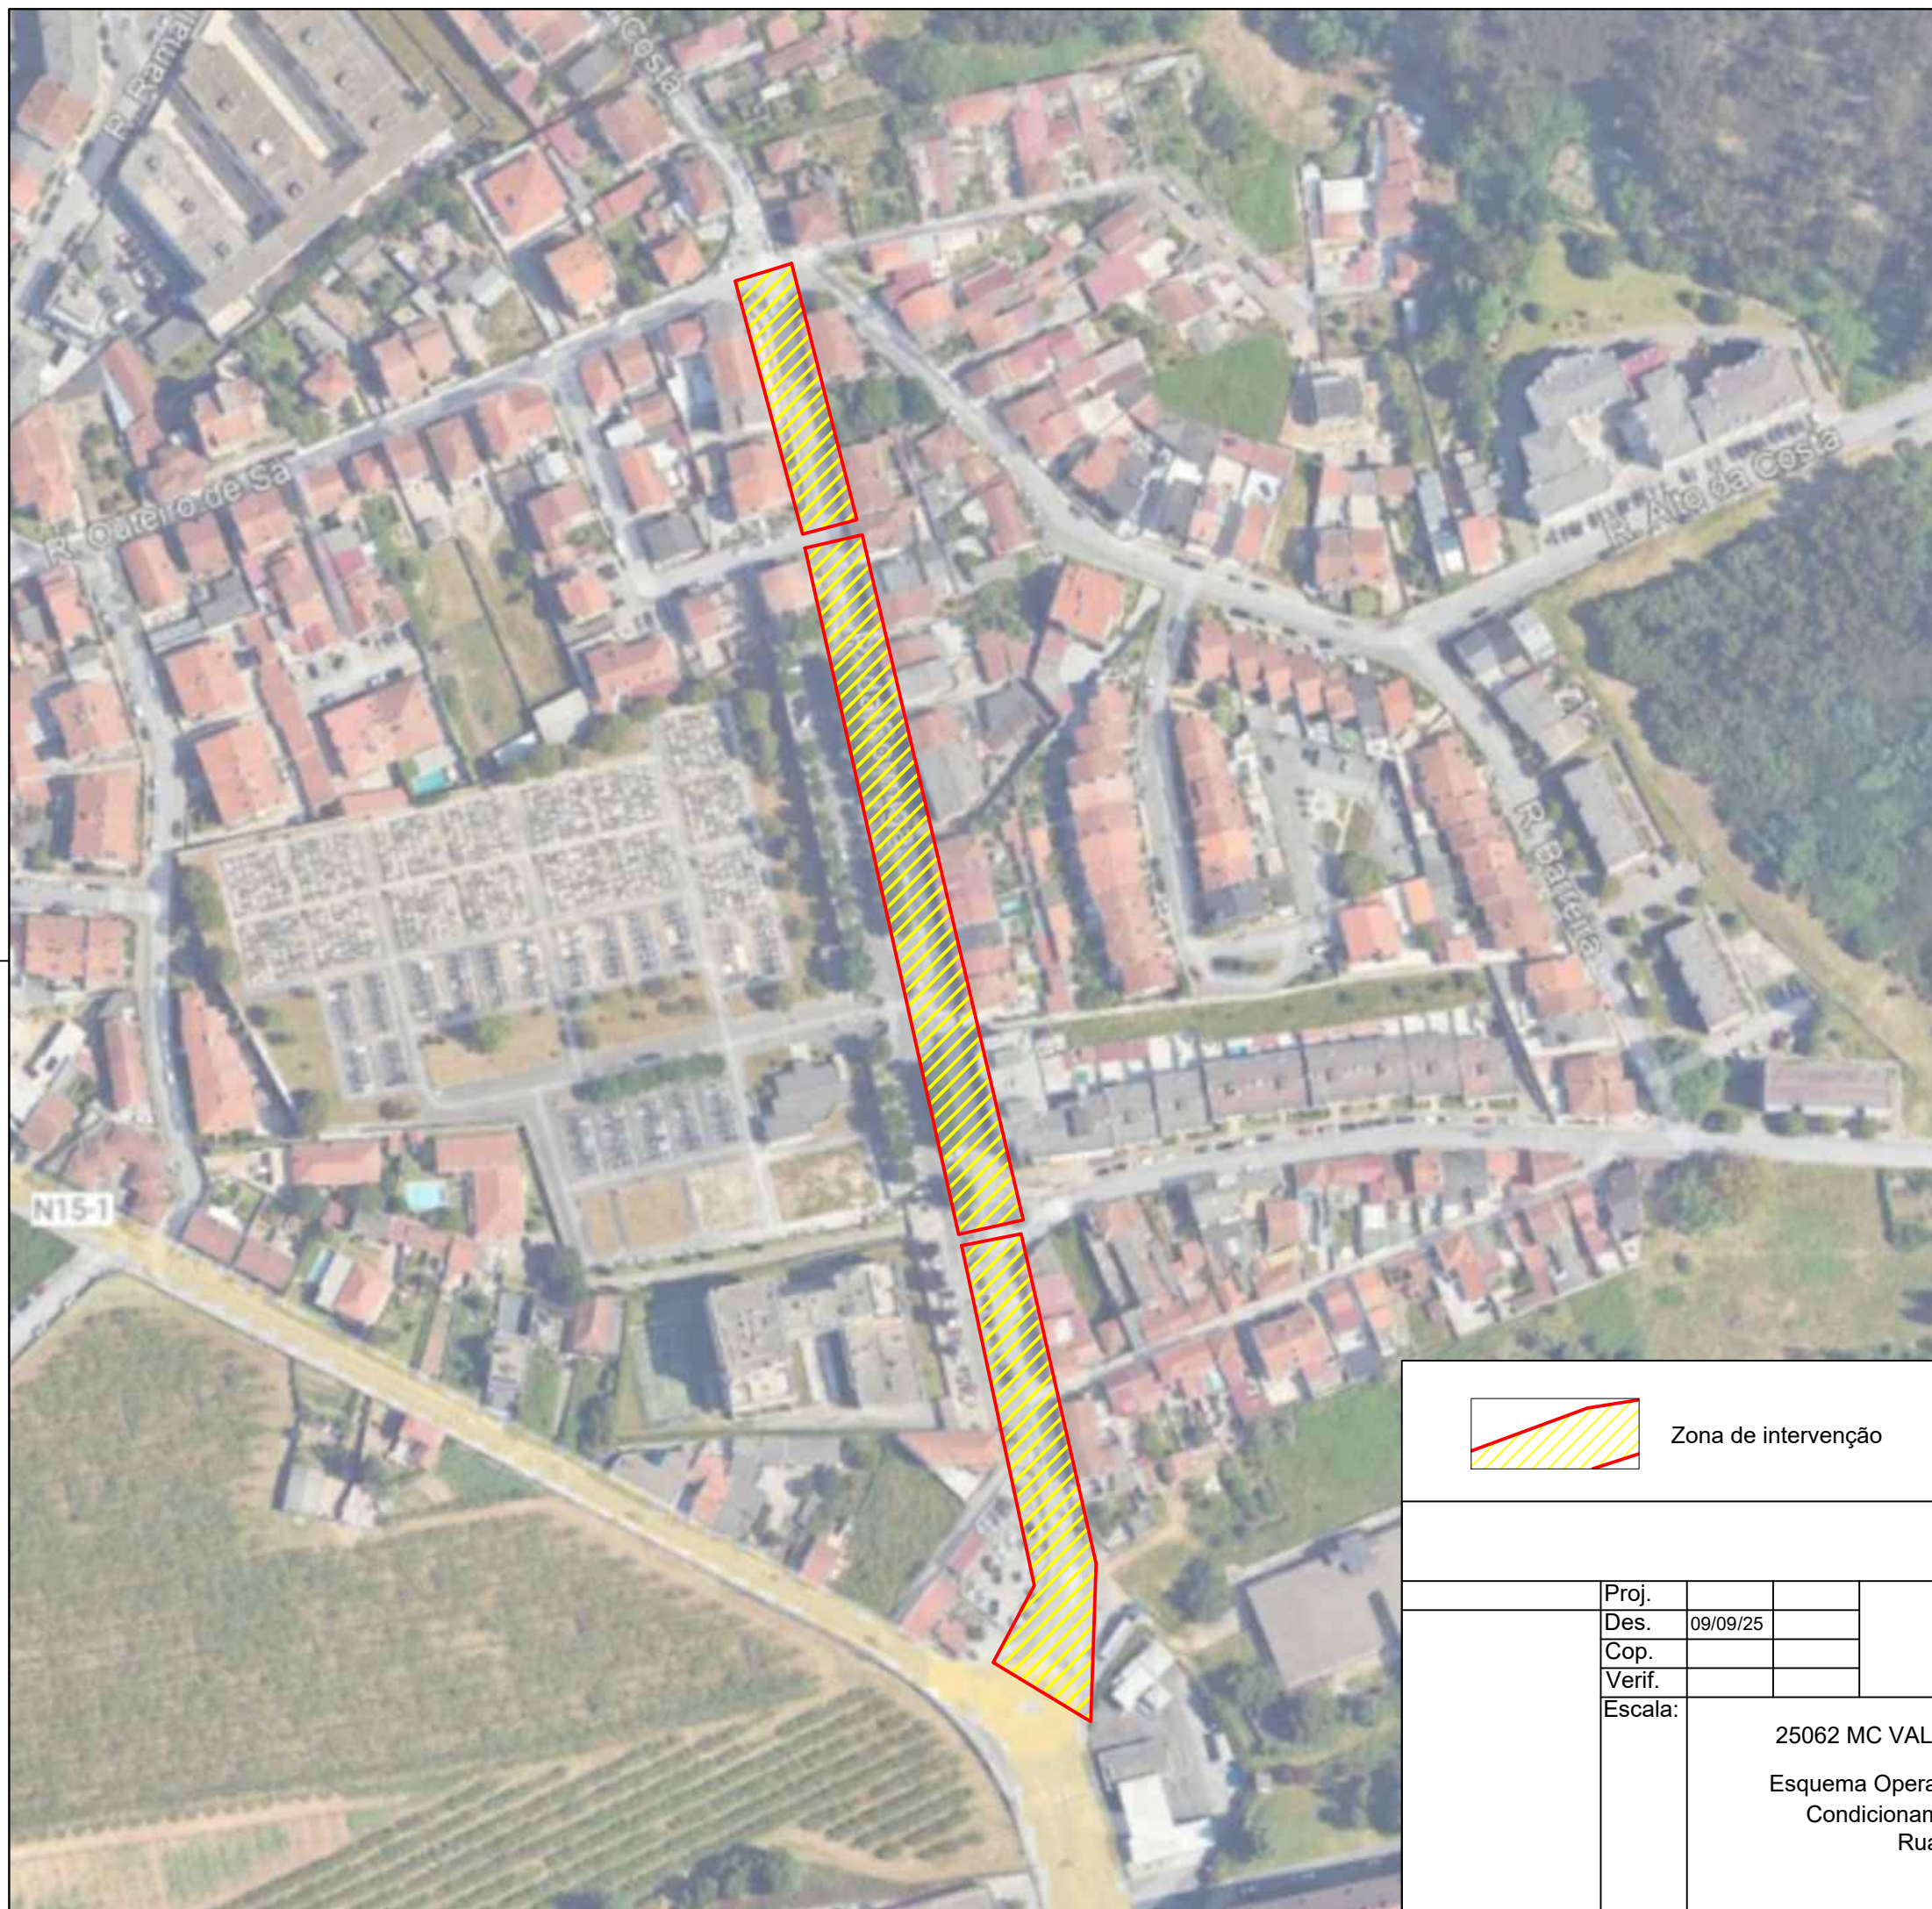

Substitui:	
Substituido por:	