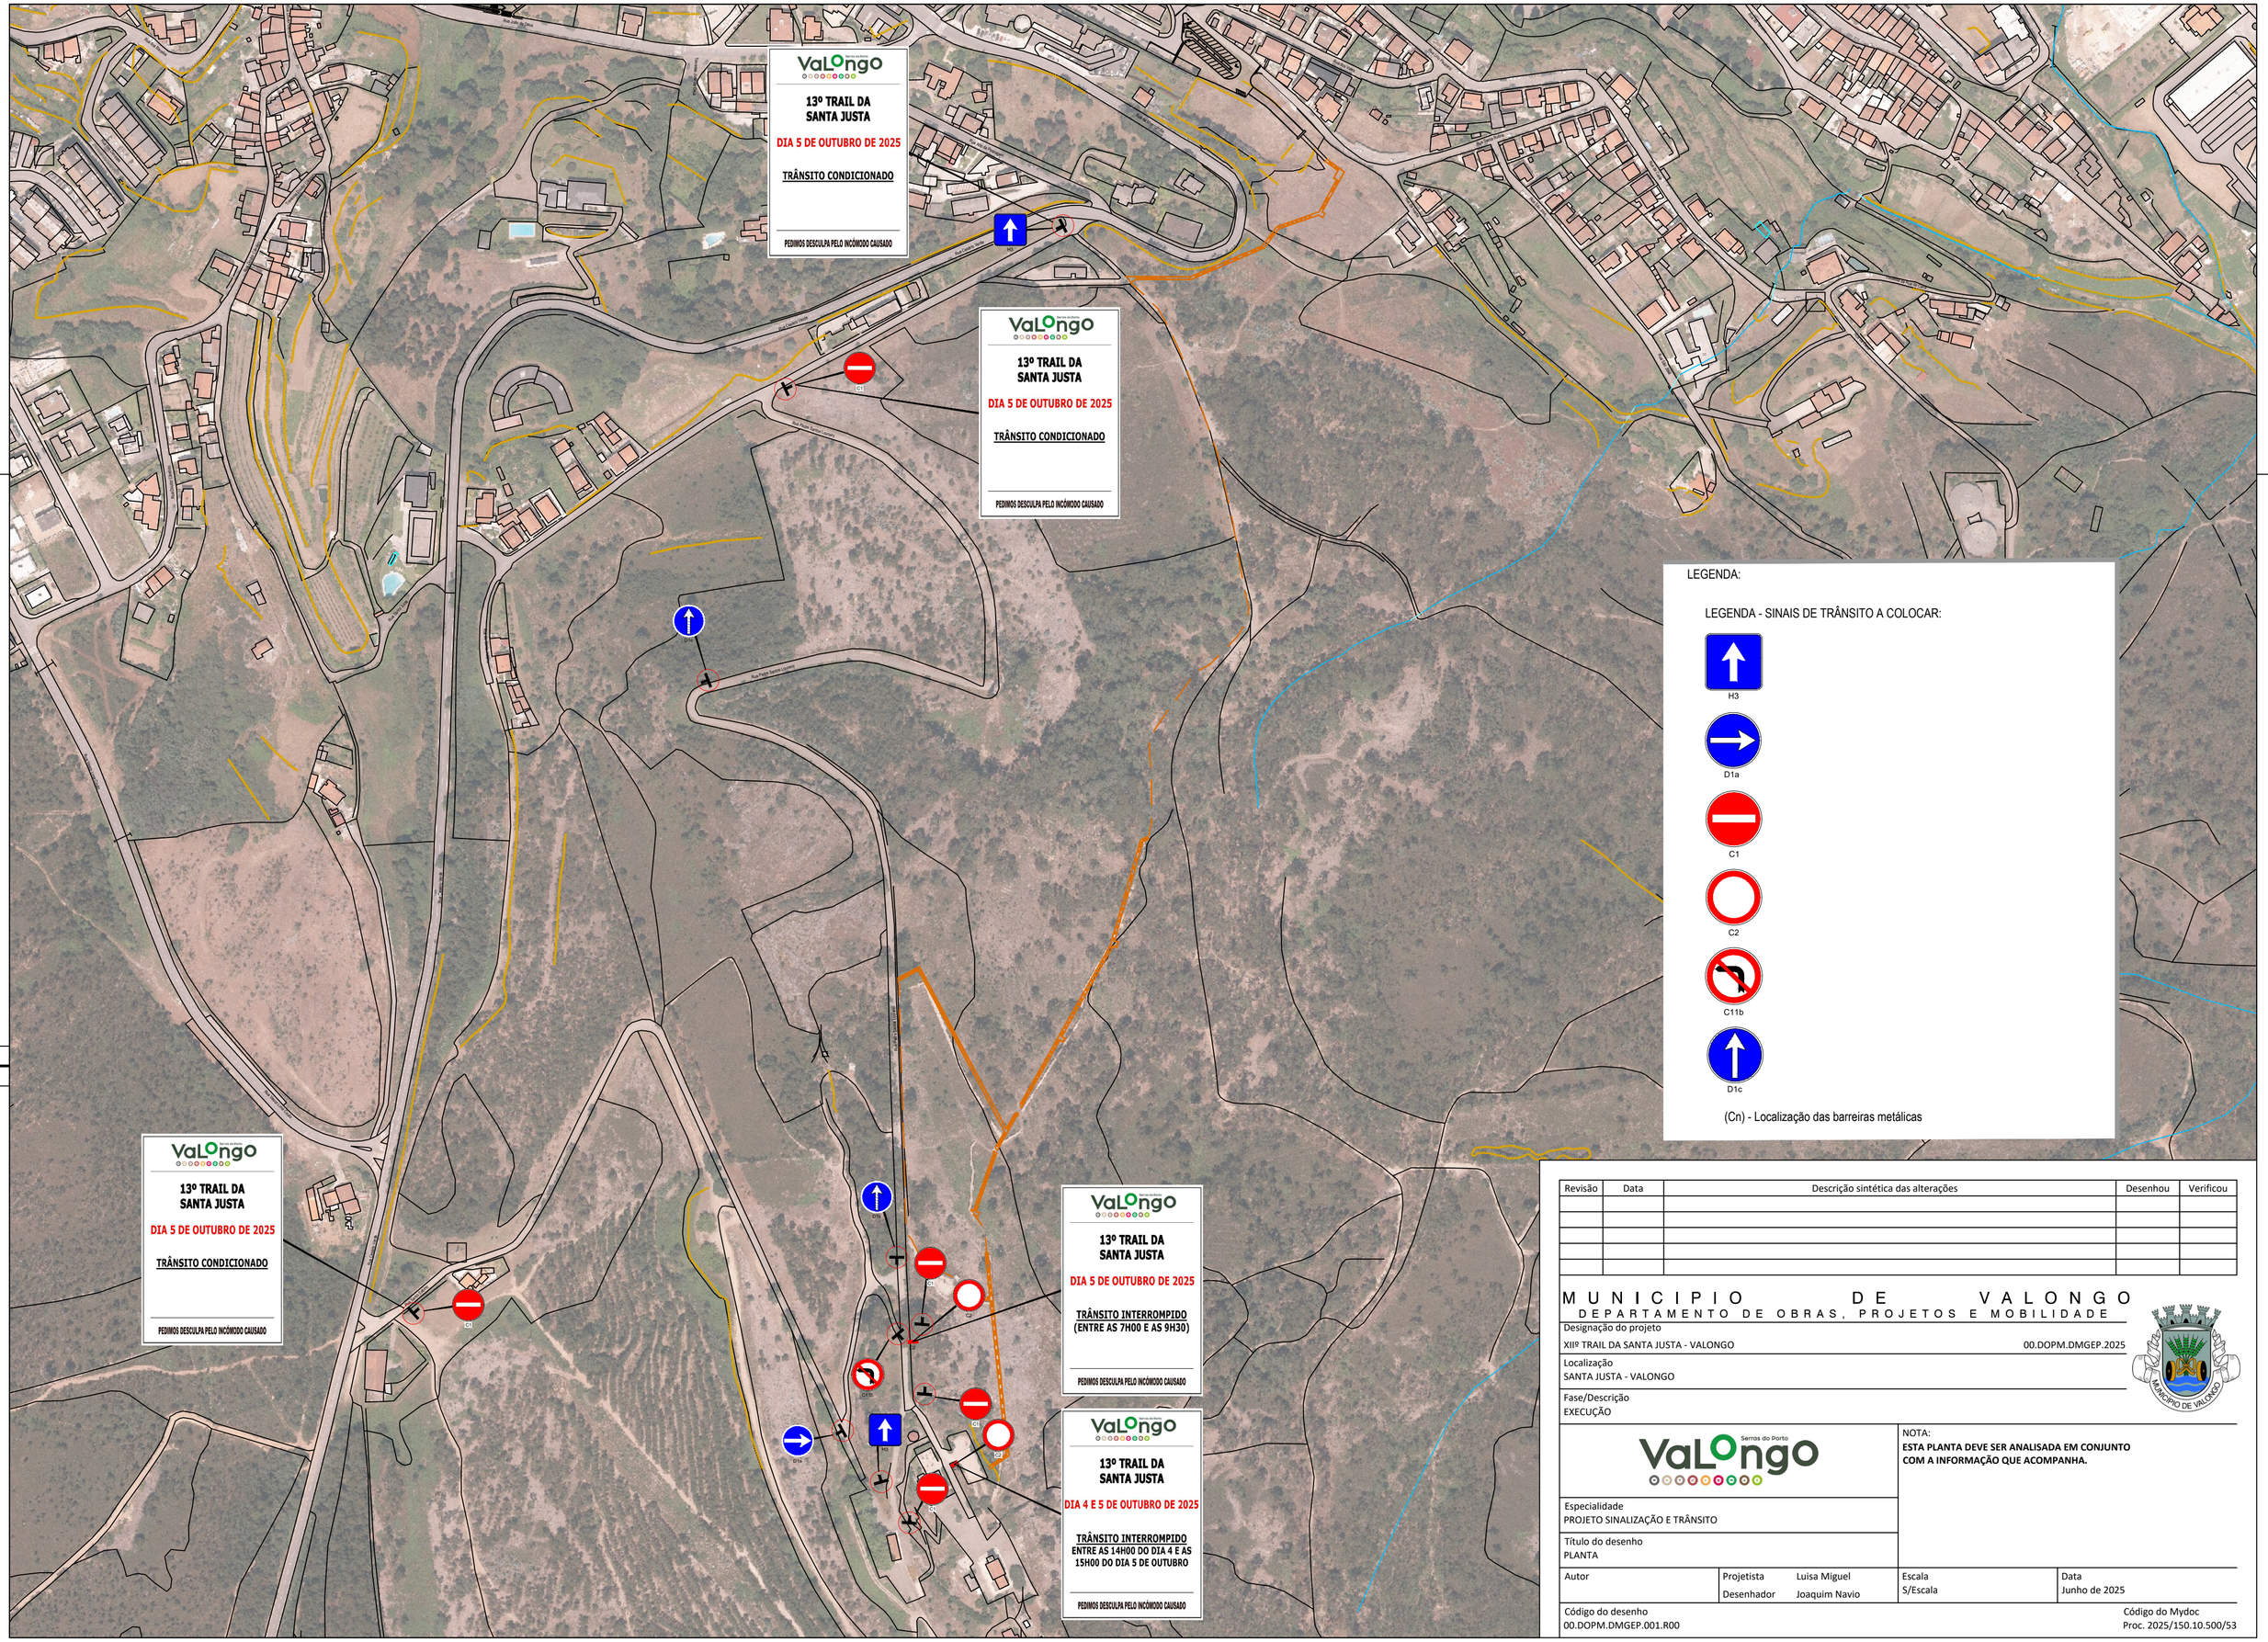

Revisão	Data	Descrição sintética das alterações	Desenhou	Verificou

M U N I C I P I O D E V A L O N G O
D E P A R T A M E N T O D E O B R A S , P R O J E T O S E M O B I L I D A D E

Designação do projeto
XIIº TRAIL DA SANTA JUSTA - VALONGO — 00.DOPM.DMGEP.2025

Localização
SANTA JUSTA - VALONGO

Fase/Descrição
EXECUÇÃO

NOTA:
ESTA PLANTA DEVE SER ANALISADA EM CONJUNTO COM A INFORMAÇÃO QUE ACOMPANHA.

Especialidade
PROJETO SINALIZAÇÃO E TRÂNSITO

Título do desenho
PLANTA

Autor	Projetista	Luisa Miguel	Escala	Data
	Desenhador	Joaquim Navio	S/Escala	Junho de 2025

Código do desenho
00.DOPM.DMGEP.001.R00

Código do Mydoc
Proc. 2025/150.10.500/53