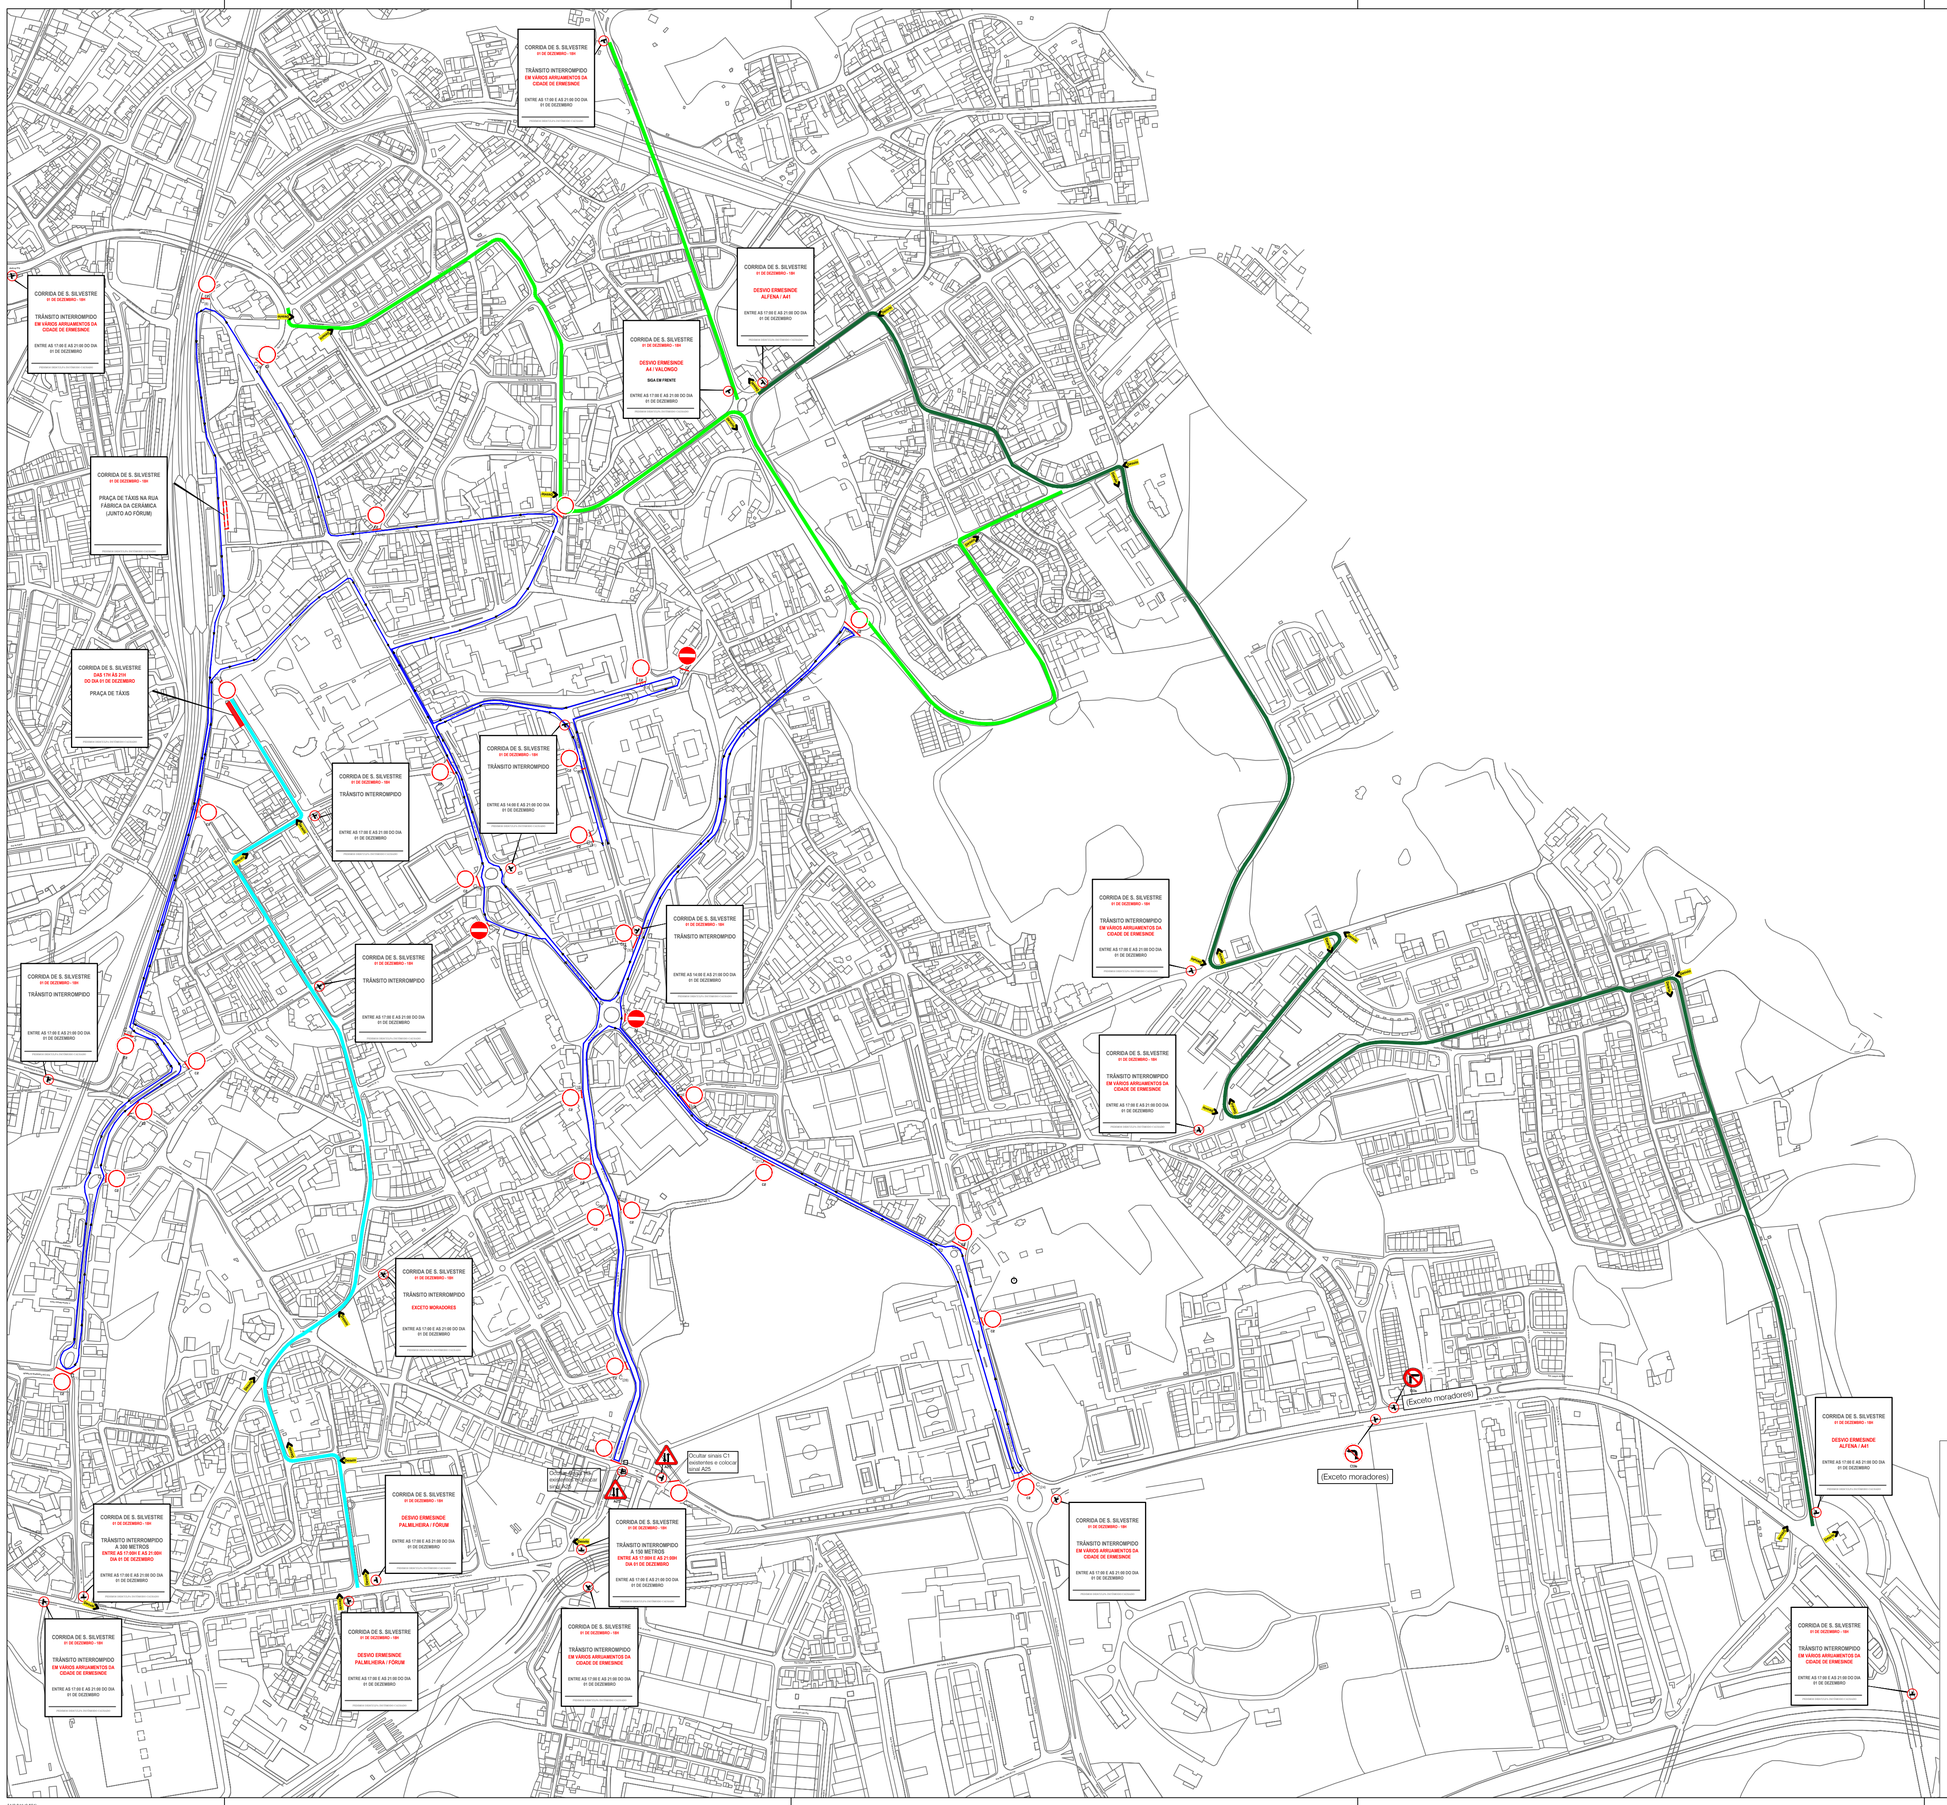

LEGENDA

- C2 - SINAL DE TRANSITO C1 A COLOCAR
- C1 - SINAL DE TRANSITO C1 A COLOCAR
- C11a - SINAL DE TRANSITO C11a A COLOCAR
- C11b - SINAL DE TRANSITO C11b A COLOCAR
- A25 - SINAL DE TRANSITO A25 A COLOCAR
- PERCURSO DA PROVA
- DESVIOS DE TRÂNSITO
- DESVIOS DE TRÂNSITO
- DESVIOS DE TRÂNSITO
- C (n) - LOCALIZAÇÃO DE BARREIRAS METÁLICAS
- Desvio - SINAL DE DESVIO À DIREITA
- Desvio - SINAL DE DESVIO À ESQUERDA

Revisão	Data	Descrição sintética das alterações	Desenhou	Verificou
00	11/2025	EMISSÃO INICIAL	BC	LM

M U N I C I P I O D E V A L O N G O

DEPARTAMENTO DE OBRAS, PROJETOSE MOBILIDADE - DIVISÃO DE MOBILIDADE E GESTÃO DO ESPAÇO PÚBLICO

Designação do projeto
SÃO SILVESTRE CIDADE DE ERMESINDE

Localização
VÁRIOS ARRUAMENTOS DA CIDADE DE ERMESINDE

Fase/Descrição
EXECUÇÃO

Serra do Porto VaLOngo

Especialidade

Título do desenho
PLANTA

NOTA:
ESTA PLANTA DEVE DE SER ANALISADA EM CONJUNTO COM A INFORMAÇÃO QUE A ACOMPANHA

Autor		Escala	Data
Projetista **LUÍSA MIGUEL**		1/4000	novembro 2025
Desenhador **BRUNO CASTRO**			

Código do desenho
2025/150.20.101/53.DOPM-DMGEP.01.PLT.R00

Código do Mydoc
2025/150.20.101/53

A1 (0.841x0.594)