


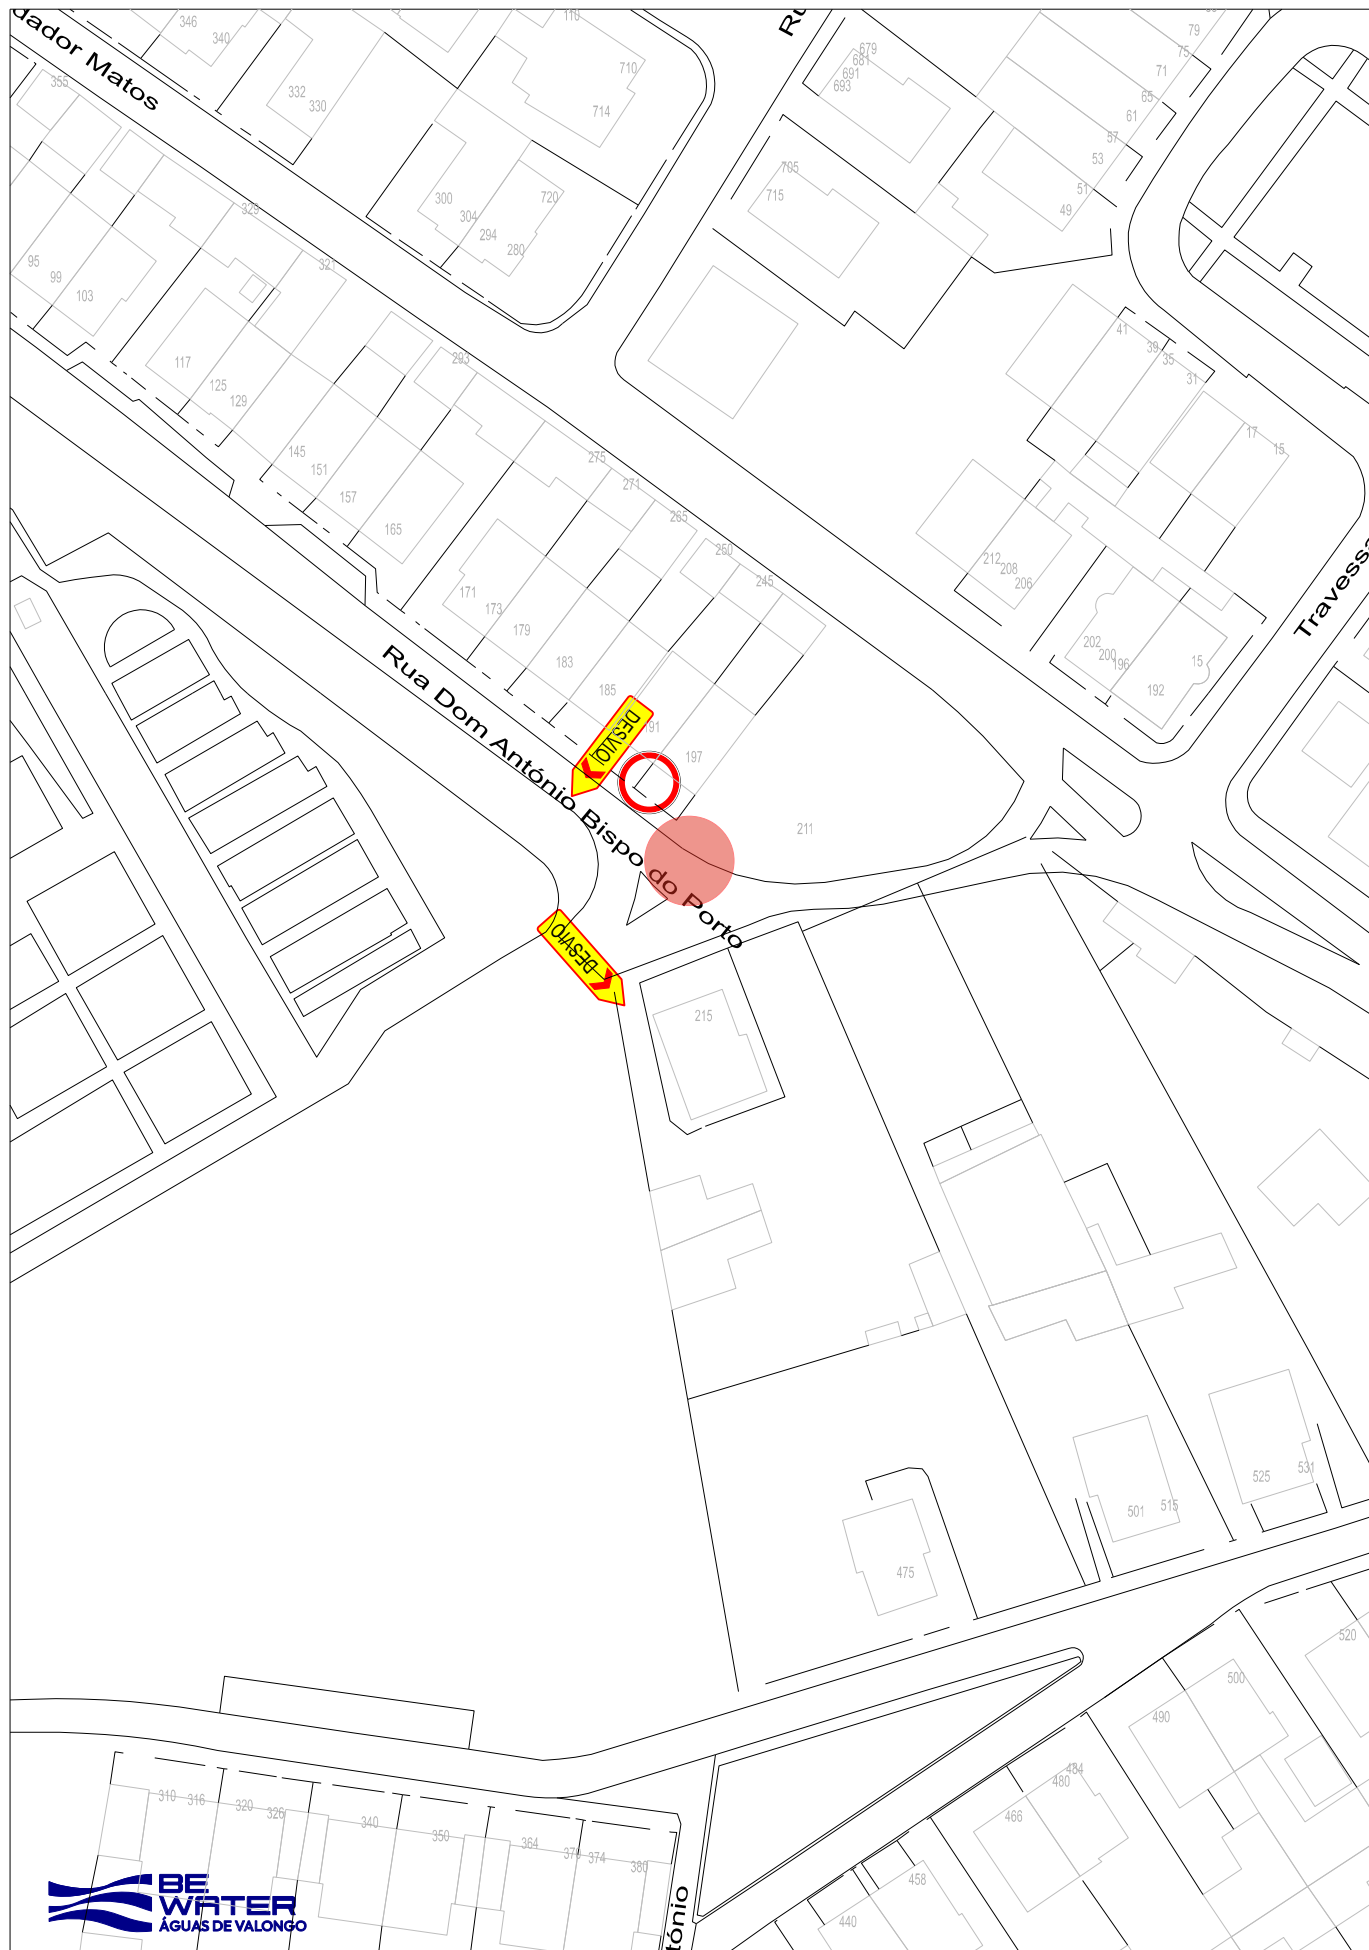

REDE DE SANEAMENTO BÁSICO - FREGUESIA DE ALFENA				Visto :
Rua D. Antonio Bispo do porto nº 211				Alexandra Cunha, Engª
Plano de sinalização				Escala :
Planta				1 / 1000
Verificou :	Desenhou :	Data :	Edição :	Desenho nº :
Costa Pereira, Engº	AB	Outubro 2025	01	1