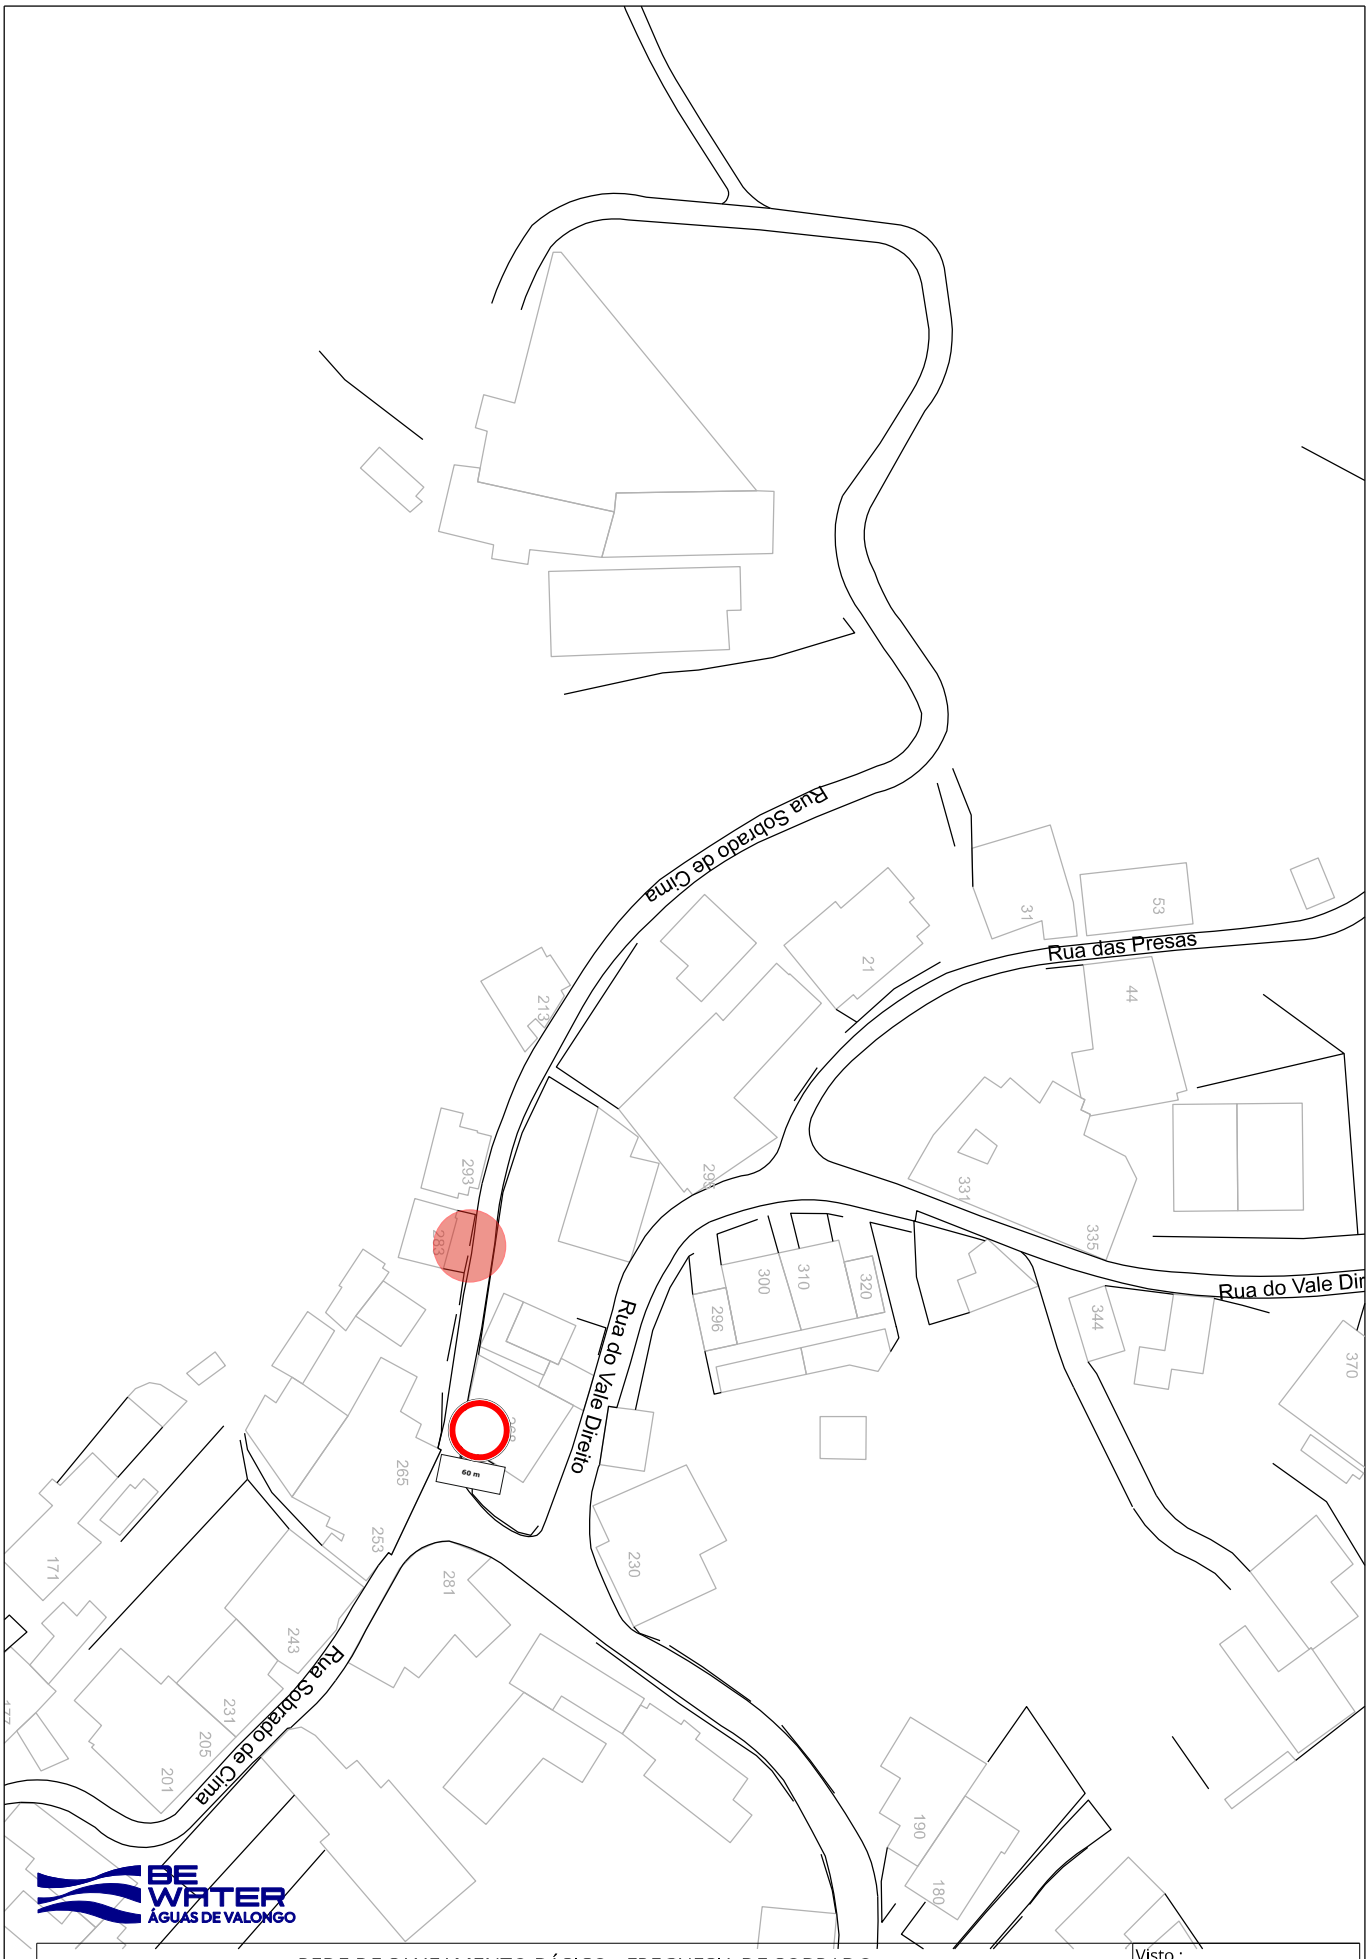

REDE DE SANEAMENTO BÁSICO - FREGUESIA DE SOBRADO				Visto : Alexandra Cunha, Engª
Rua Sobrado de Cima nº 283				
Plano de sinalização				Escala : *1 / 1000*
Planta				Desenho nº : 1
Verificou : Costa Pereira, Engº	Desenhou : AB	Data : *Outubro 2025*	Edição : 01	