


PROVA DE BENJAMINS A (700 metros)

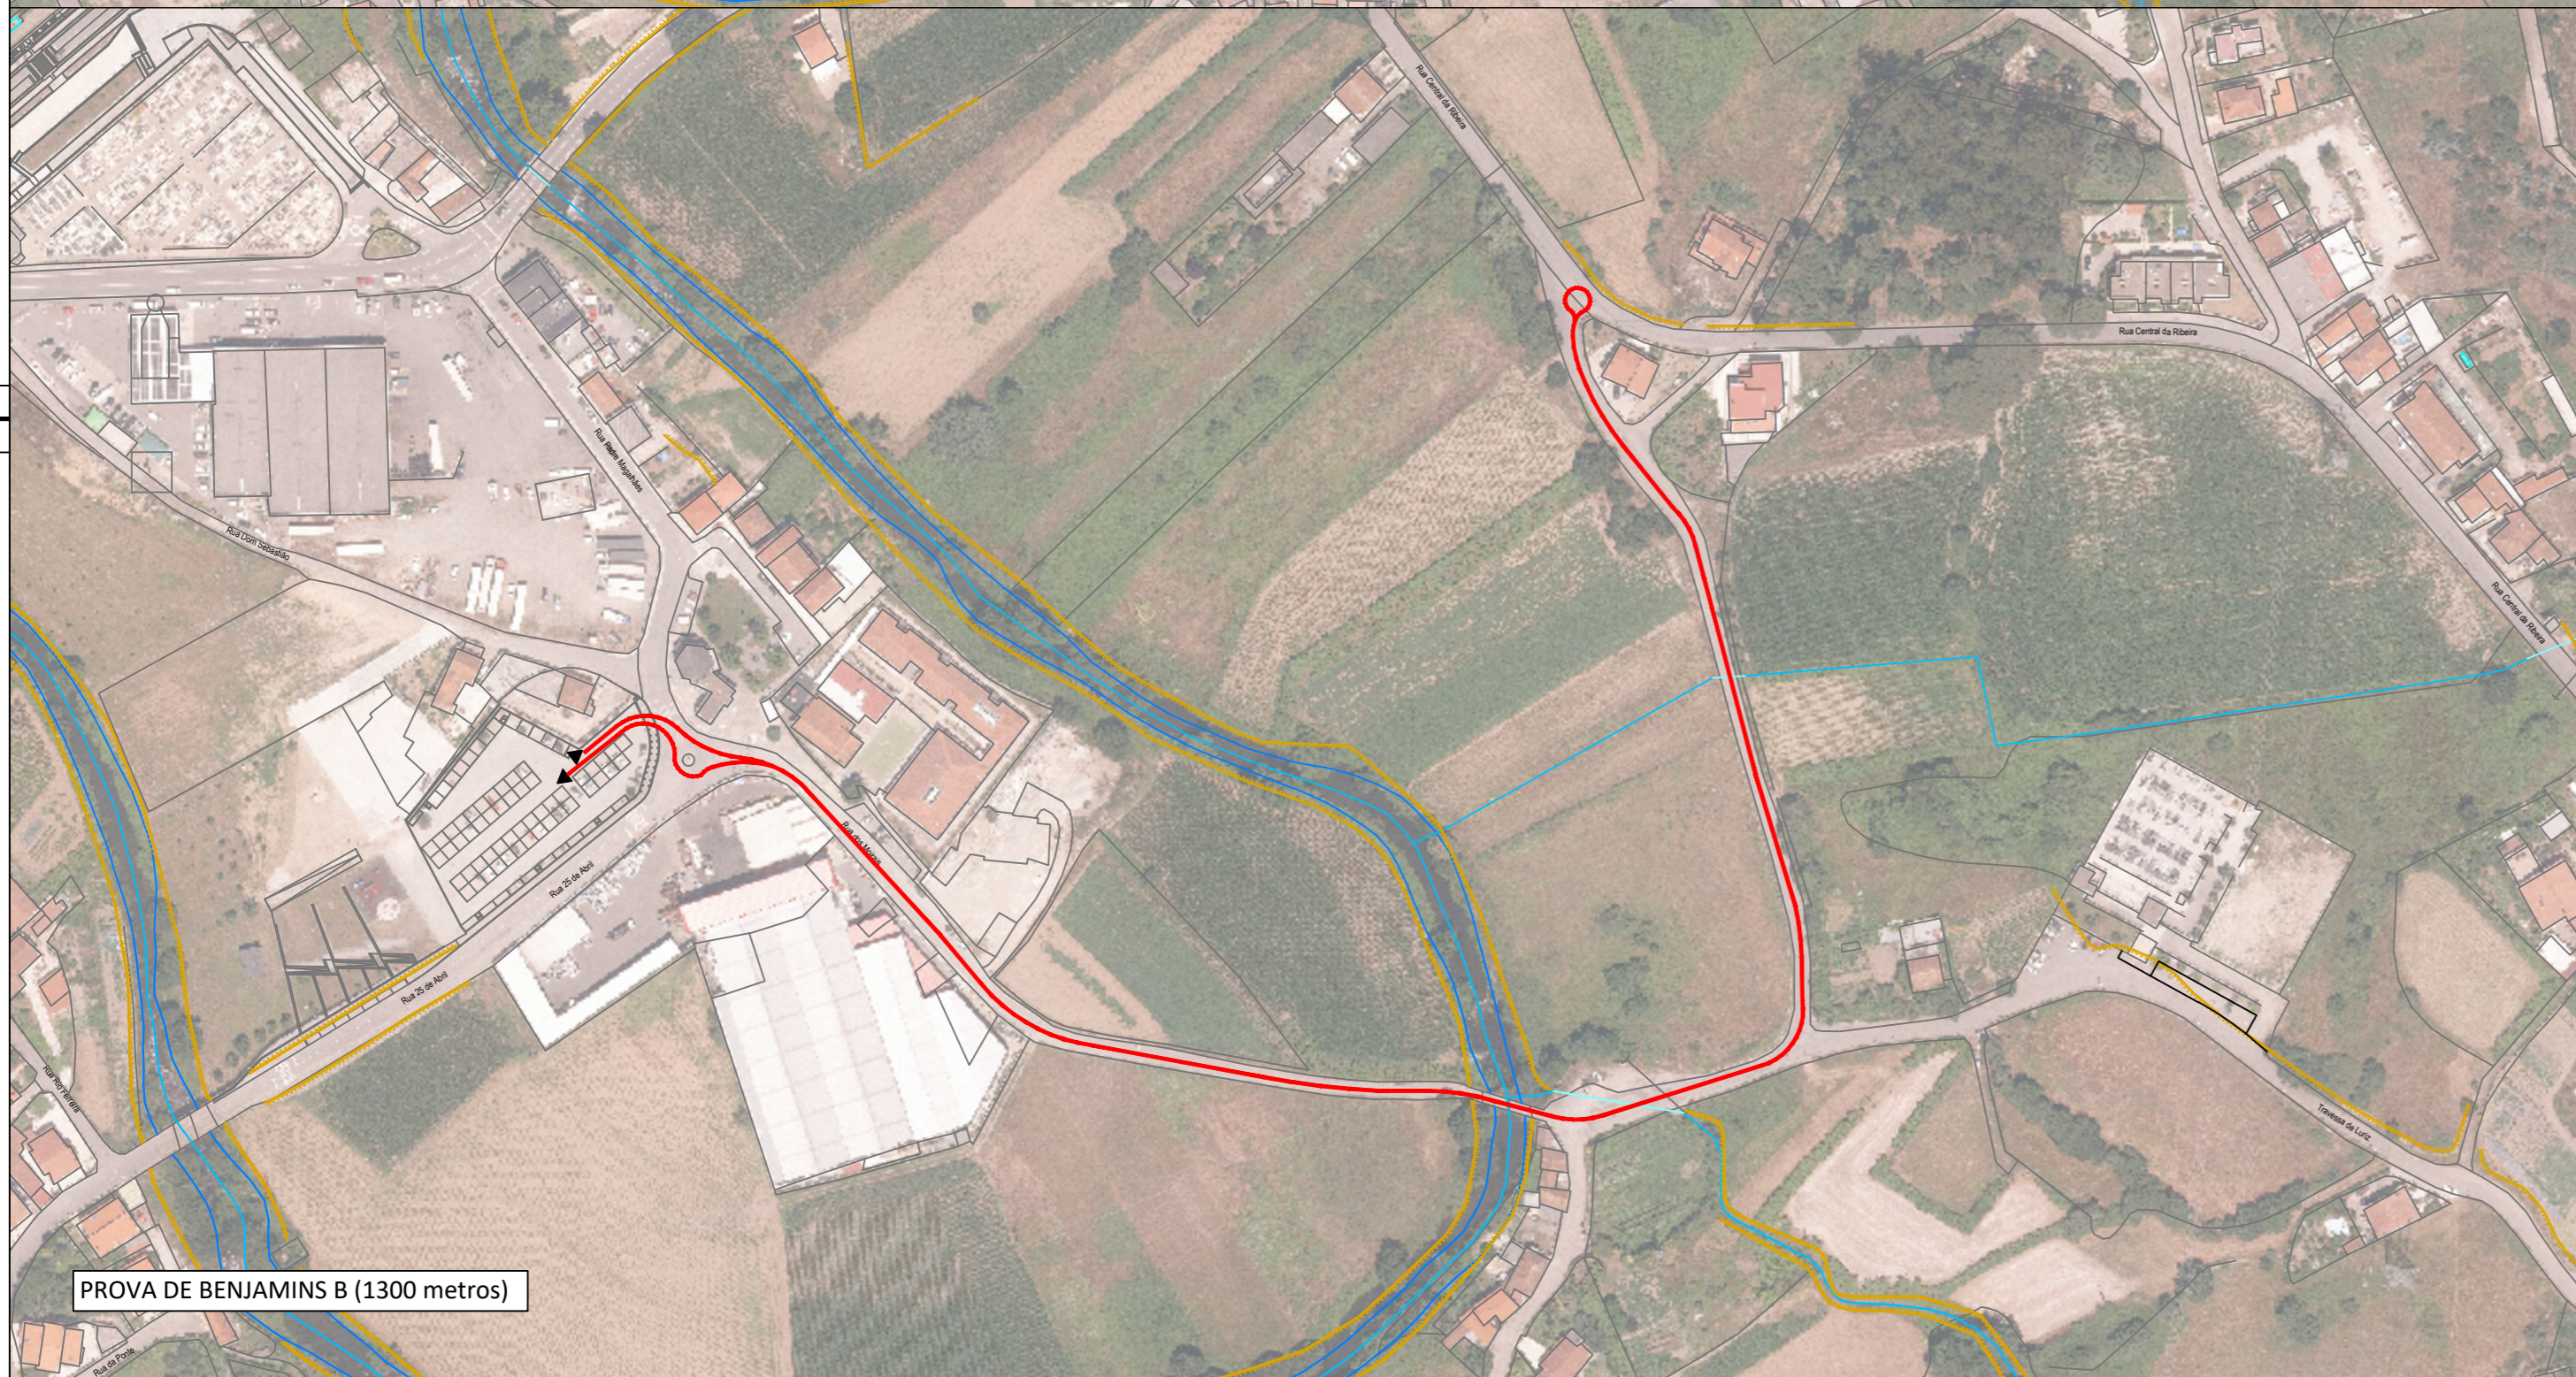

PROVA DE BENJAMINS B (1300 metros)

Revisão	Data	Descrição sintética das alterações	Desenhou	Verificou

MUNICÍPIO DE VALONGO
 DEPARTAMENTO DE OBRAS, PROJETOS E MOBILIDADE

Designação do projeto: 26 GRANDE PRÉMIO DE ATLETISMO VILA DE CAMPO 00.DOPM.DMGEP.2026

Localização: VÁRIOS ARRUAmentos DA FREGUESIA DE CAMPO

Fase/Descrição: PROVAS DOS BENJAMINS A E B



NOTA:
 ESTA PLANTA DEVE SER ANALISADA EM CONJUNTO
 COM A INFORMAÇÃO QUE ACOMPANHA.

Especialidade PROJETO SINALIZAÇÃO E TRÂNSITO	Título do desenho PLANTA		NOTA: ESTA PLANTA DEVE SER ANALISADA EM CONJUNTO COM A INFORMAÇÃO QUE ACOMPANHA.	
Autor	Projetista Desenhador	Maria Helena Pinto Joaquim Navio	Escala 1/2000	Data Março de 2026
Código do desenho 00.DOPM.DMGEP.001.R00			Código do Mydoc Proc. 2026/150.10.500/36	