

ERMESINDE




TRÂNSITO INTERROMPIDO




DIA 23 DE MAIO
entre as 12:h00 e as 20:h00
(exceto moradores)

PEDIMOS DESCULPA PELO INCÓMODO CAUSADO

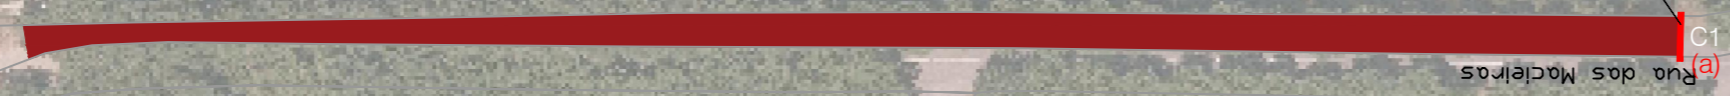

LEGENDA:

 - ÁREA INTERROMPIDA AO TRÂNSITO

 C (n) - LOCALIZAÇÃO DE BARREIRAS METÁLICAS

Revisão	Data	Descrição sintética das alterações	Desenhou	Verificou

MUNICÍPIO DE VALONGO
DEPARTAMENTO DE OBRAS, PROJETOS E MOBILIDADE - DIVISÃO DE MOBILIDADE E GESTÃO DO ESPAÇO PÚBLICO

Designação do projeto
FLEA MARKET - FEIRA MÓVEL DE COMPRA E VENDA DE OBJETOS EM 2ª MÃO DOPM.DMGEP

Localização
RUA DAS MACIEIRAS - ERMESINDE

Fase/Descrição
EXECUÇÃO



NOTA:
ESTA PLANTA DEVE DE SER ANALISADA EM CONJUNTO
COM A INFORMAÇÃO QUE A ACOMPANHA

Especialidade SINALIZAÇÃO E TRÂNSITO	Autor Luísa Miguel	Projetista Luísa Miguel	Desenhador	Escala 1/1000	Data Abril 2026
Código do desenho 2026/550.10.300/256.DOPM-DMGEP.PLT01.R00			Código do Mydoc: 2026/550.10.300/152		

