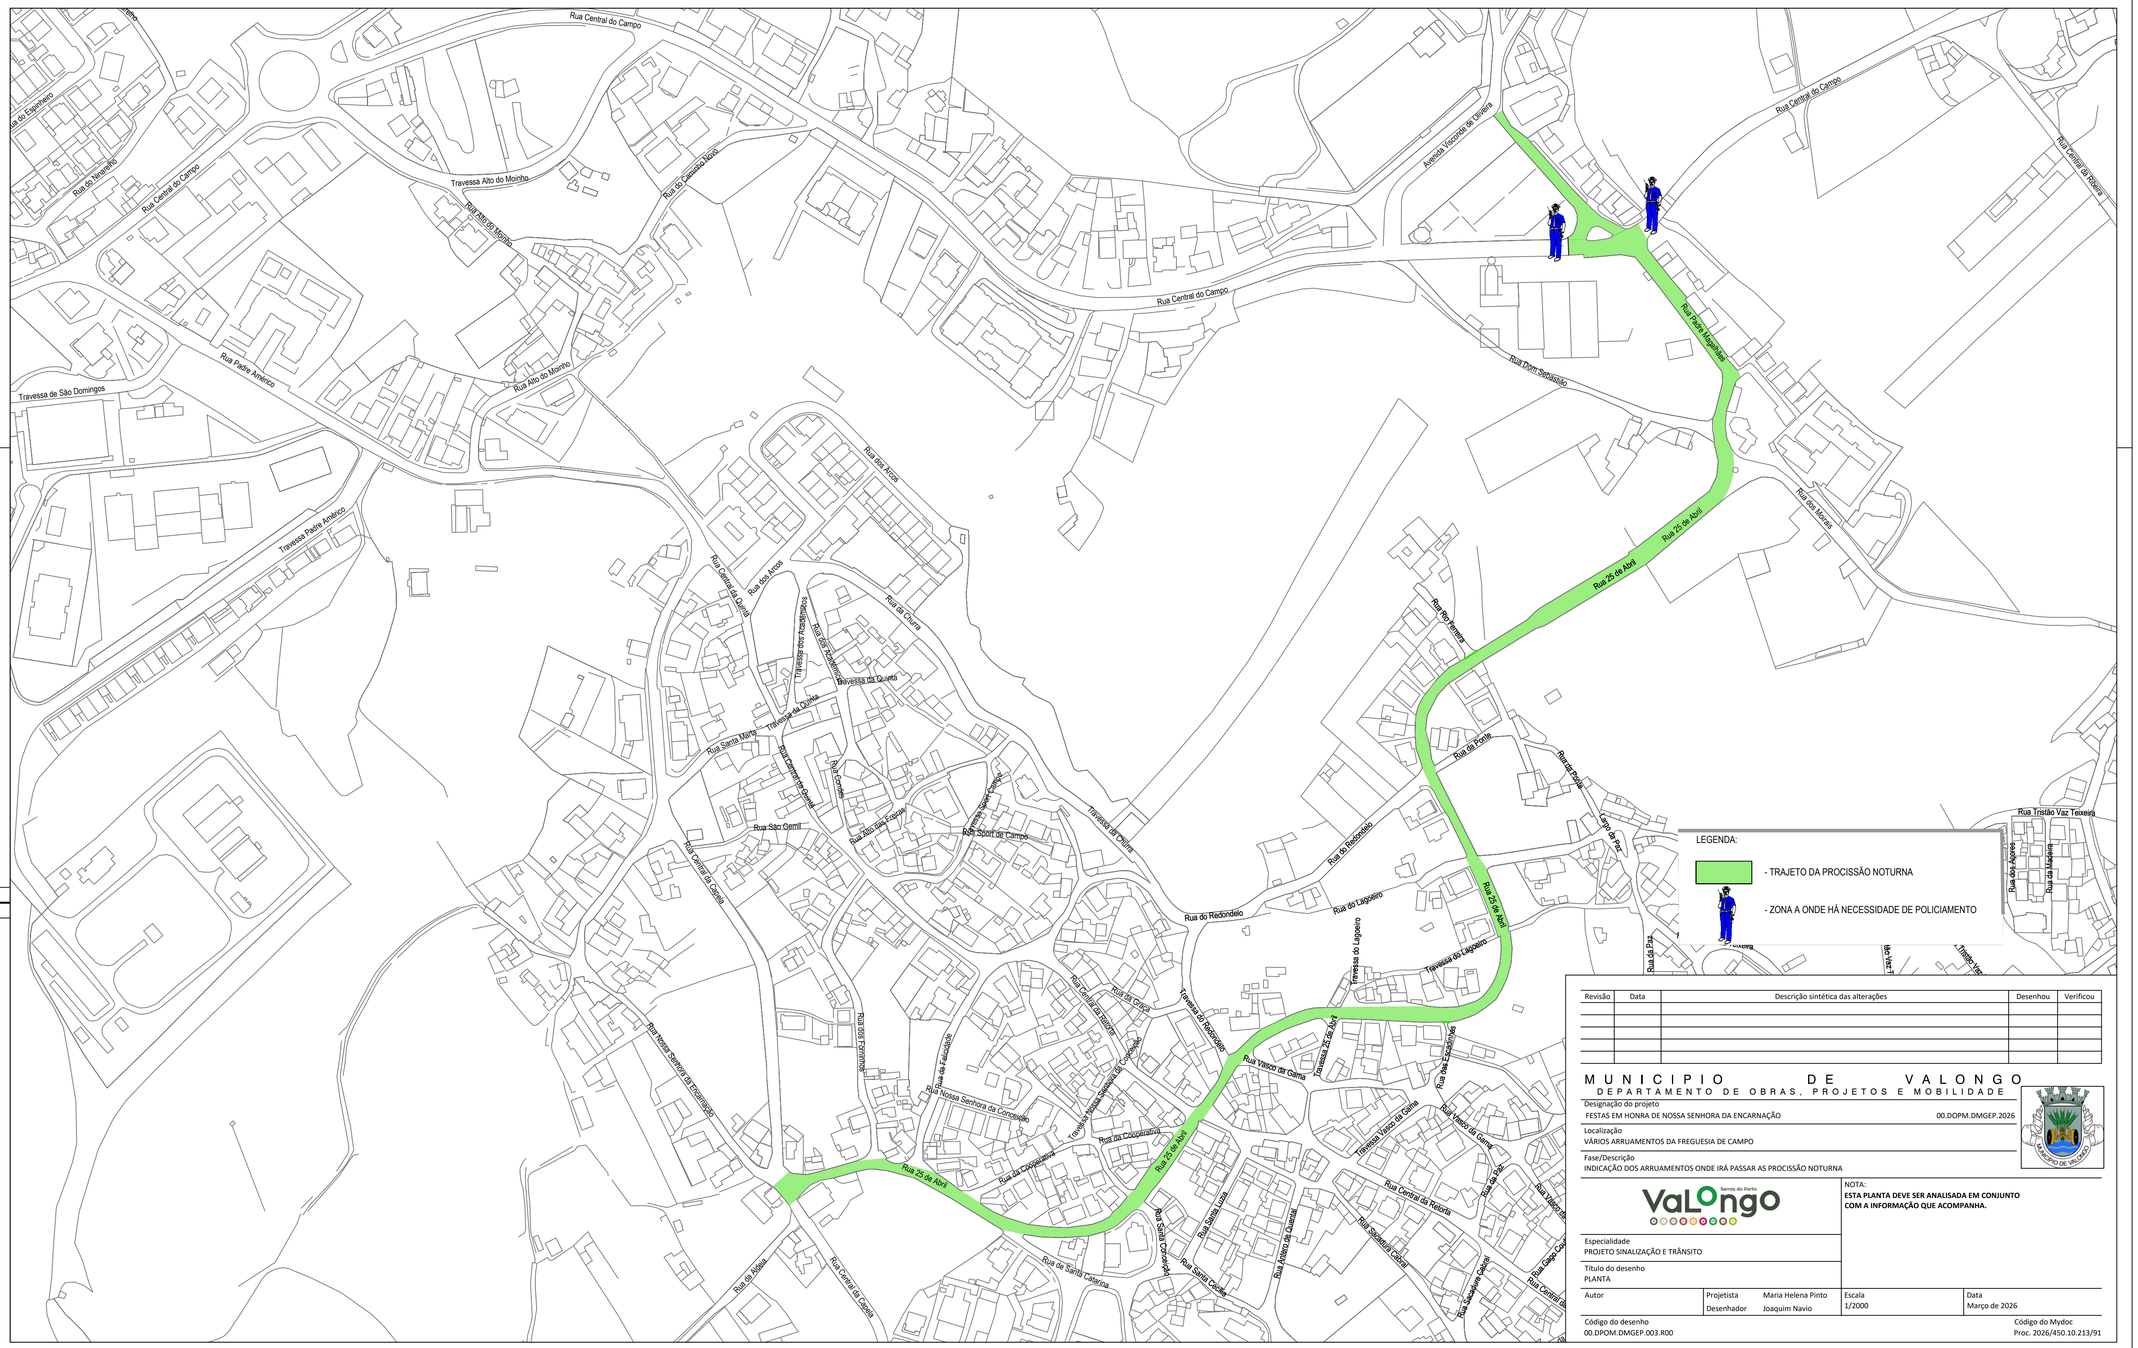

Revisão	Data	Descrição sintética das alterações	Desenhou	Verificou

MUNICIPIO DE VALONGO

DEPARTAMENTO DE OBRAS, PROJETOS E MOBILIDADE

Designação do projeto
FESTAS EM HONRA DE NOSSA SENHORA DA ENCARNAÇÃO — 00.DOPM.DMGEP.2026

Localização
VÁRIOS ARRUAMENTOS DA FREGUESIA DE CAMPO

Fase/Descrição
INDICAÇÃO DOS ARRUAMENTOS ONDE IRÁ PASSAR AS PROCISSÃO NOTURNA

ValOngo Sempre do Norte

NOTA:
ESTA PLANTA DEVE SER ANALISADA EM CONJUNTO COM A INFORMAÇÃO QUE ACOMPANHA.

Especialidade
PROJETO SINALIZAÇÃO E TRÂNSITO

Título do desenho
PLANTA

Autor	Projetista	Maria Helena Pinto	Escala	Data
	Desenhador	Joaquim Navio	1/2000	Março de 2026

Código do desenho
00.DPOM.DMGEP.003.R00

Código do Mydoc
Proc. 2026/450.10.213/91