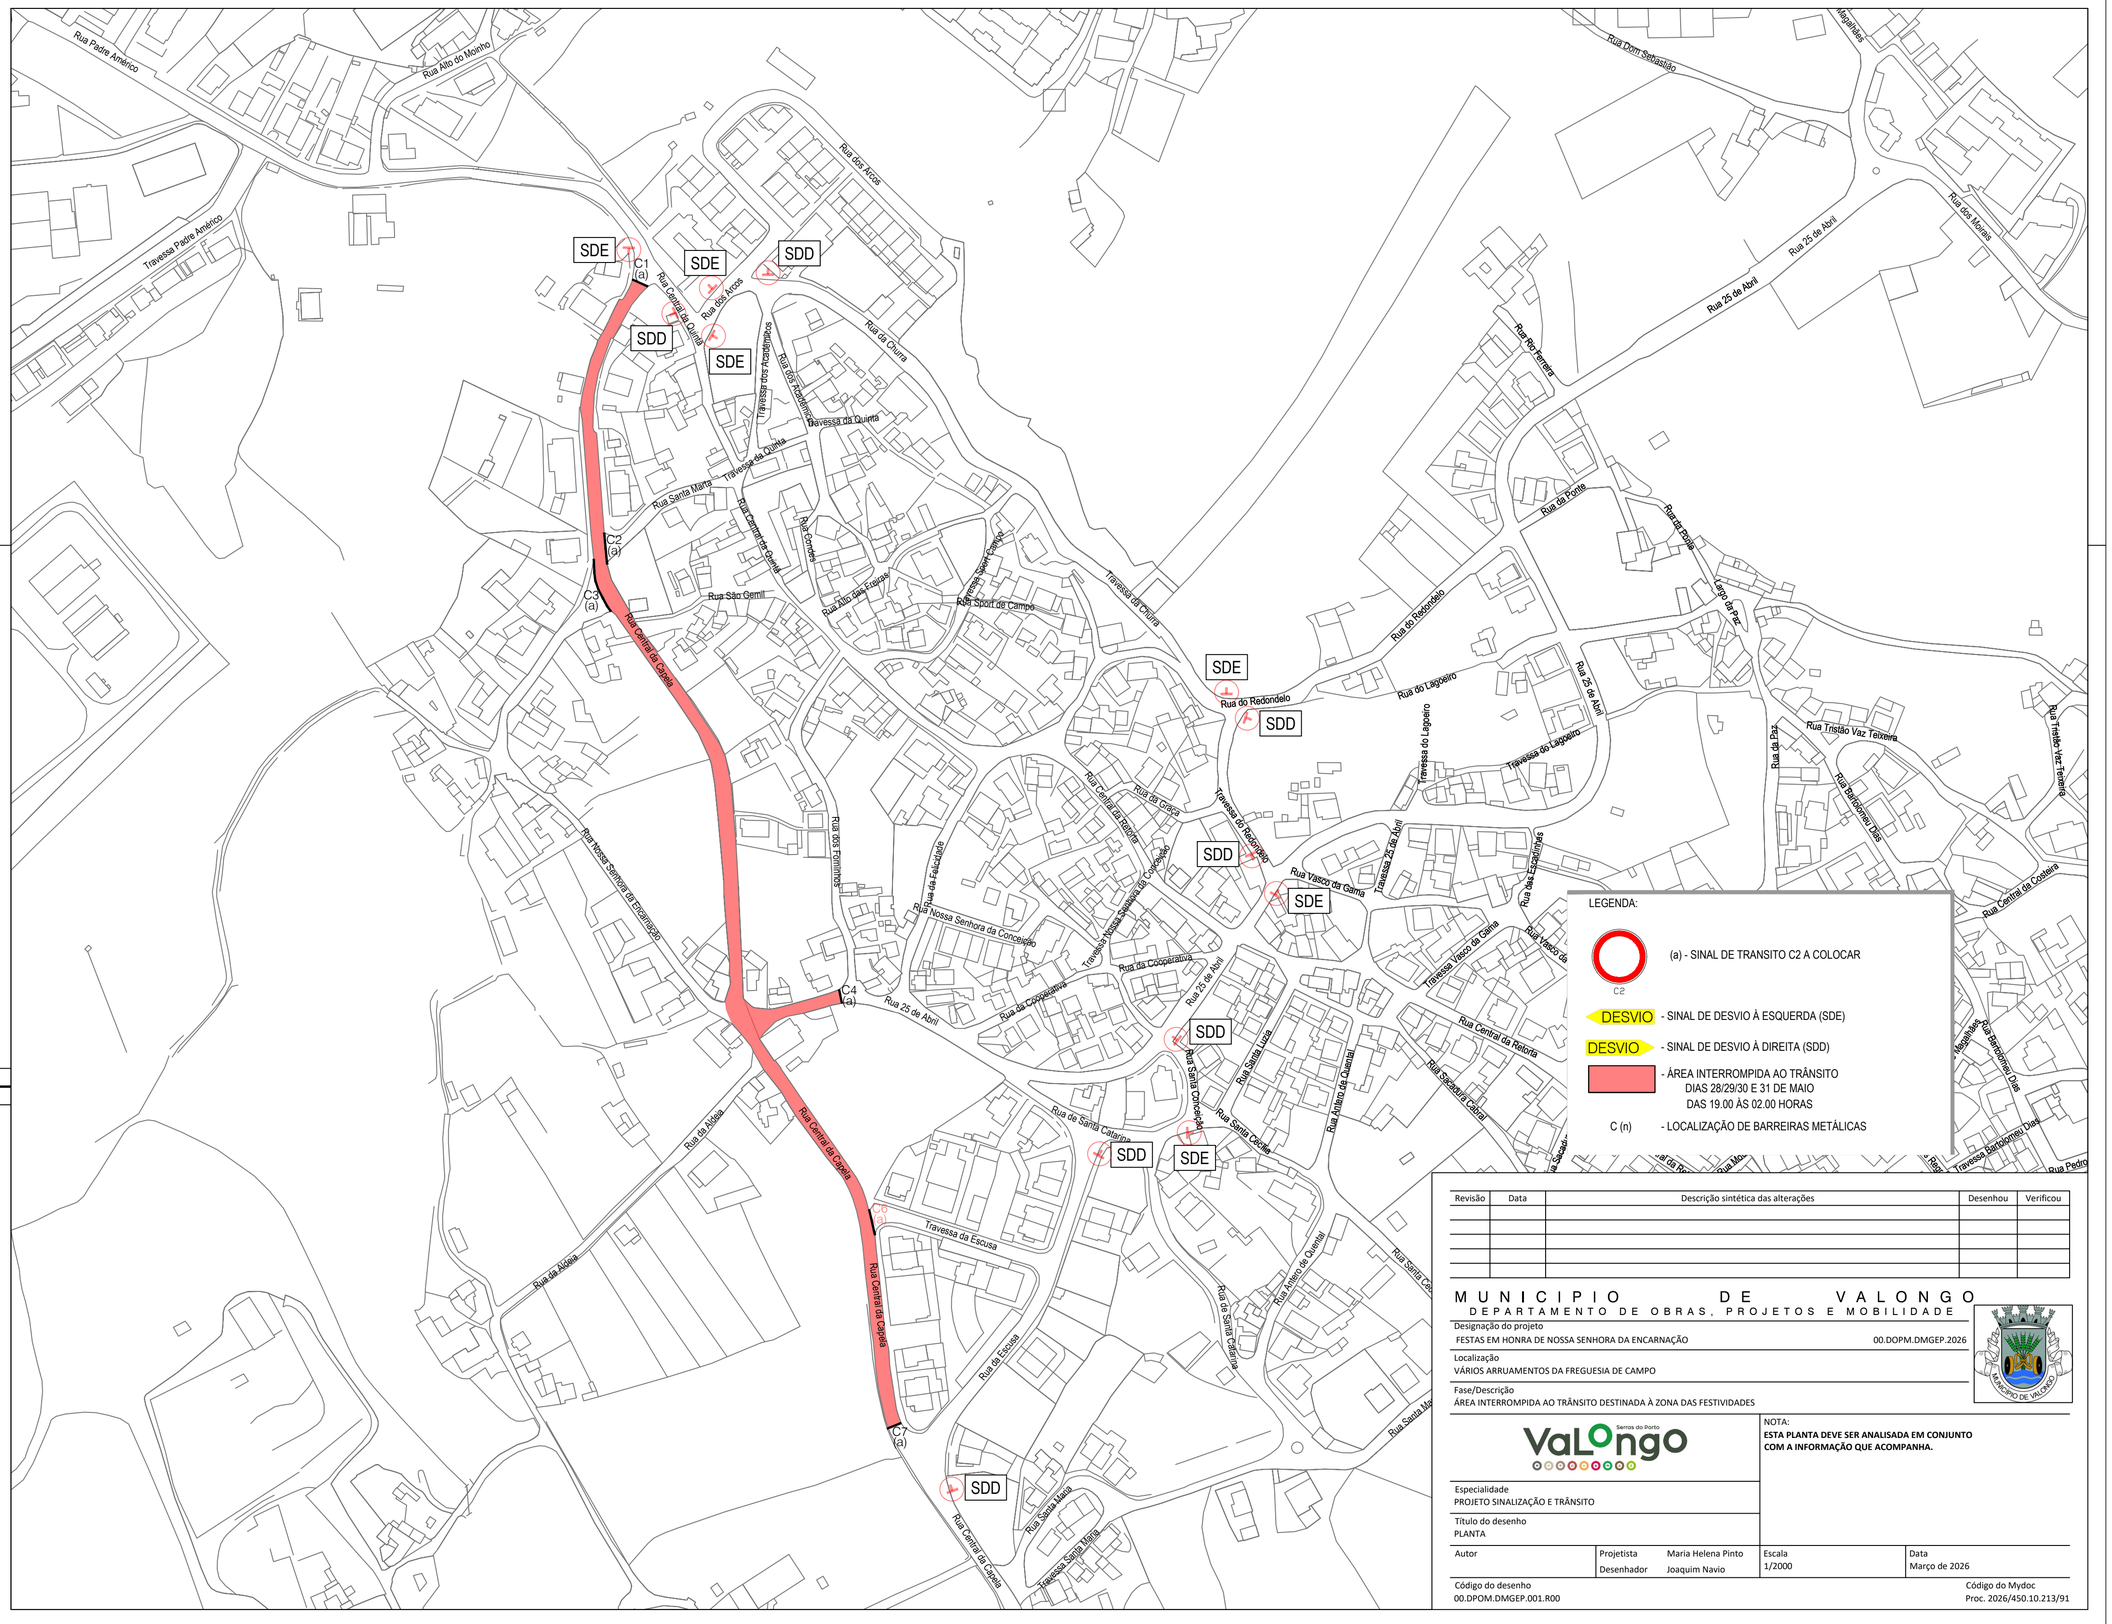


LEGENDA:

C2

(a) - SINAL DE TRANSITO C2 A COLOCAR

DESVIO - SINAL DE DESVIO À ESQUERDA (SDE)

DESVIO - SINAL DE DESVIO À DIREITA (SDD)

- ÁREA INTERROMPIDA AO TRÂNSITO
DIAS 28/29/30 E 31 DE MAIO
DAS 19.00 AS 02.00 HORAS

C (n) - LOCALIZAÇÃO DE BARREIRAS METÁLICAS

| Revisão | Data | Descrição sintética das alterações | Desenhou | Verificou |
|---|---|---|---|---|
| | | | | |
| | | | | |
| | | | | |
| | | | | |
| | | | | |

MUNICIPIO DE VALONGO

DEPARTAMENTO DE OBRAS, PROJETOS E MOBILIDADE

Designação do projeto
FESTAS EM HONRA DE NOSSA SENHORA DA ENCARNAÇÃO — 00.DOPM.DMGEP.2026

Localização
VÁRIOS ARRUAMENTOS DA FREGUESIA DE CAMPO

Fase/Descrição
ÁREA INTERROMPIDA AO TRÂNSITO DESTINADA À ZONA DAS FESTIVIDADES

Serras do Porto VaLOngo

NOTA:
**ESTA PLANTA DEVE SER ANALISADA EM CONJUNTO COM A INFORMAÇÃO QUE ACOMPANHA.**

Especialidade
PROJETO SINALIZAÇÃO E TRÂNSITO

Título do desenho
PLANTA

| Autor | | Escala | Data |
|---|---|---|---|
| | Projetista Maria Helena Pinto | 1/2000 | Março de 2026 |
| | Desenhador Joaquim Navio | | |

Código do desenho
00.DPOM.DMGEP.001.R00

Código do Mydoc
Proc. 2026/450.10.213/91