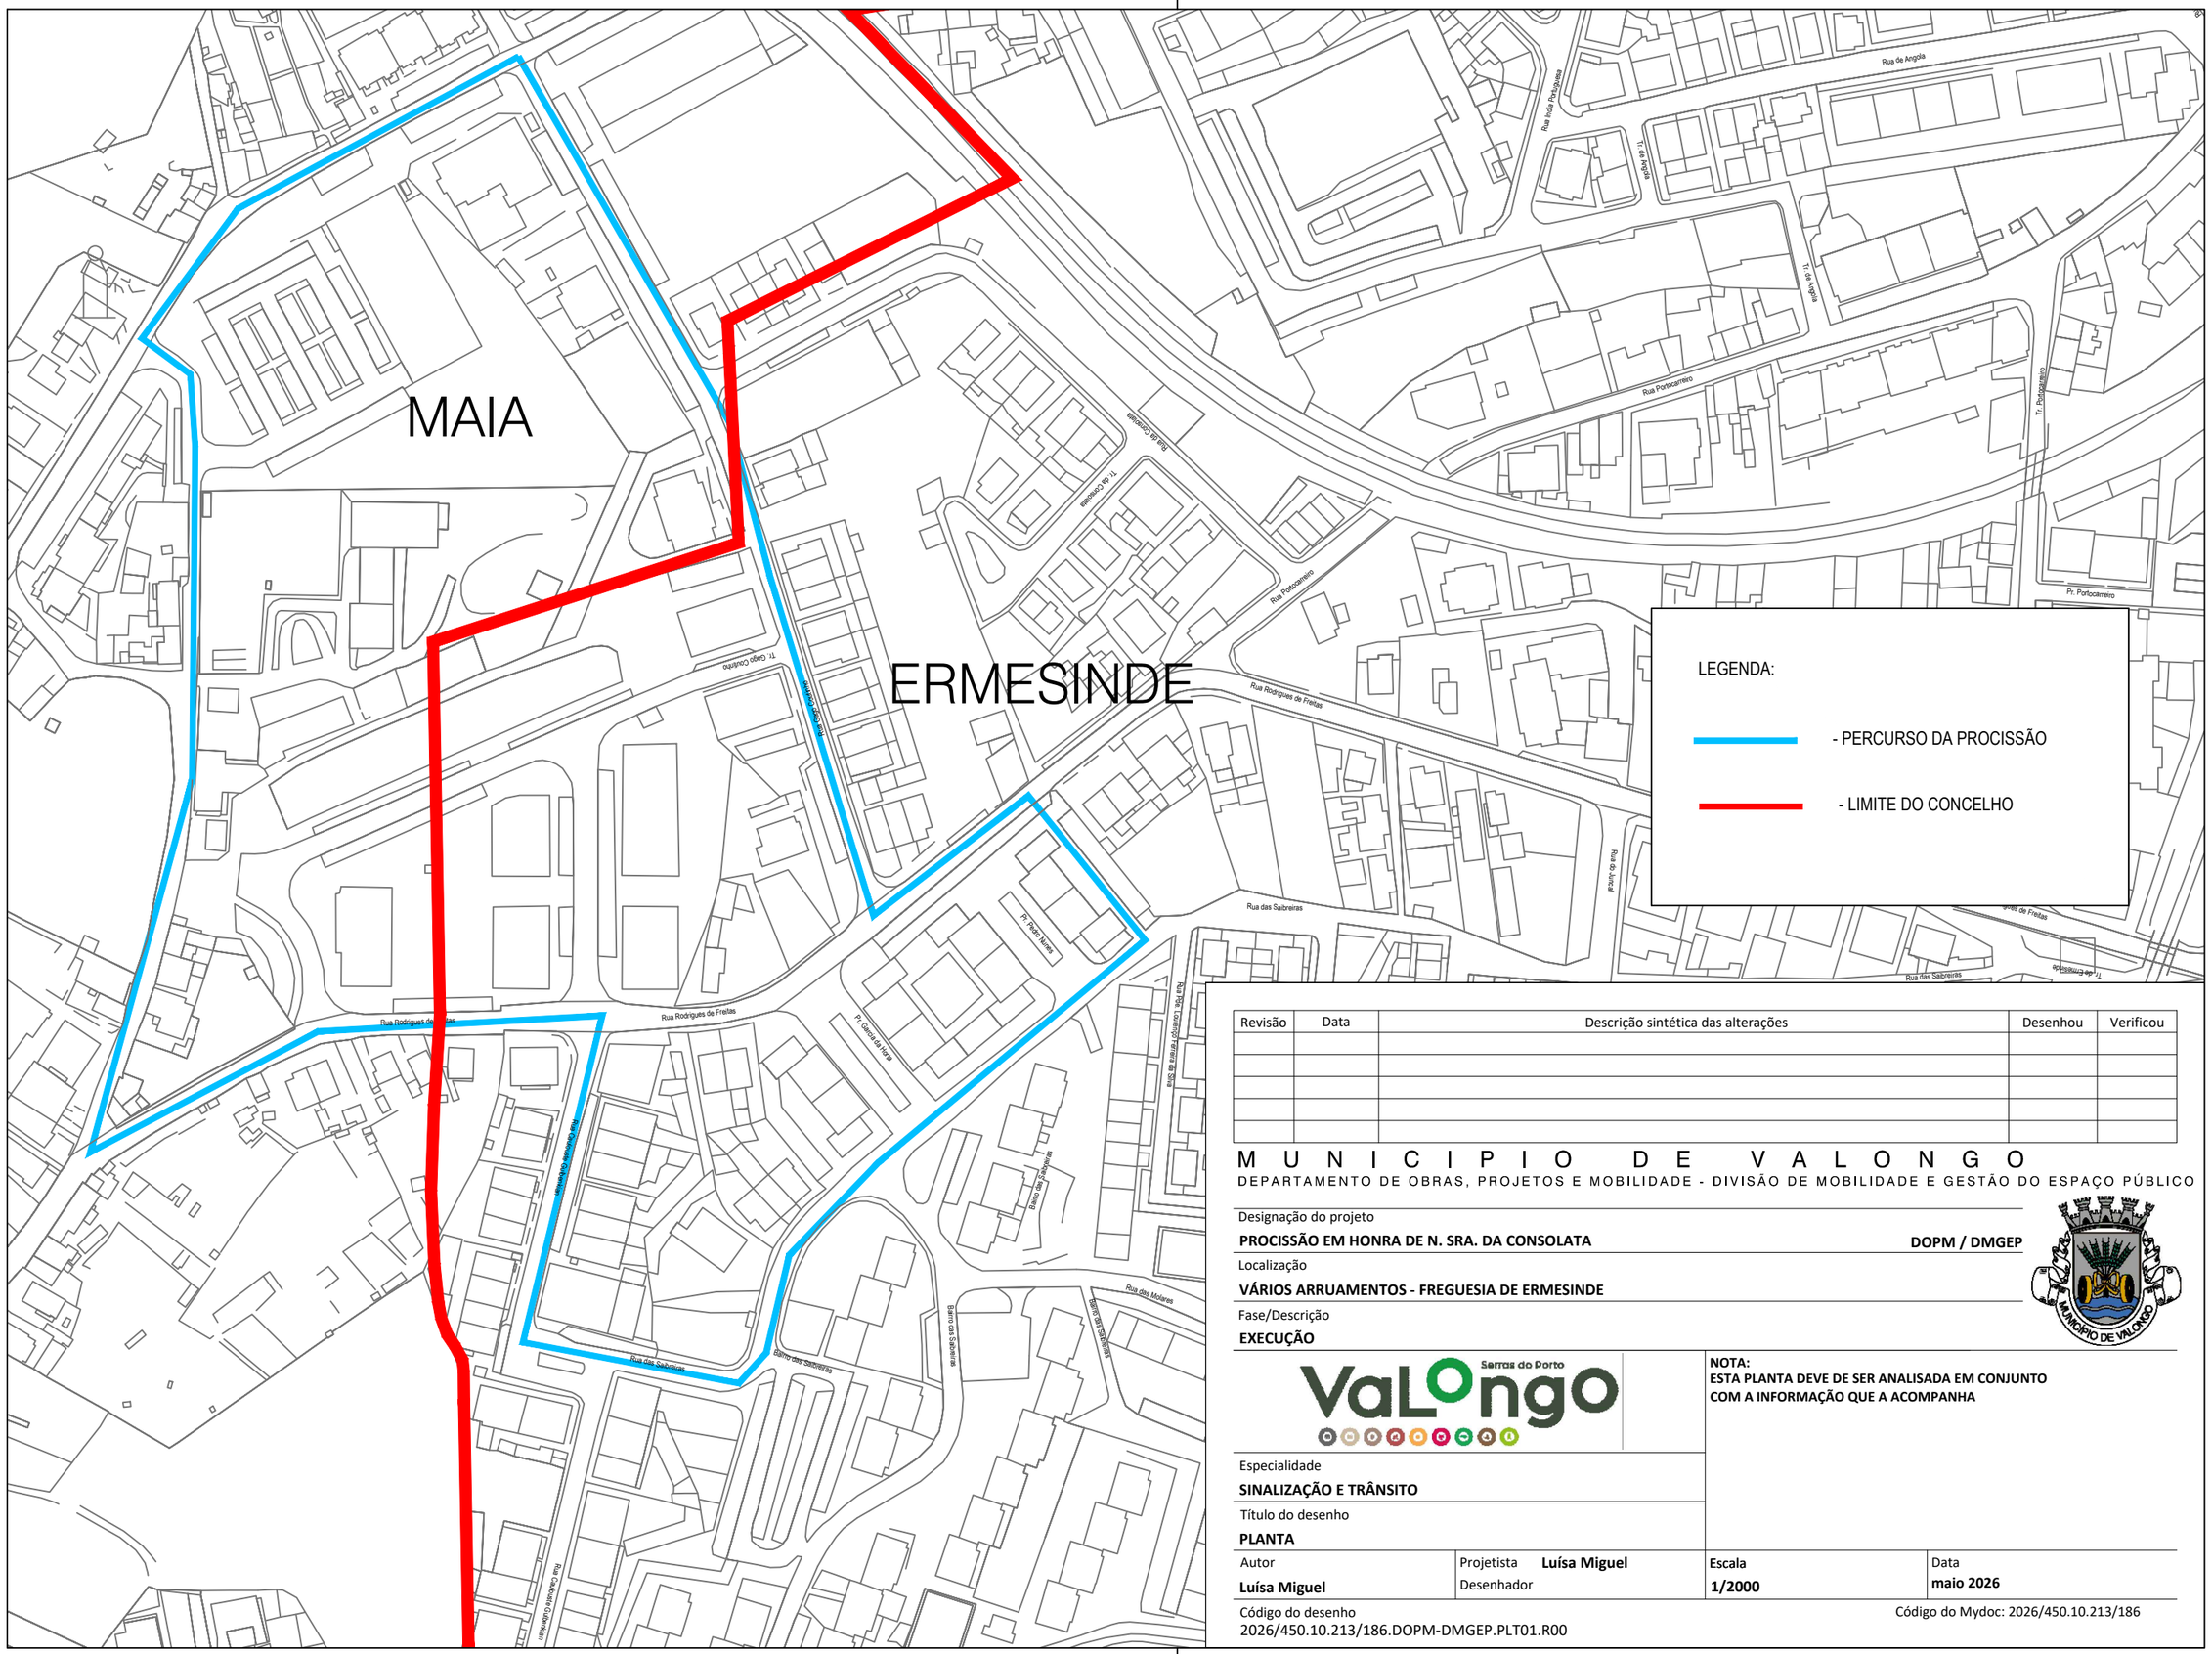

LEGENDA:

- PERCURSO DA PROCISSÃO
- LIMITE DO CONCELHO

Revisão	Data	Descrição sintética das alterações	Desenhou	Verificou

M U N I C I P I O D E V A L O N G O

DEPARTAMENTO DE OBRAS, PROJETOS E MOBILIDADE - DIVISÃO DE MOBILIDADE E GESTÃO DO ESPAÇO PÚBLICO

Designação do projeto

PROCISSÃO EM HONRA DE N. SRA. DA CONSOLATA **DOPM / DMGEP**

Localização

VÁRIOS ARRUAMENTOS - FREGUESIA DE ERMESINDE

Fase/Descrição

EXECUÇÃO

NOTA:
ESTA PLANTA DEVE DE SER ANALISADA EM CONJUNTO COM A INFORMAÇÃO QUE A ACOMPANHA

Especialidade

SINALIZAÇÃO E TRÂNSITO

Título do desenho

PLANTA

Autor	Projetista / Desenhador	Escala	Data
Luísa Miguel	**Luísa Miguel**	**1/2000**	**maio 2026**

Código do desenho
2026/450.10.213/186.DOPM-DMGEP.PLT01.R00

Código do Mydoc: 2026/450.10.213/186

A3(0.420x0.297)