
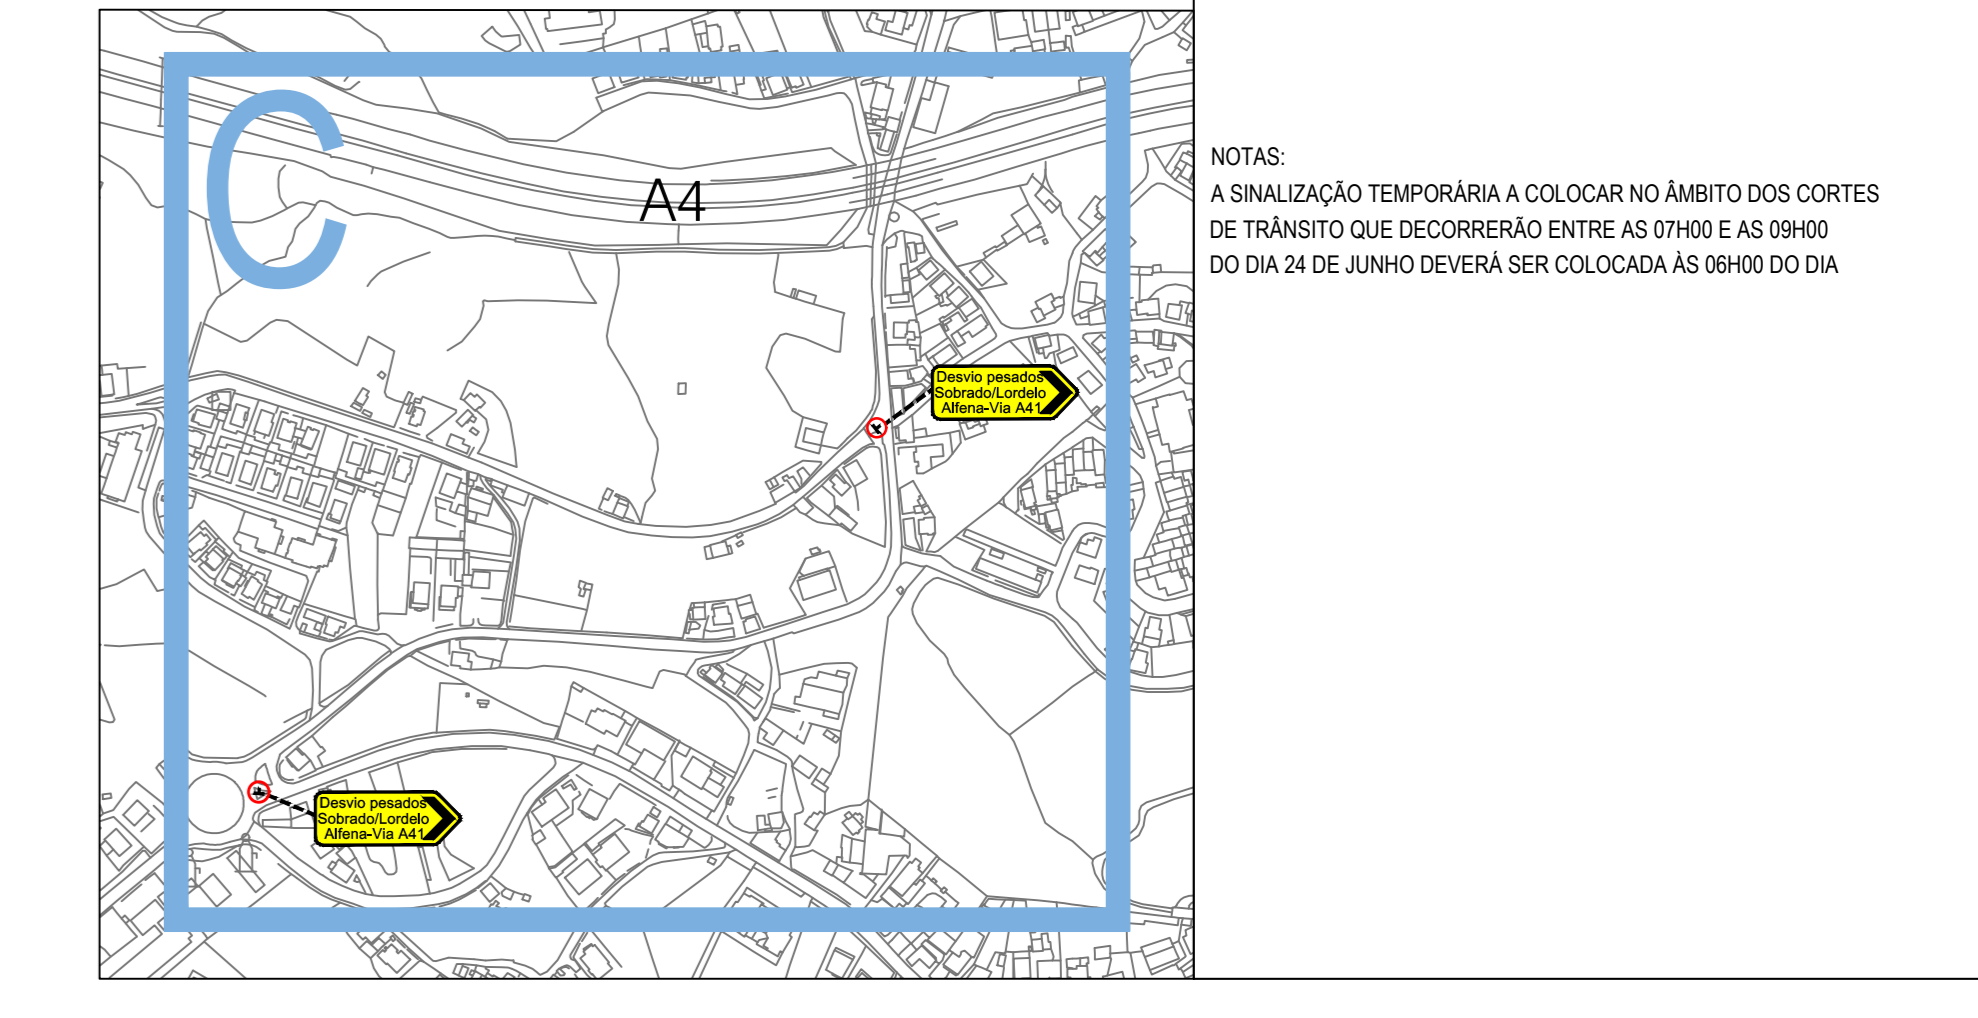


PLANTA DE ENQUADRAMENTO GERAL

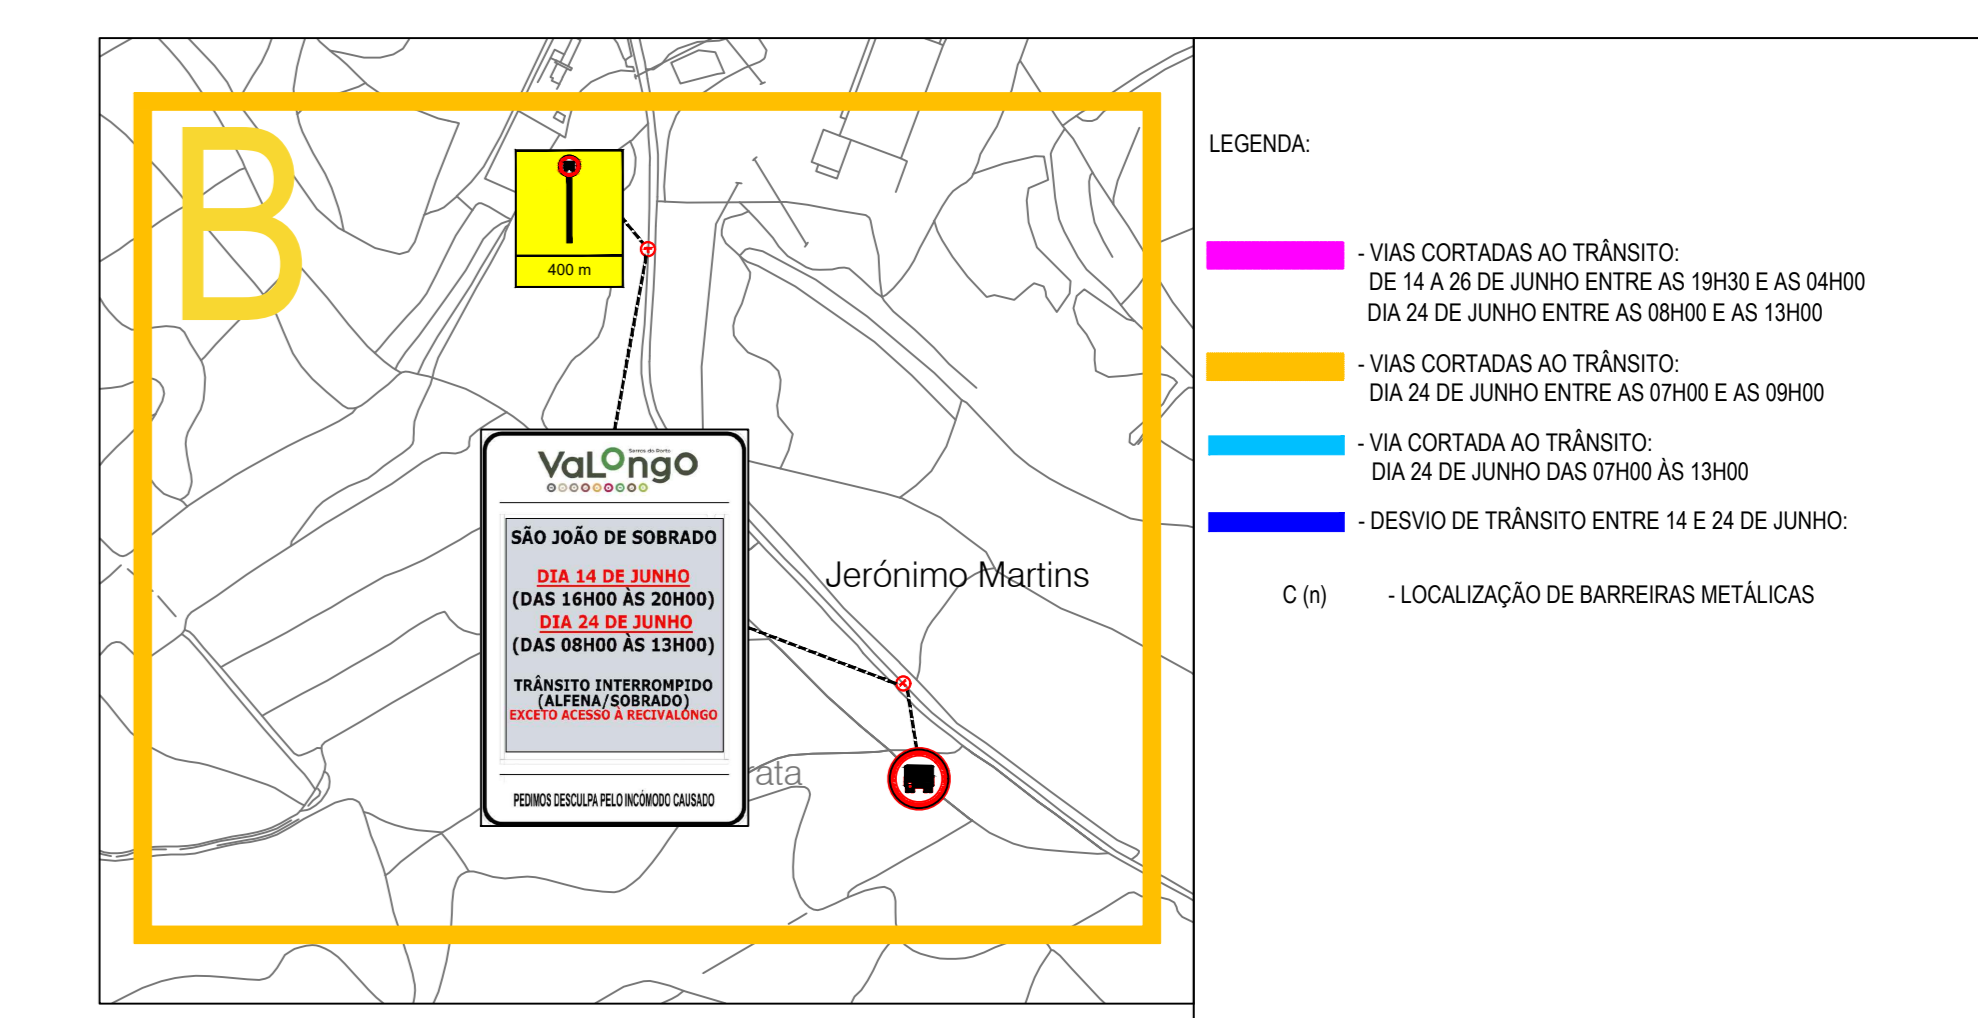

- LEGENDA:
- -VIAS CORTADAS AO TRÁNSITO DE 14 A 24 DE JUNHO ENTRE AS 19H00 E AS 04H00
 - DIA 24 DE JUNHO ENTRE AS 07H00 E AS 13H00
 - -VIAS CORTADAS AO TRÁNSITO DIA 24 DE JUNHO ENTRE AS 07H00 E AS 09H00
 - -VIA CORTADA AO TRÁNSITO DIA 24 DE JUNHO DAS 07H00 AS 13H00
 - -DESVIO DE TRÁNSITO ENTRE 14 E 24 DE JUNHO
 - -LOCALIZAÇÃO DE BARREREIRAS METÁLICAS

NOTAS:
A SINALIZAÇÃO TEMPORÁRIA A COLOCAR NO ÂMBITO DOS CORTES DE TRÁNSITO QUE DECORRERÃO ENTRE AS 07H00 E AS 09H00 DO DIA 24 DE JUNHO DEVERÁ SER COLOCADA AS 09H00 DO DIA.

Revisão	Data	Descrição sintética das alterações	Desenhado	Verificado

MUNICÍPIO DE VALONGO
DEPARTAMENTO DE OBRAS, PROJETOS E MOBILIDADE - DIVISÃO DE MOBILIDADE E GESTÃO DO ESPAÇO PÚBLICO

Designação do projeto: SÃO JOÃO DE SOBRADO
Localização: SOBRADO
Favorecimento: EXECUÇÃO

ValLongo

Execução: SINALIZAÇÃO E TRÁNSITO
Título do desenho: PLANTA DOS CORTES A CIRCULAÇÃO AUTOMÓVEL

Autor: Lúcia Miguel
Desenhador: Joaquim Navio
Escala: S/ESCALA
Data: Abril de 2025
Código do desenho: DOPM-DMSEP-PI-101-R00
Código do Município: 20267

NOTA: ESTA PLANTA DEVE DE SER ANALISADA EM CONJUNTO COM A INFORMAÇÃO QUE A ACOMPANHA