


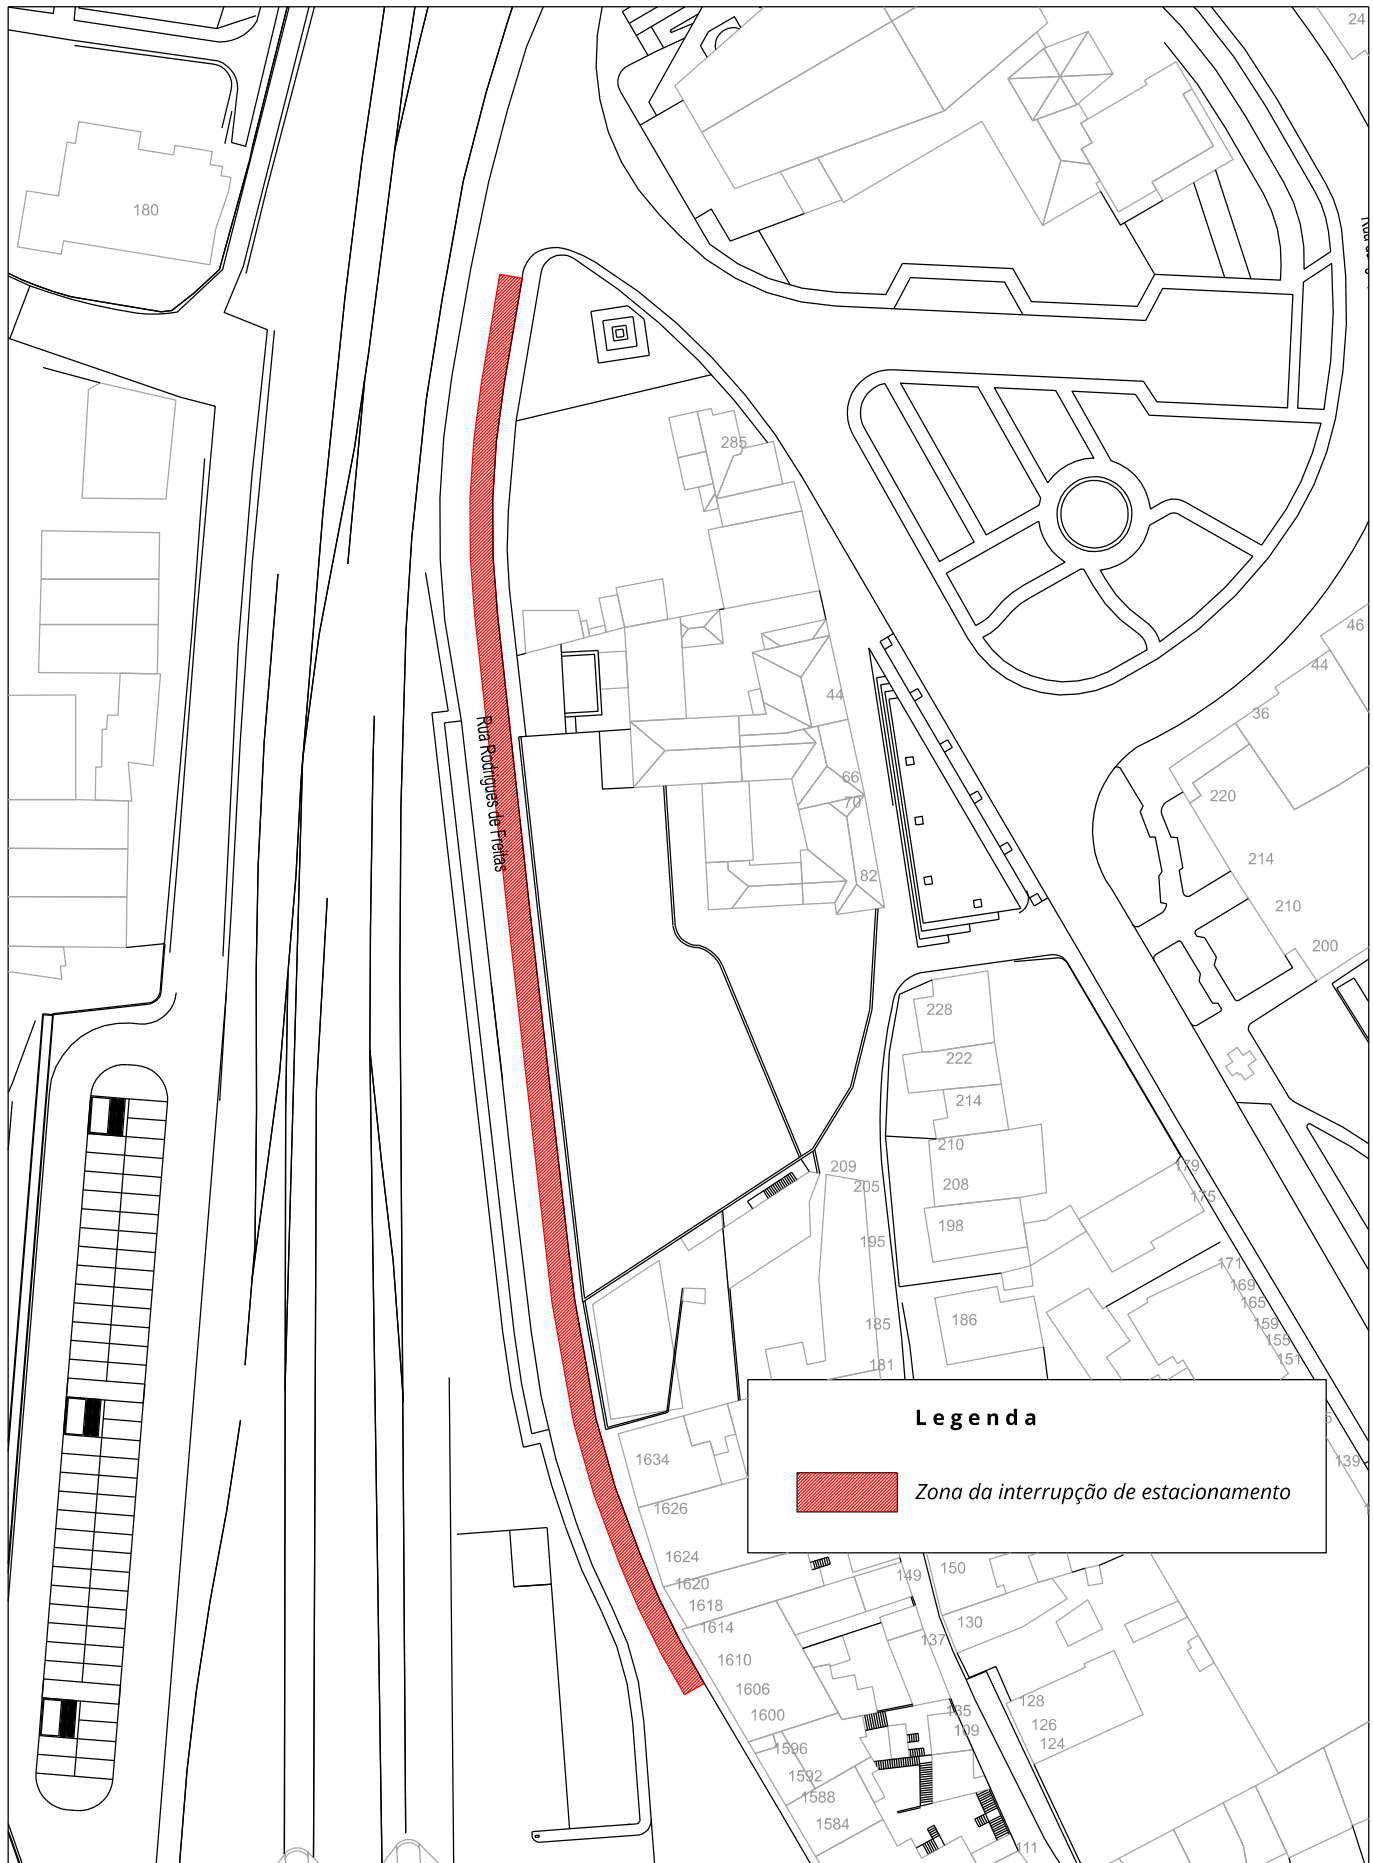

FREGUESIA DE ERMESINDE				Aprovou :
Rua Rodrigues de Freitas				Alexandra Cunha, Eng ^a
Pedido de interrupção temporária de estacionamento				Escala :
Planta				1 / 1000
Projectou :	Desenhou :	Data :	Edição :	Desenho n ^o :
Manuela Pinto, Dra	AB	Julho 2026	01	1