



VALA 3 TERNOS (2x400mm2+1x1000mm2)

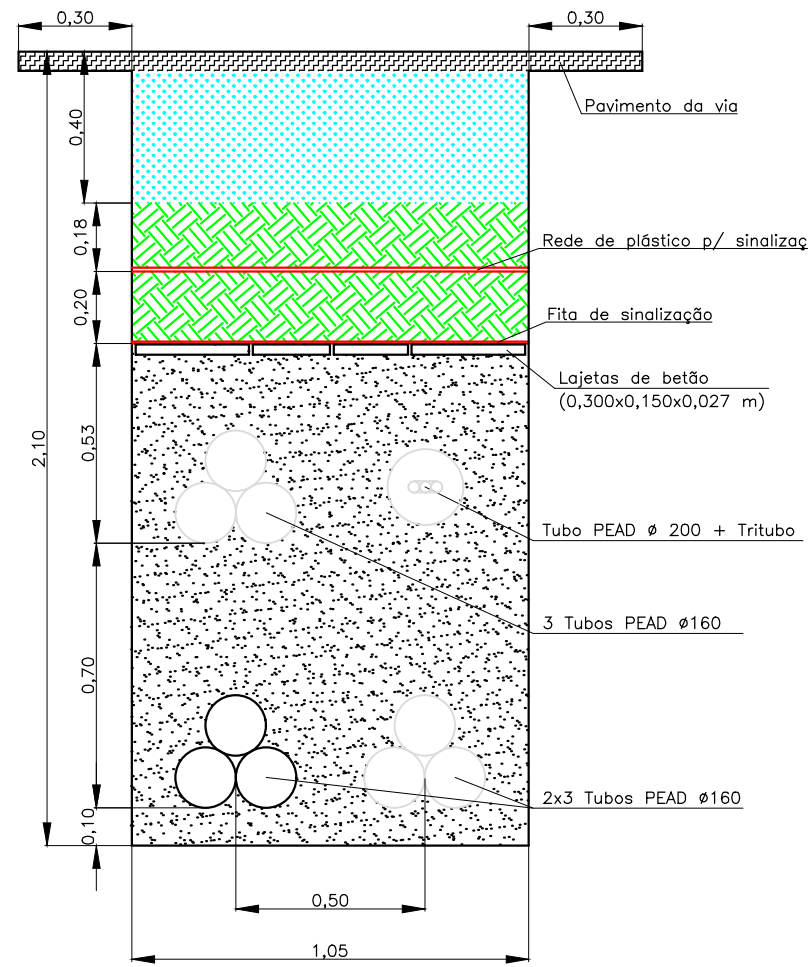

LEGENDA

- PAVIMENTO DA VIA
- TOUT-VENANT
- AREIA FINA
- AREÃO


TRAVESSIA 3 TERNOS (2x400mm2+1x1000mm2)

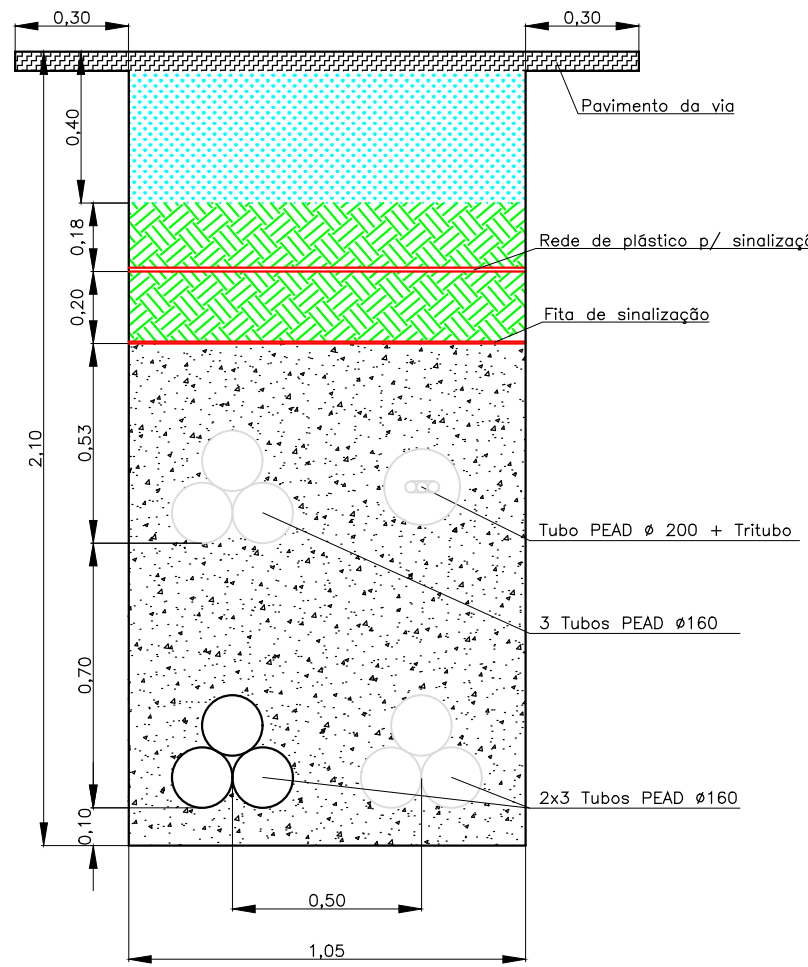


LEGENDA

- PAVIMENTO DA VIA
- TOUT-VENANT
- AREÃO
- BETÃO C12/15

CAIXA DE VISITA DE ALVENARIA

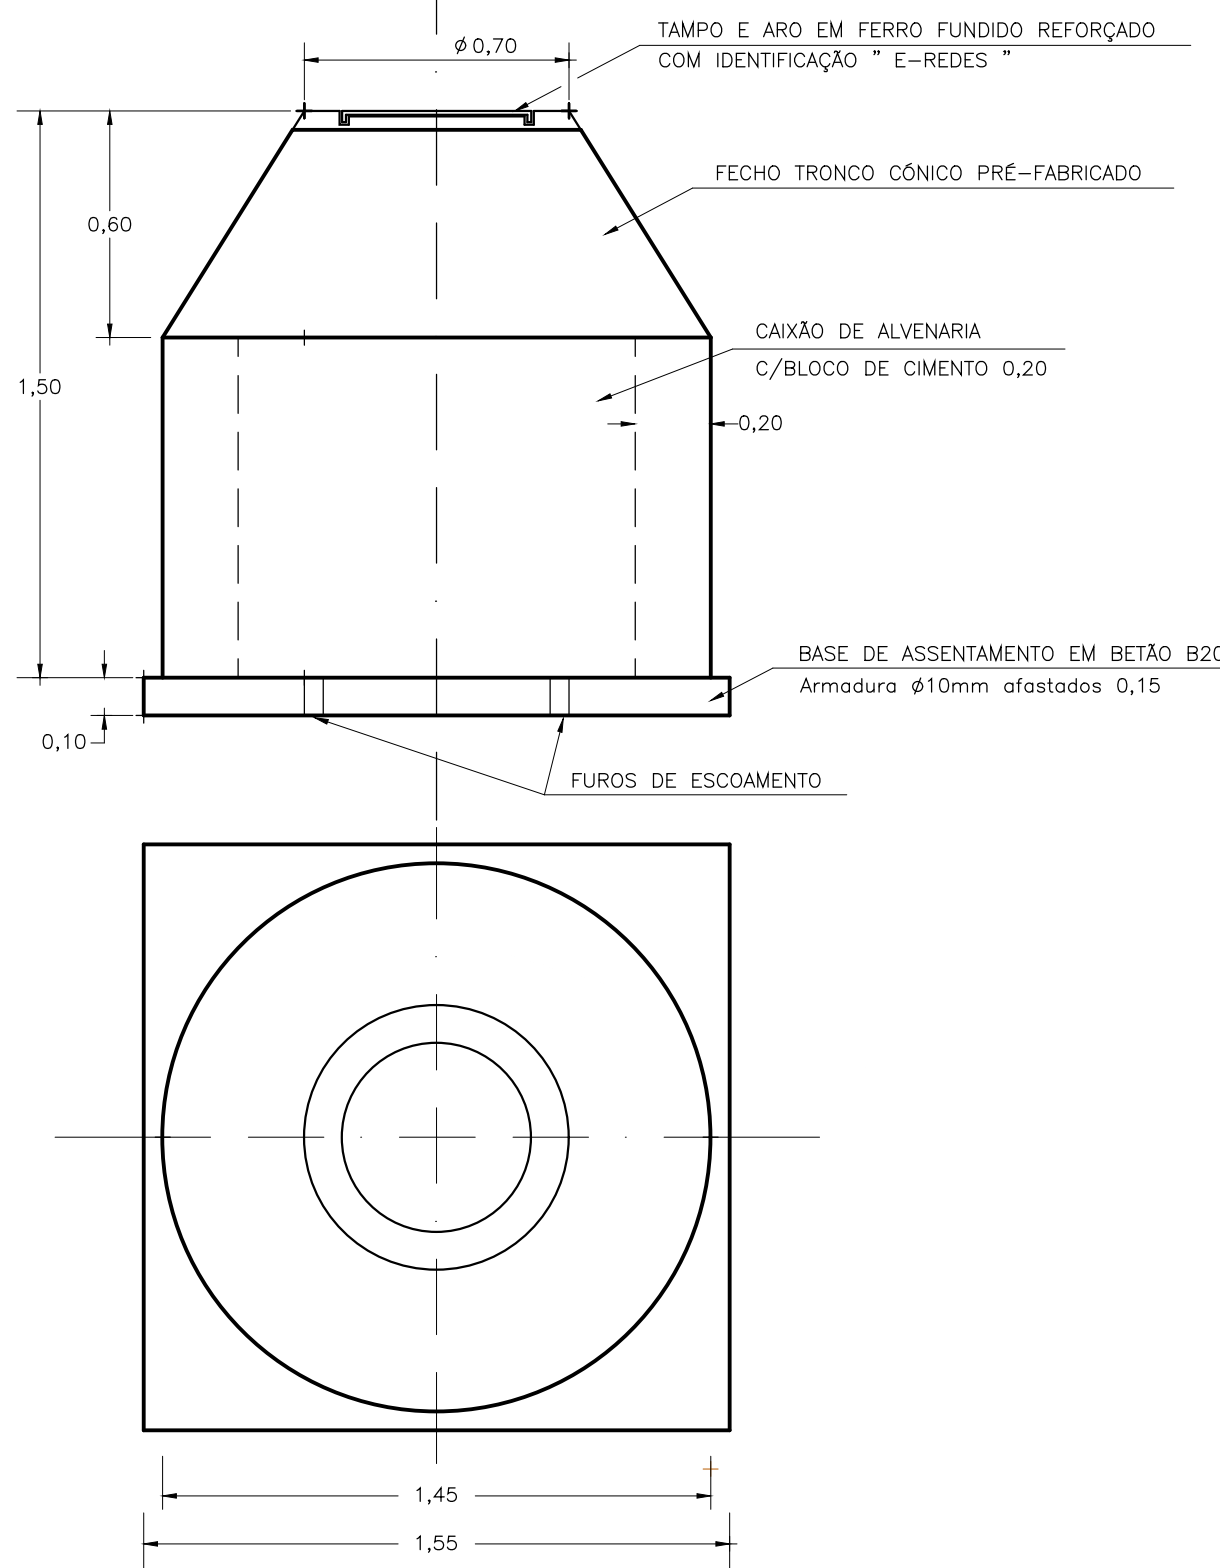

CAIXA DE VISITA PRÉ-FABRICADA

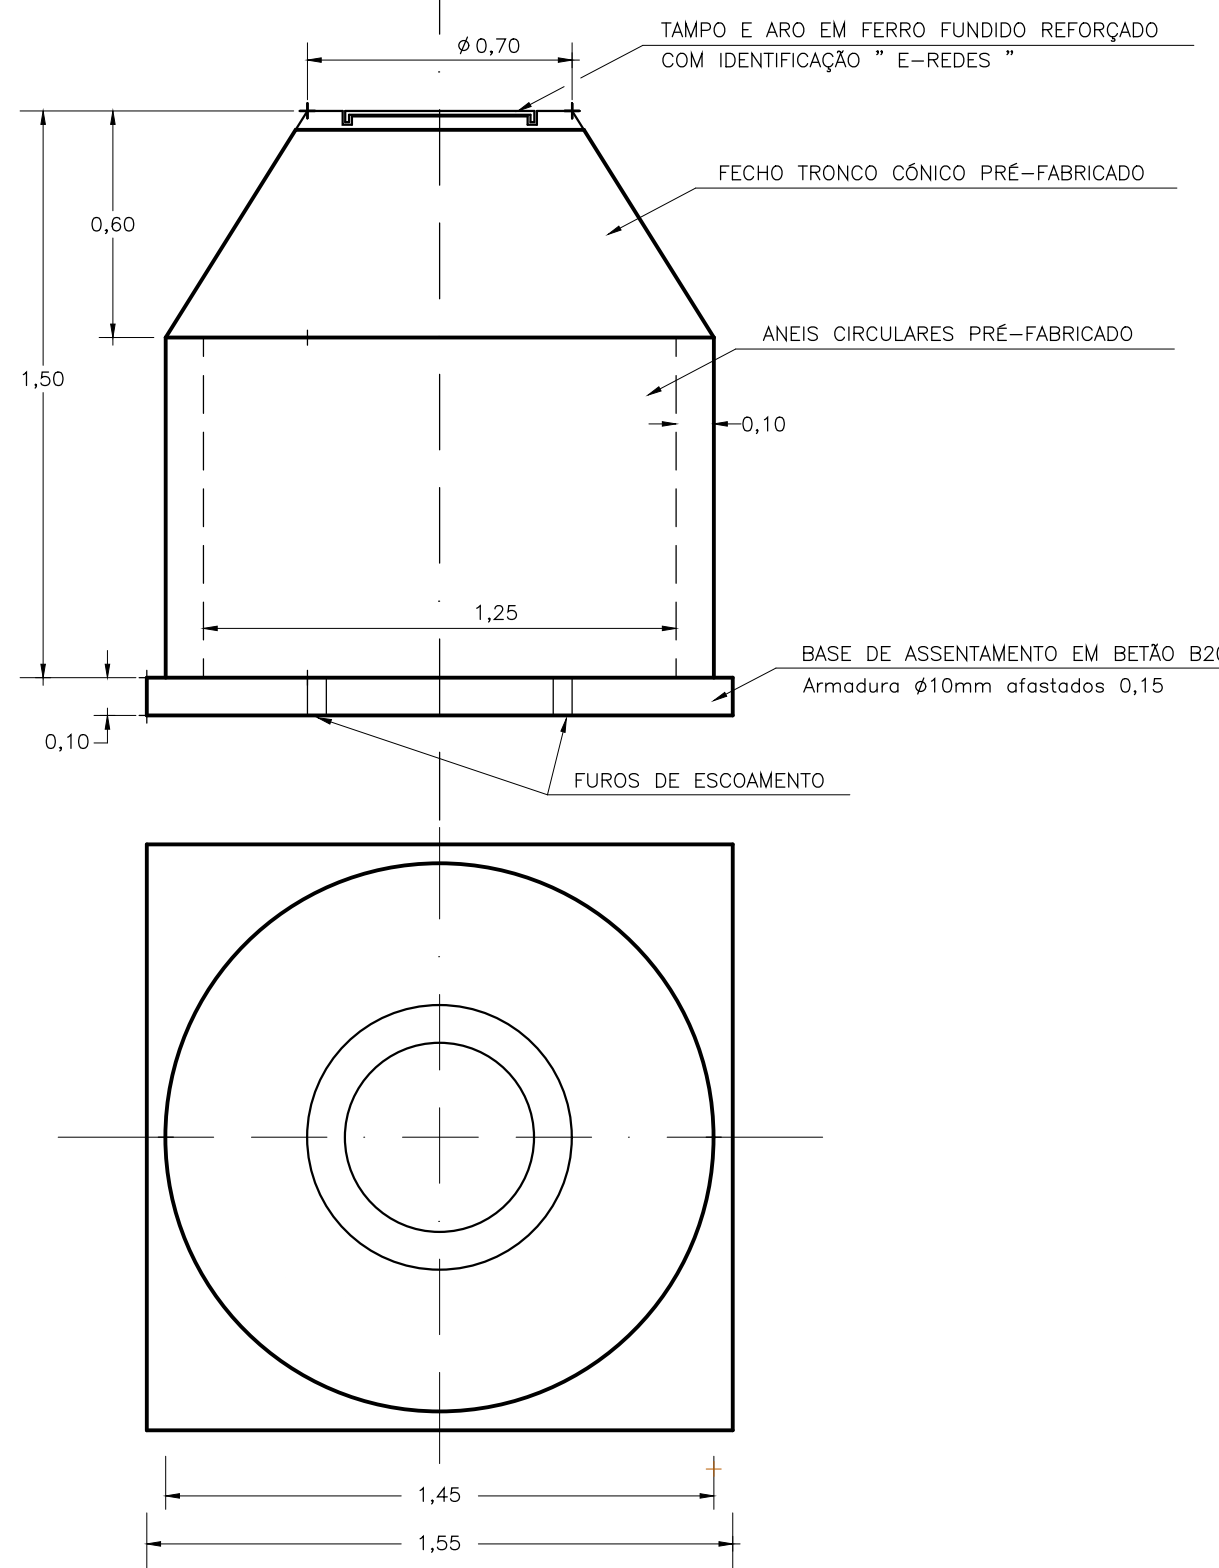

LEGENDA

- Cabo Subterrâneo LXHIOLE(cbe)36/60(72,5)kV 3x1x400/135 (475m), a instalar em vala com 1,05m de largura, 2,10m de profundidade a executar na faixa de rodagem. Comprimento total do traçado 5128m.
- Caixas de união AT.
- Caixas de Visita Troncocônica.
- Travessias, a executar na faixa de rodagem.

NOTA: A vala / travessia é comum às linhas LN60kV 1563 ERMESINDE (REN)-CP TRAVAGEM I (em licenciamento), assim como às linhas LN60kV 1564 ERMESINDE (REN)-CP TRAVAGEM II (a licenciar) e LN60kV 1565 ERMESINDE (REN)-ALFENA (a licenciar). Assim sendo, para a primeira linha mencionada, deverão ser utilizados os tubos de baixo à esquerda, para a segunda linha mencionada os tubos de baixo à direita e para a última linha mencionada deverão ser utilizados os tubos superiores mais a esquerda.

				PROJ.	15.12.2023	H.Pinto	
				LEV. TOP.			
				DES.	15.12.2023	P.Silva	
				VERIF.			
ÍNDICE	DESCRIÇÃO	DATA	ALTERADO	APROVADO	DATA	RUBRICA	
EMC-HV Proc. 24-4339	FORMATO 1135x420	LINHA SUBTERRÂNEA A 60kV					
	OUTPUT 1x1	LN 60kV 1563 ERMESINDE (REN)-CP TRAVAGEM I					
	ESCALA 1:500	TRAÇADO SUBTERRÂNEO LICENCIAMENTO					
Freguesia: Ermesinde		Códigos de obra		Nº Desenho		Folha 4-11 Concelho: Valongo	
SUBSTITUI		065416/2024 2800-24C065217		0014716/2024-403-04		ÍNDICE	