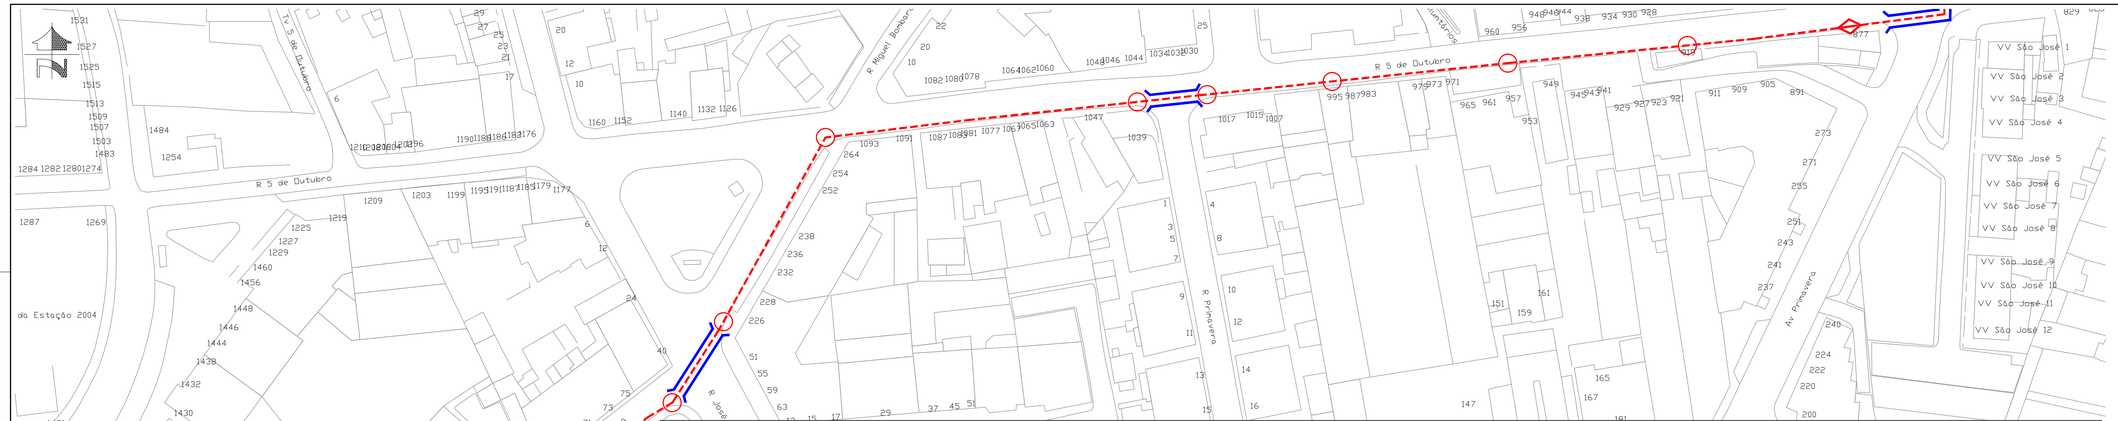

VALA 3 TERNOS (2x400mm2+1x1000mm2)

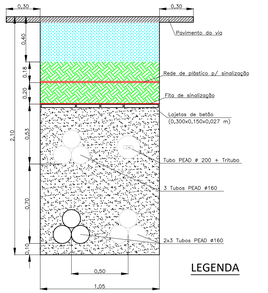

LEGENDA

- PAVIMENTO DA VIA
- TOUT-VENANT
- AREIA FINA
- AREÃO

TRAVESSIA 3 TERNOS (2x400mm2+1x1000mm2)

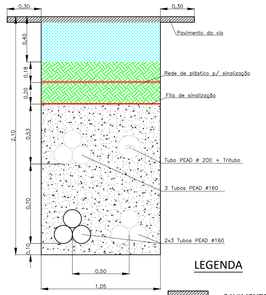

LEGENDA

- PAVIMENTO DA VIA
- TOUT-VENANT
- AREÃO
- BETÃO C12/15

NOTA: A vala / travessia é comum às linhas LN60kV 1563 ERMESINDE (REN)–CP TRAVAGEM I (em licenciamento), assim como às linhas LN60kV 1564 ERMESINDE (REN)–CP TRAVAGEM II (a licenciar) e LN60kV 1565 ERMESINDE (REN)–ALFENA (a licenciar). Assim sendo, para a primeira linha mencionada, deverão ser utilizados os tubos de baixo à esquerda, para a segunda linha mencionada os tubos de baixo à direita e para a ultima linha mencionada deverão ser utilizados os tubos superiores mais a esquerda.

CAIXA DE VISITA DE ALVENARIA

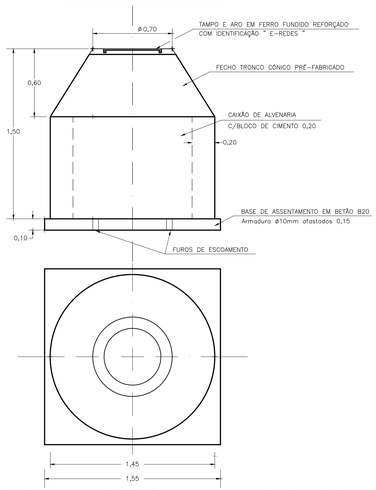

CAIXA DE VISITA PRÉ-FABRICADA

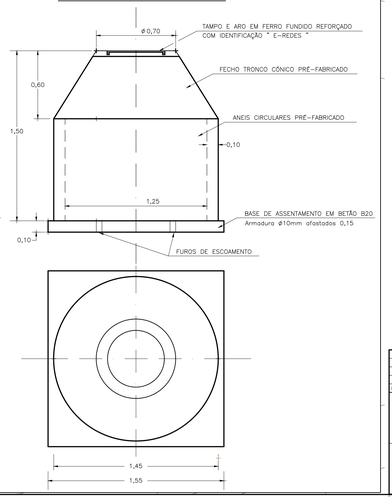

LEGENDA

- Cabo Subterrâneo LXHIOLE(cbe)36/60(72,5)kV 3x1x400/135 (475m),a instalar em vala com 1,05m de largura, 2,10m de profundidade a executar na faixa de rodagem. Comprimento total do traçado 5128m.
- Caixas de união AT.
- Caixas de Visita Troncocónica.
- Travessias, a executar na faixa de rodagem.

					PROJ.	15.12.2025	H.Pinto
					LEV. TOP.		
					DES.	15.12.2025	P.Silva
					VERIF.		
INDICE	DESCRIÇÃO	DATA	ALTERADO	APROVADO	DATA	RUBRICA	

E-REDES

EMC-HV Proc. 24-4339	FORMATO 1135x420 OUTPUT 1x1 ESCALA 1:500	LINHA SUBTERRÂNEA A 60kV LN60 1563 ERMESINDE (REN)-CP TRAVAGEM I TRAÇADO SUBTERRÂNEO LICENCIAMENTO Freguesia:Ermesinde Folha 5-11 Concelho:Valongo

SUBESTILO	CÓDIGOS DE OBRA			Nº DESENHO	INDICE
-	065416/2024	2800-24C065217	..	0014716/2024-403-05	-