


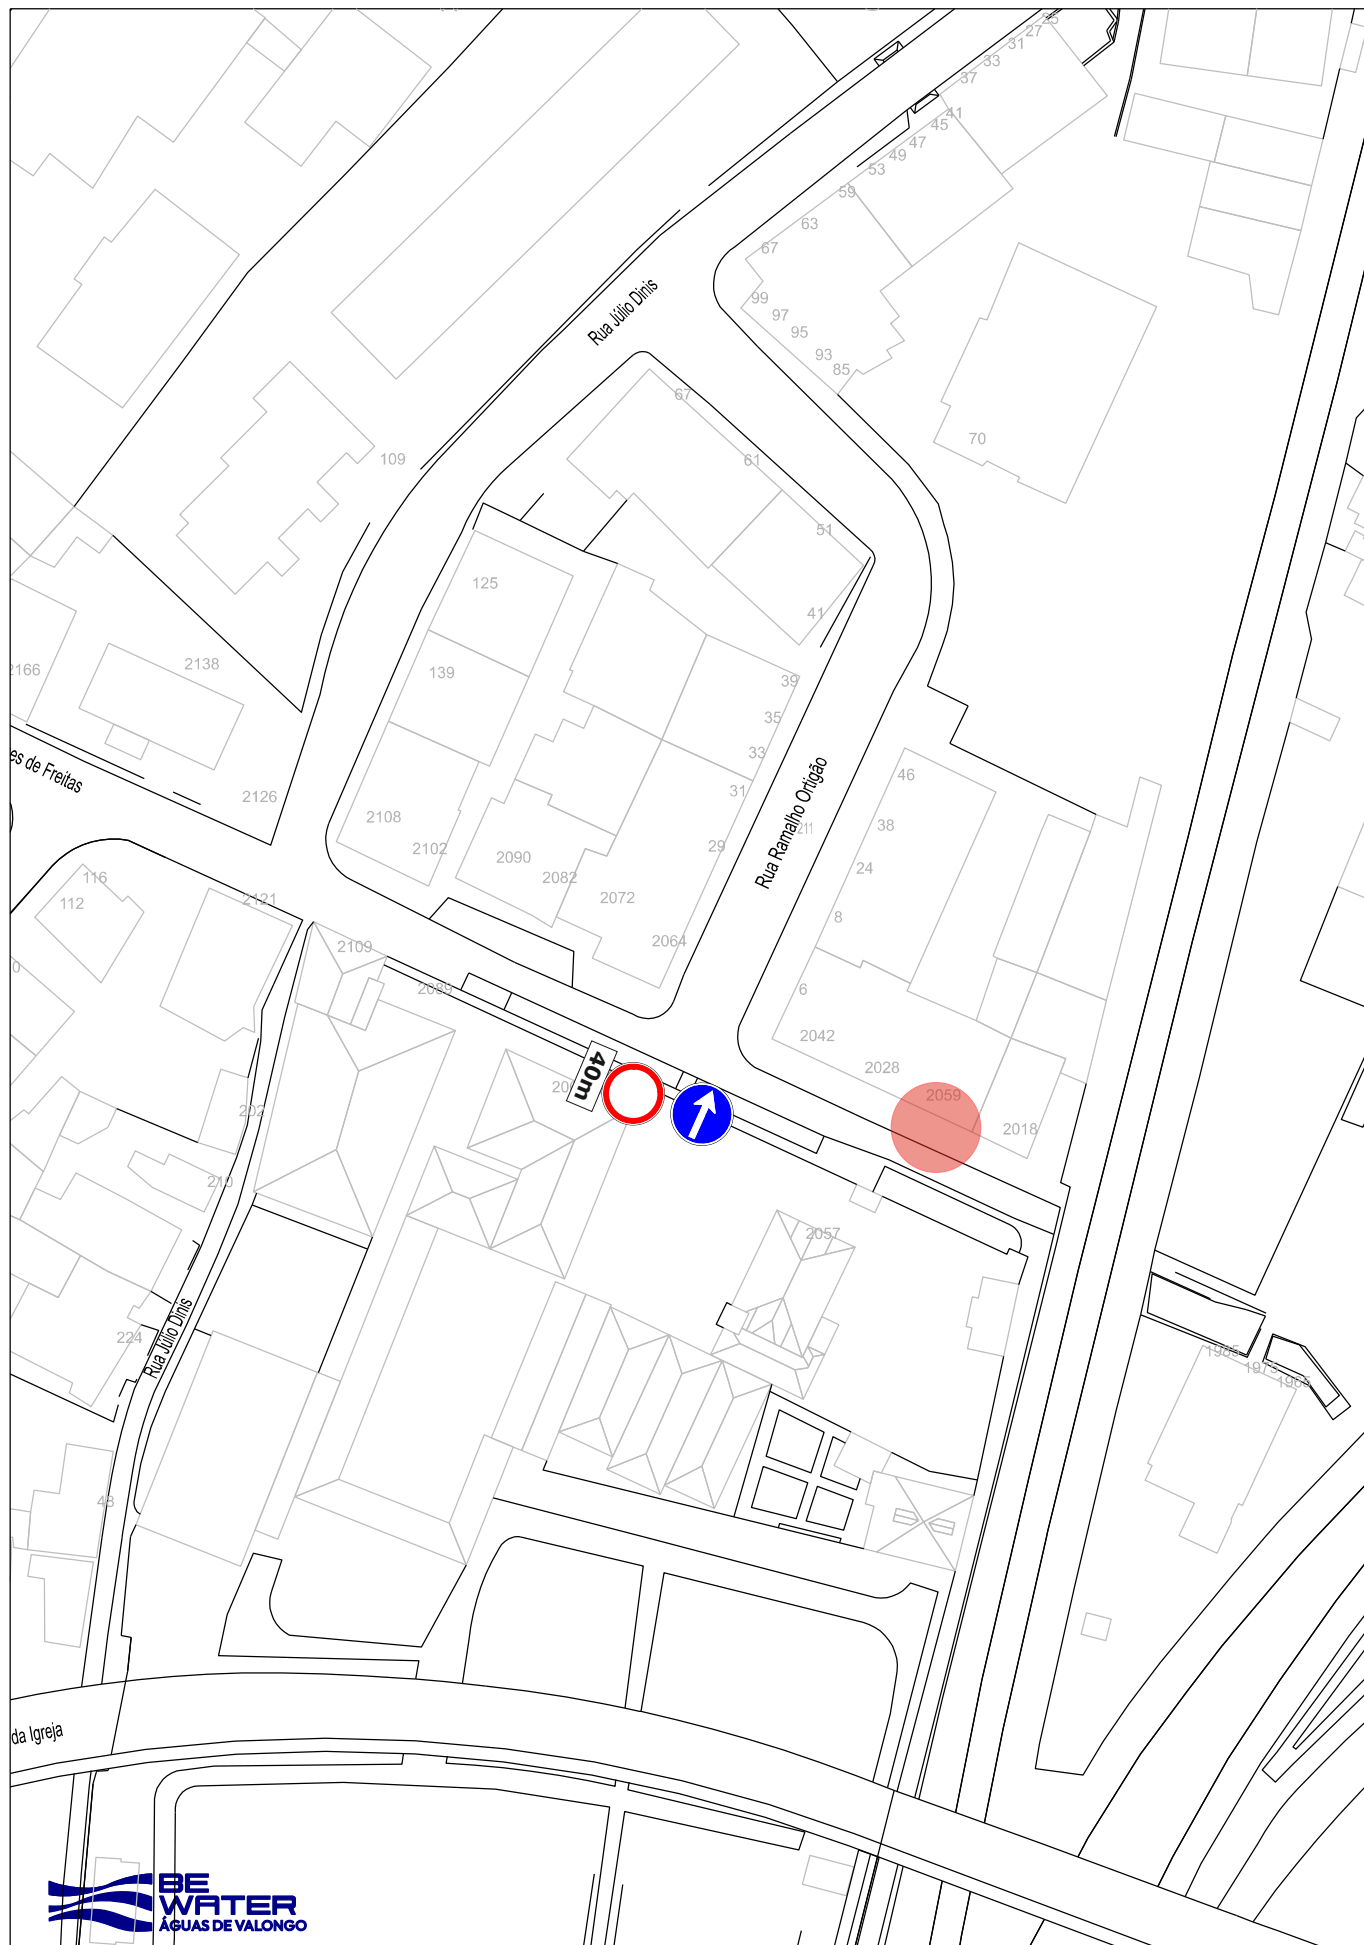

REDE DE SANEAMENTO BÁSICO - FREGUESIA DE ERMESINDE				Visto :
Rua Rodrigues de Freitas nº 2059				Alexandra Cunha, Eng ^a
Plano de sinalização				Escala :
Planta				1 / 2000
Verificou :	Desenhou :	Data :	Edição :	Desenho nº :
Manuela Pinto, Dra	AB	Agosto 2026	01	1