


Planta da área de trabalhos



corporation © Mapas © CNES (2026) Distribution Airbus DS © 2026 TMAP MOBILITY Earthstar Geographics, SIO


Proj.				
Des.	14/08/26			
Cop.				
Verif.				
Escala:	26061_MC VALONGO_VARIOS LOCAIS Esquema Provisório Operacional Viário EPOV- Rua da Barranha			

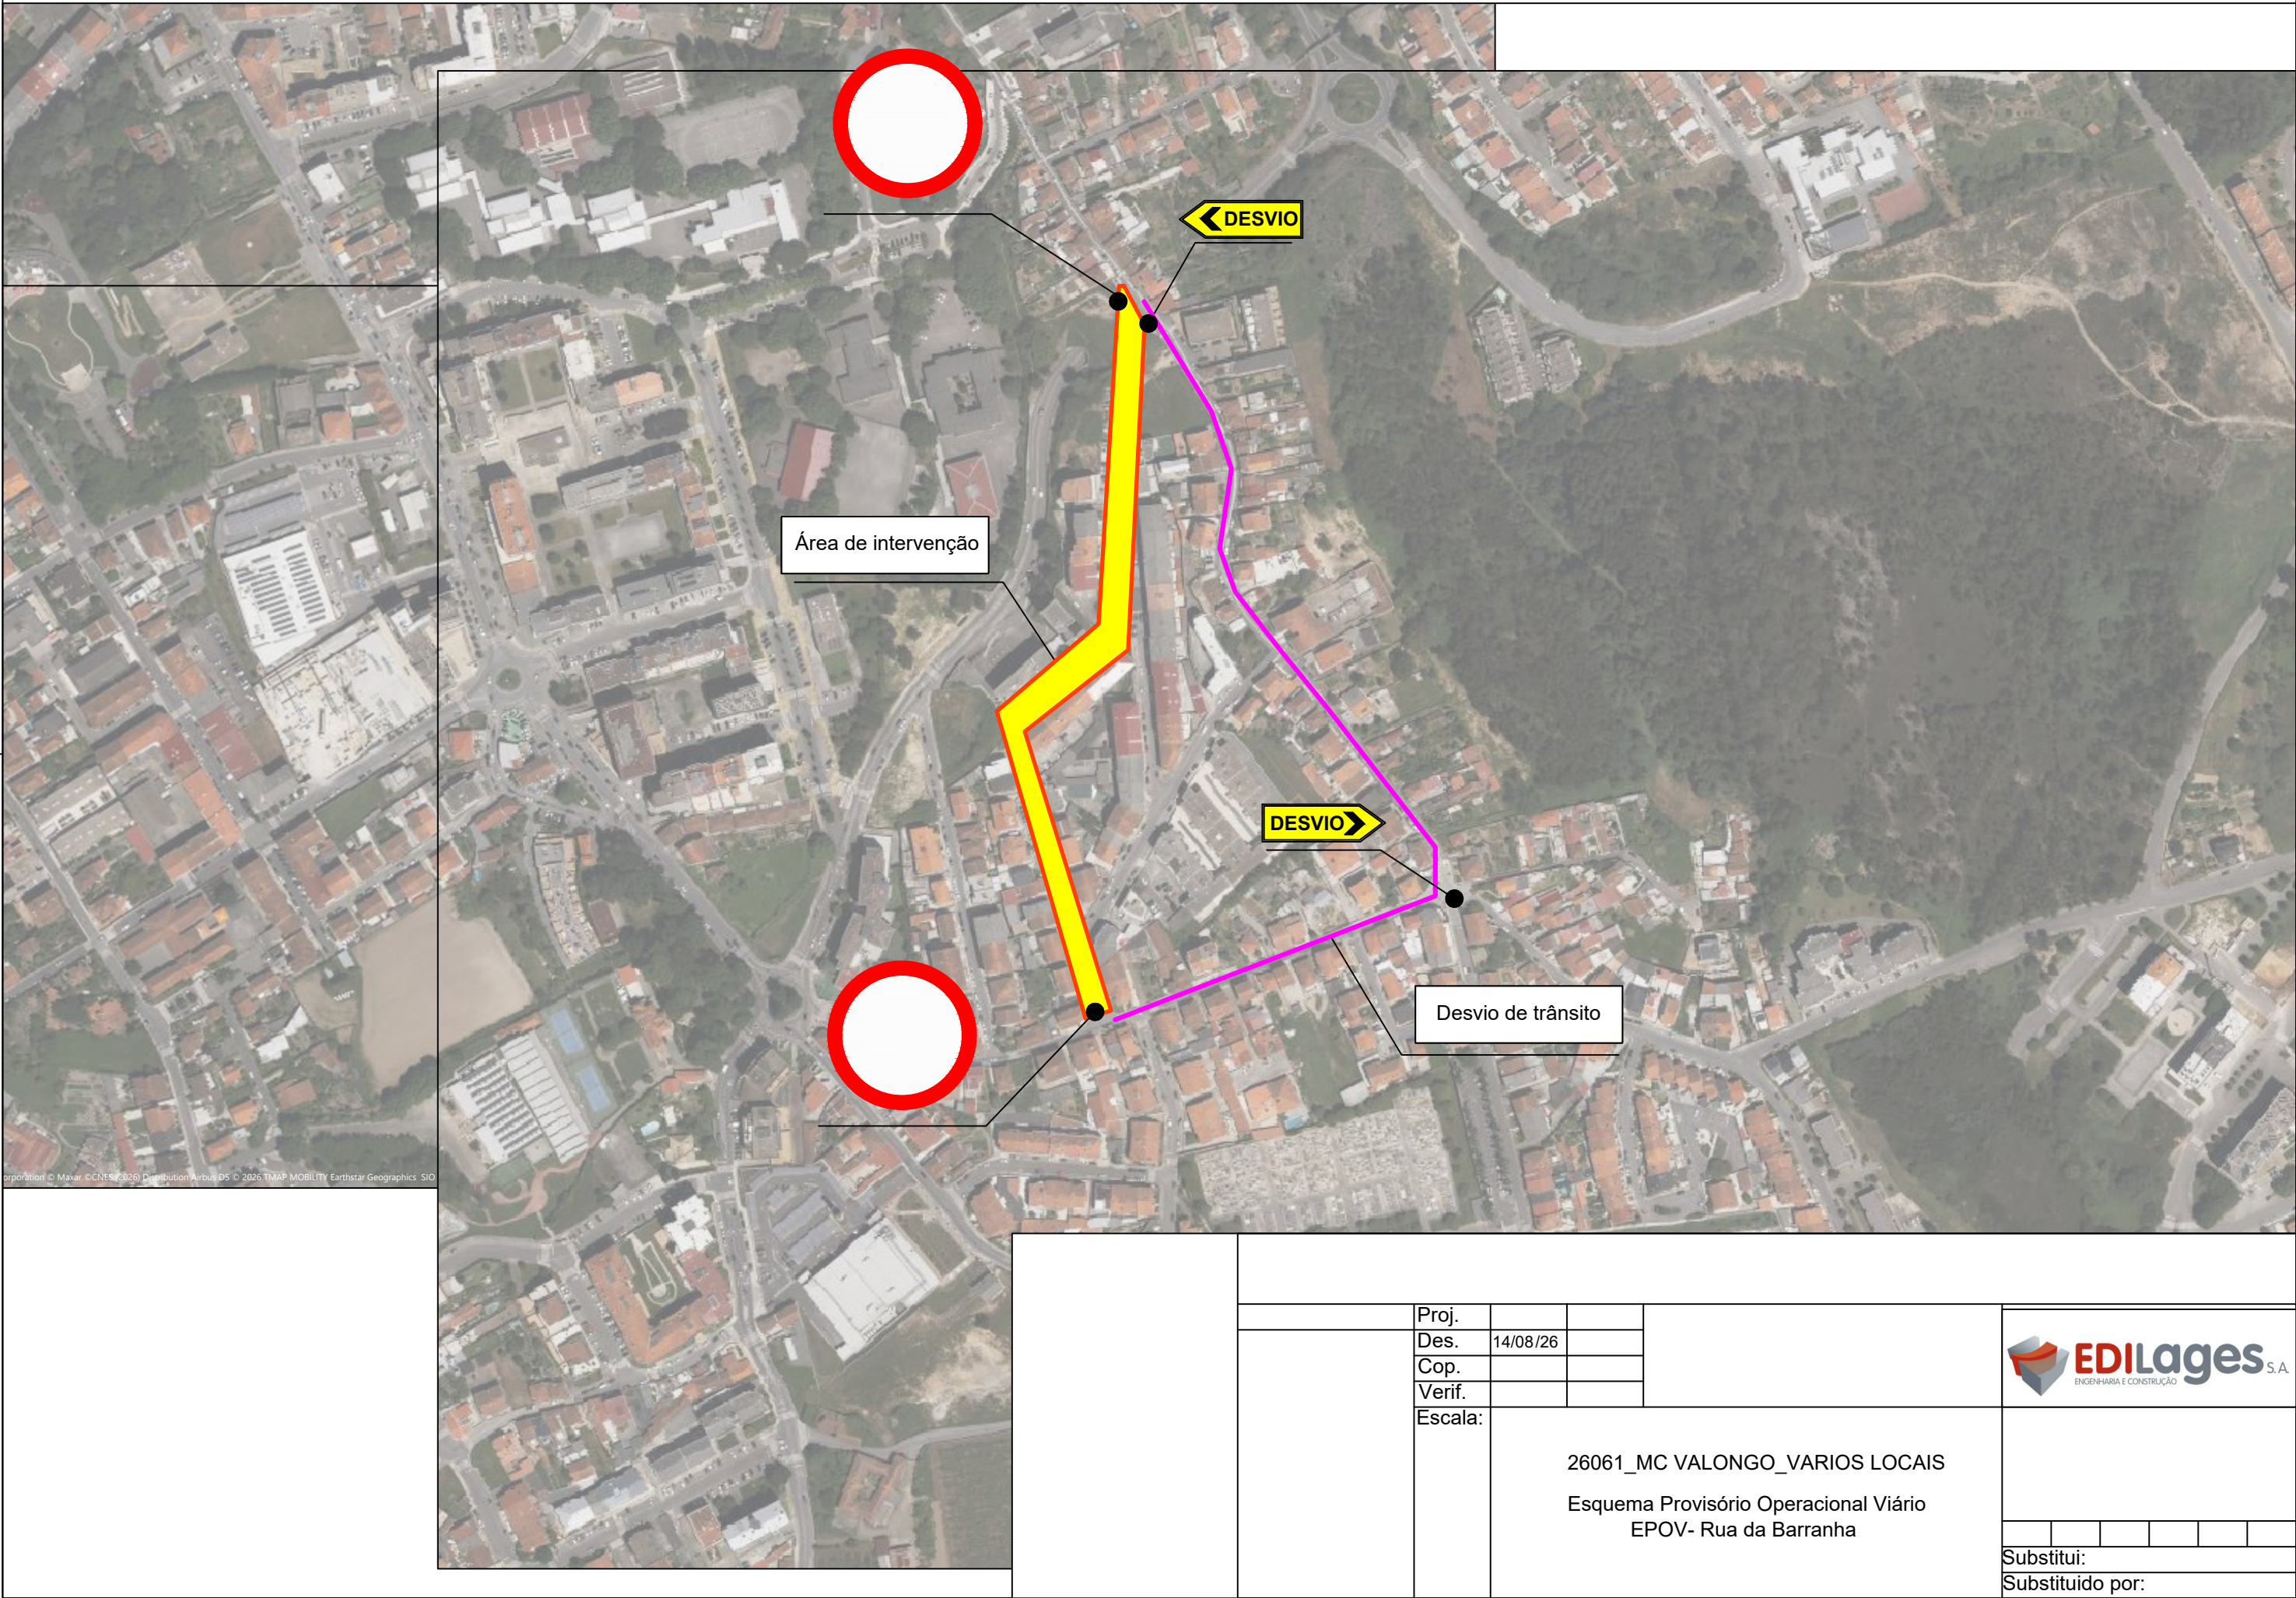

EDILages S.A.
ENGENHARIA E CONSTRUÇÃO

Substitui:					
Substituído por:					

Planta da área de trabalhos

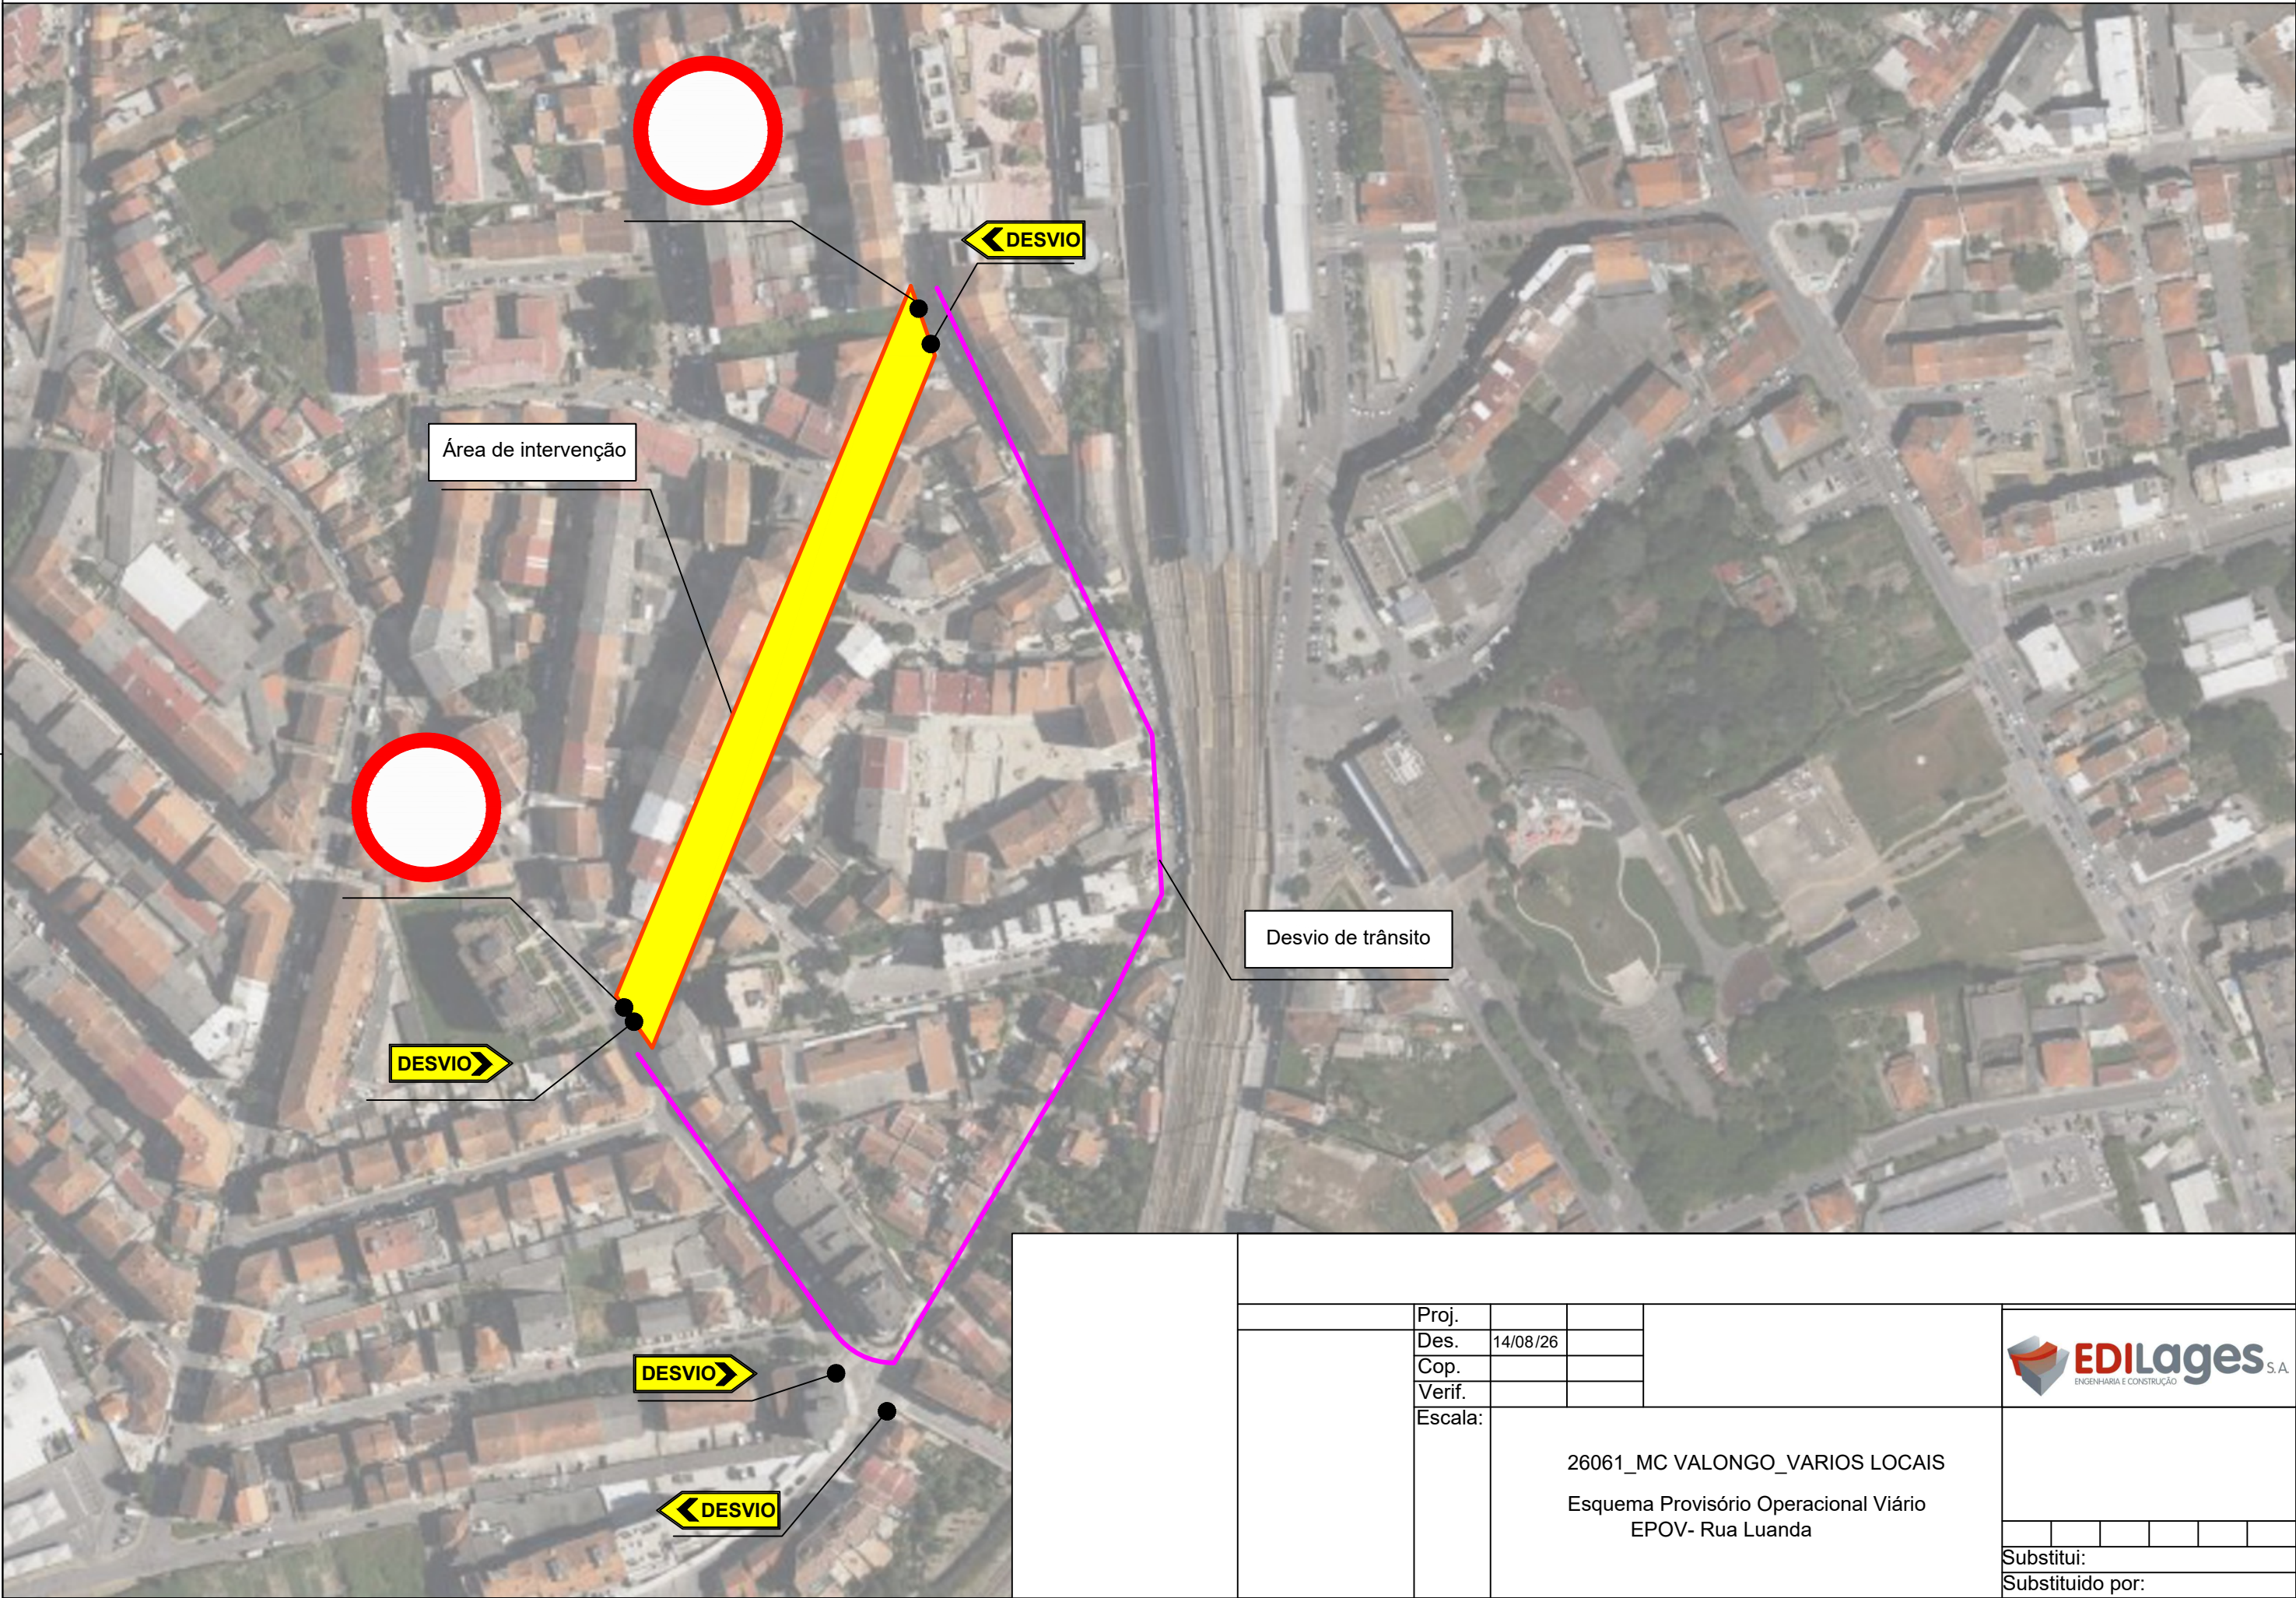


		Proj.										
		Des.	14/08/26									
		Cop.										
		Verif.										
		Escala:	26061_MC VALONGO_VARIOS LOCAIS Esquema Provisório Operacional Viário EPOV- Rua Luanda									
						Substitui: Substituido por:						

Planta da área de trabalhos



Esquema de sinalização em zona de circulação alternada

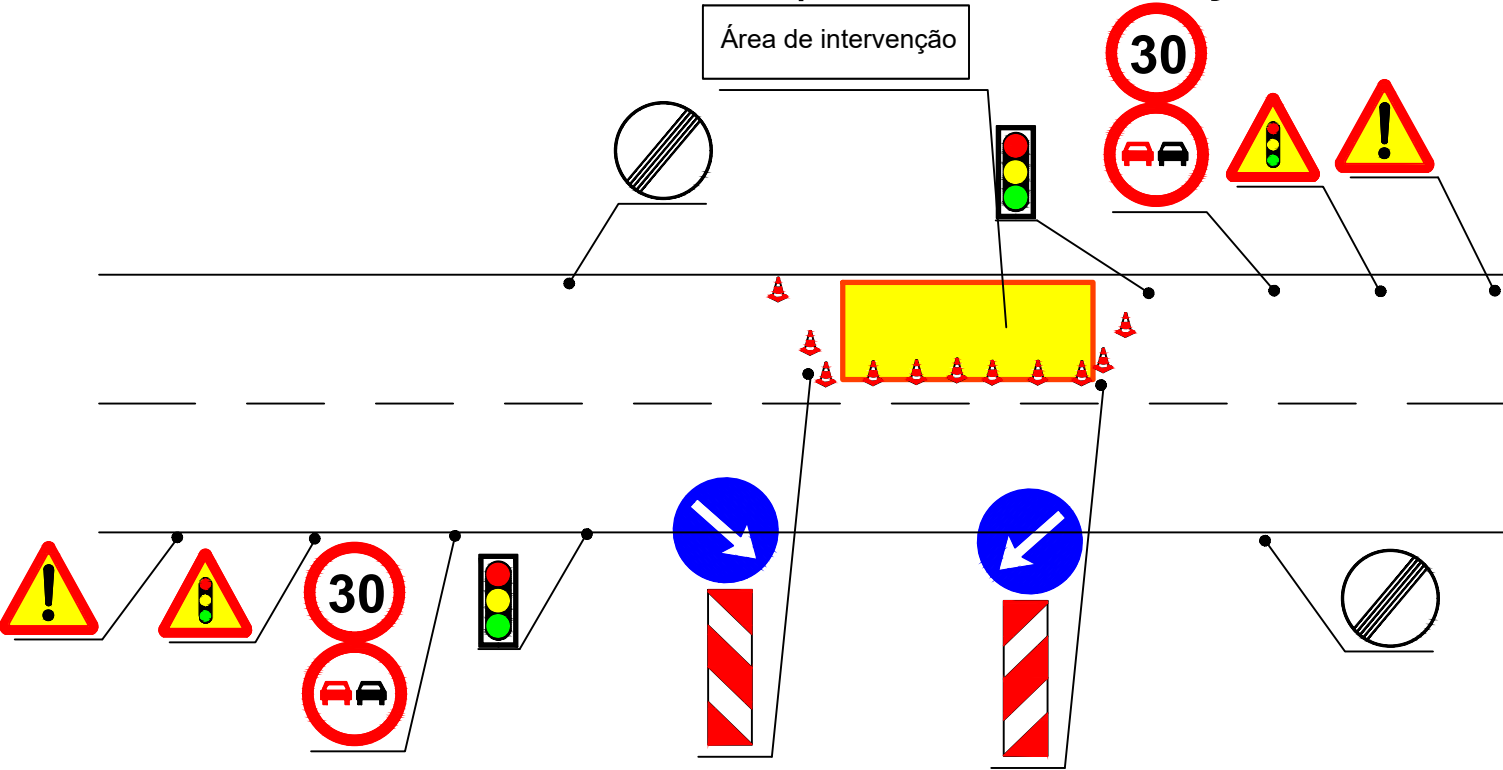

	Proj.			
	Des.	14/08/26		
	Cop.			
	Verif.			
	Escala:	26061_MC VALONGO_VARIOS LOCAIS Esquema Provisório Operacional Viário EPOV- Rua 5 de Outubro		
Substitui:				
Substituído por:				