


CEBRIAL Construction Services	ESQUEMA DE SINALIZAÇÃO TEMPORÁRIA		Data: 23/09/2026 Versão: 1
	“Expansão de rede, ramais e substituição de caixas de visita de águas residuais domésticas - PUZIEC - Bacia 10 - Rua central das Vinhas e Rua das Minas”		

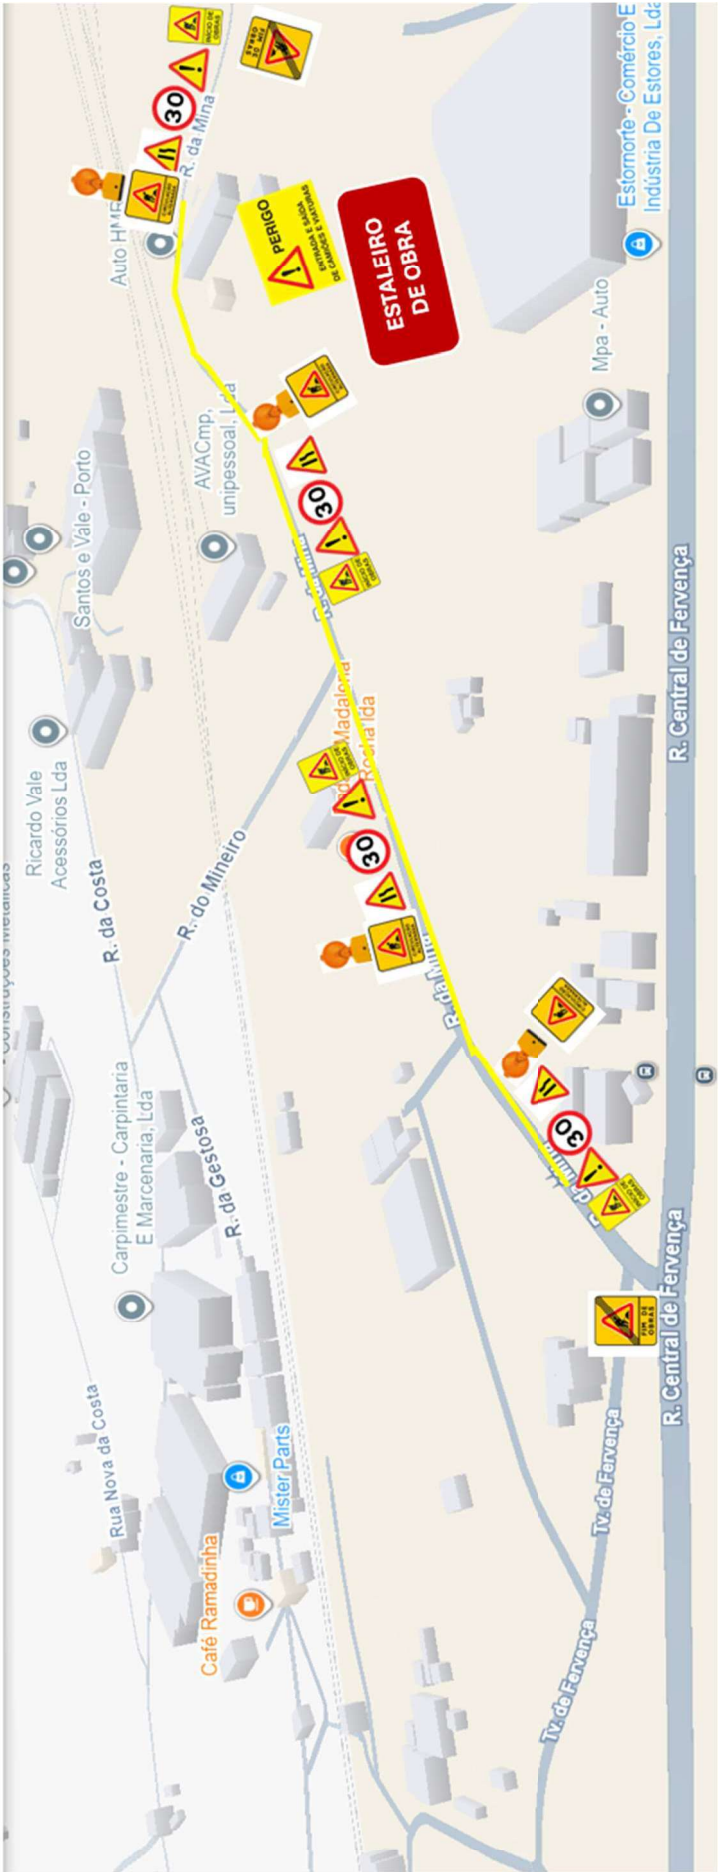

Elaborador por: Natasha Alves	Verificado por: Engº José Rosinha	Página 1 de 1
----------------------------------	--------------------------------------	---------------