

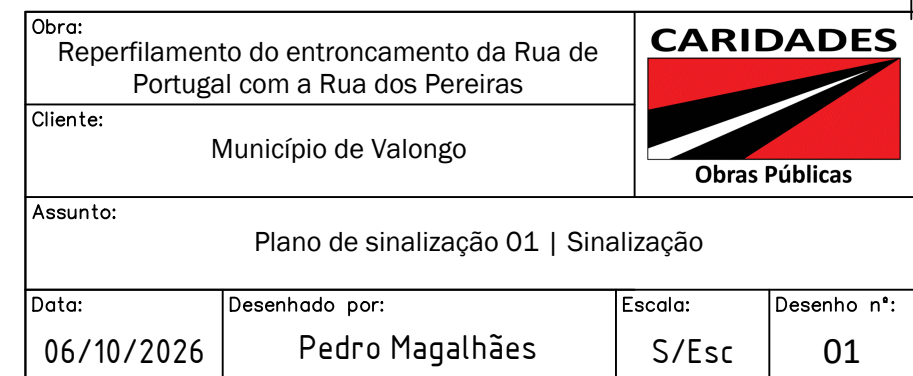


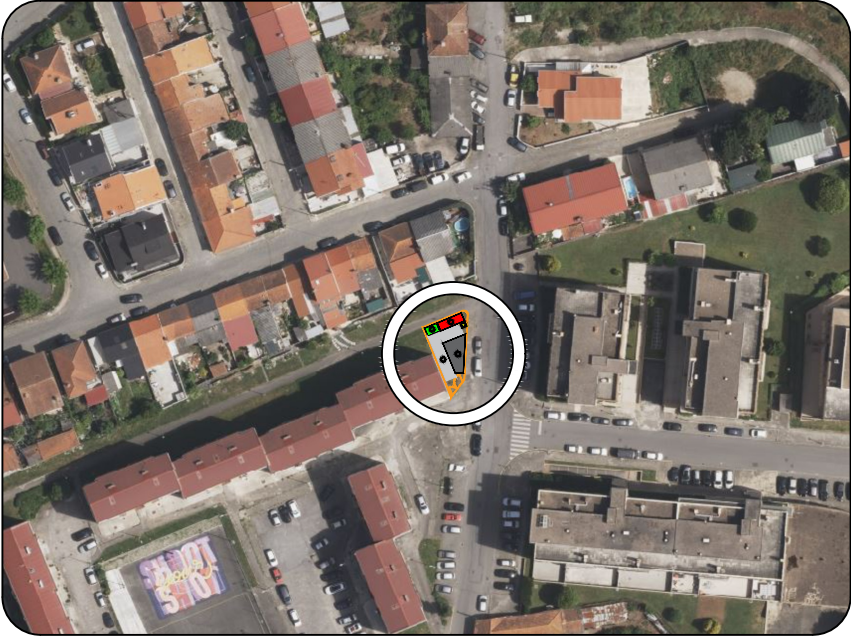

Cliente: Município de Valongo	 Obras Públicas
--	--

Data:	Desenhado por:	Escala:	Desenho nº:
06/10/2026	Pedro Magalhães	S/Esc	01

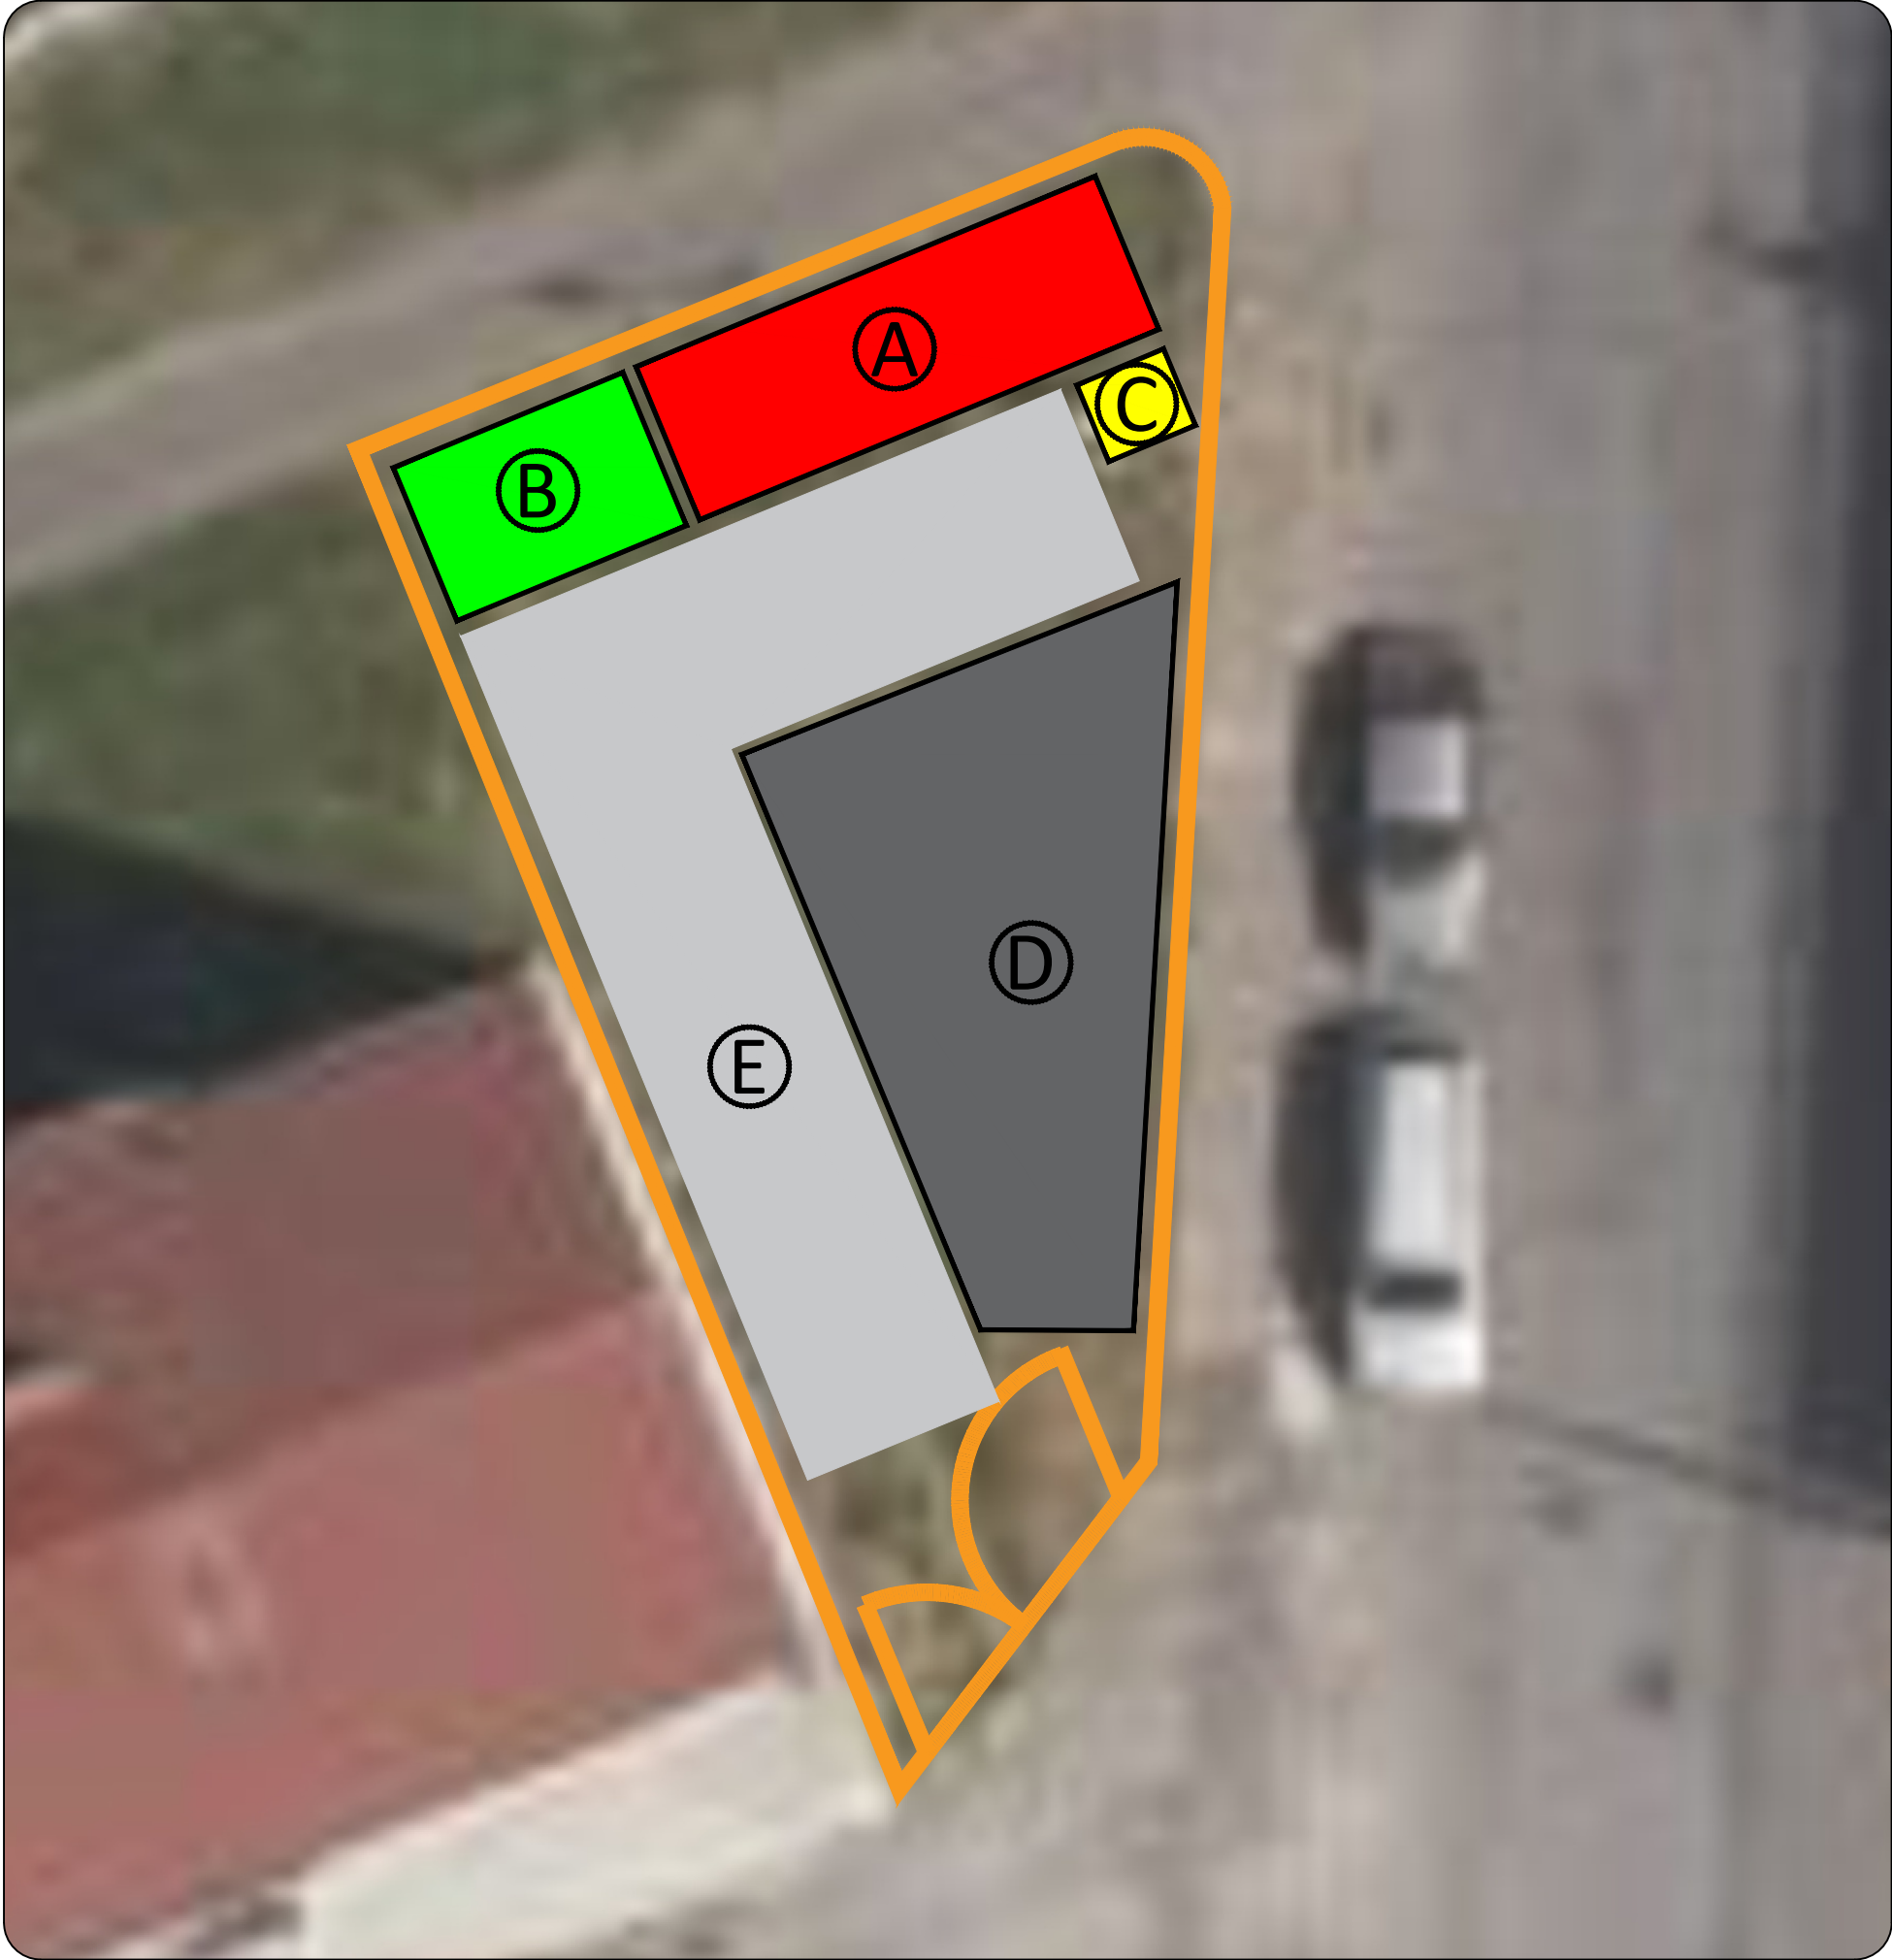

Legenda:

- A. Vestiário/Refeitório
- B. Ferramentaria
- C. Sanitário químico
- D. Armazenamento de materiais
- E. Caminho de circulação

Obra: Reperfilamento do entroncamento da Rua de Portugal com a Rua dos Pereiras		CARIDADES  Obras Públicas	
Cliente: Município de Valongo			
Assunto: Planta de estaleiro			
Data: 06/10/2026	Desenhado por: Pedro Magalhães	Escala: S/Esc	Desenho n.º: 02