


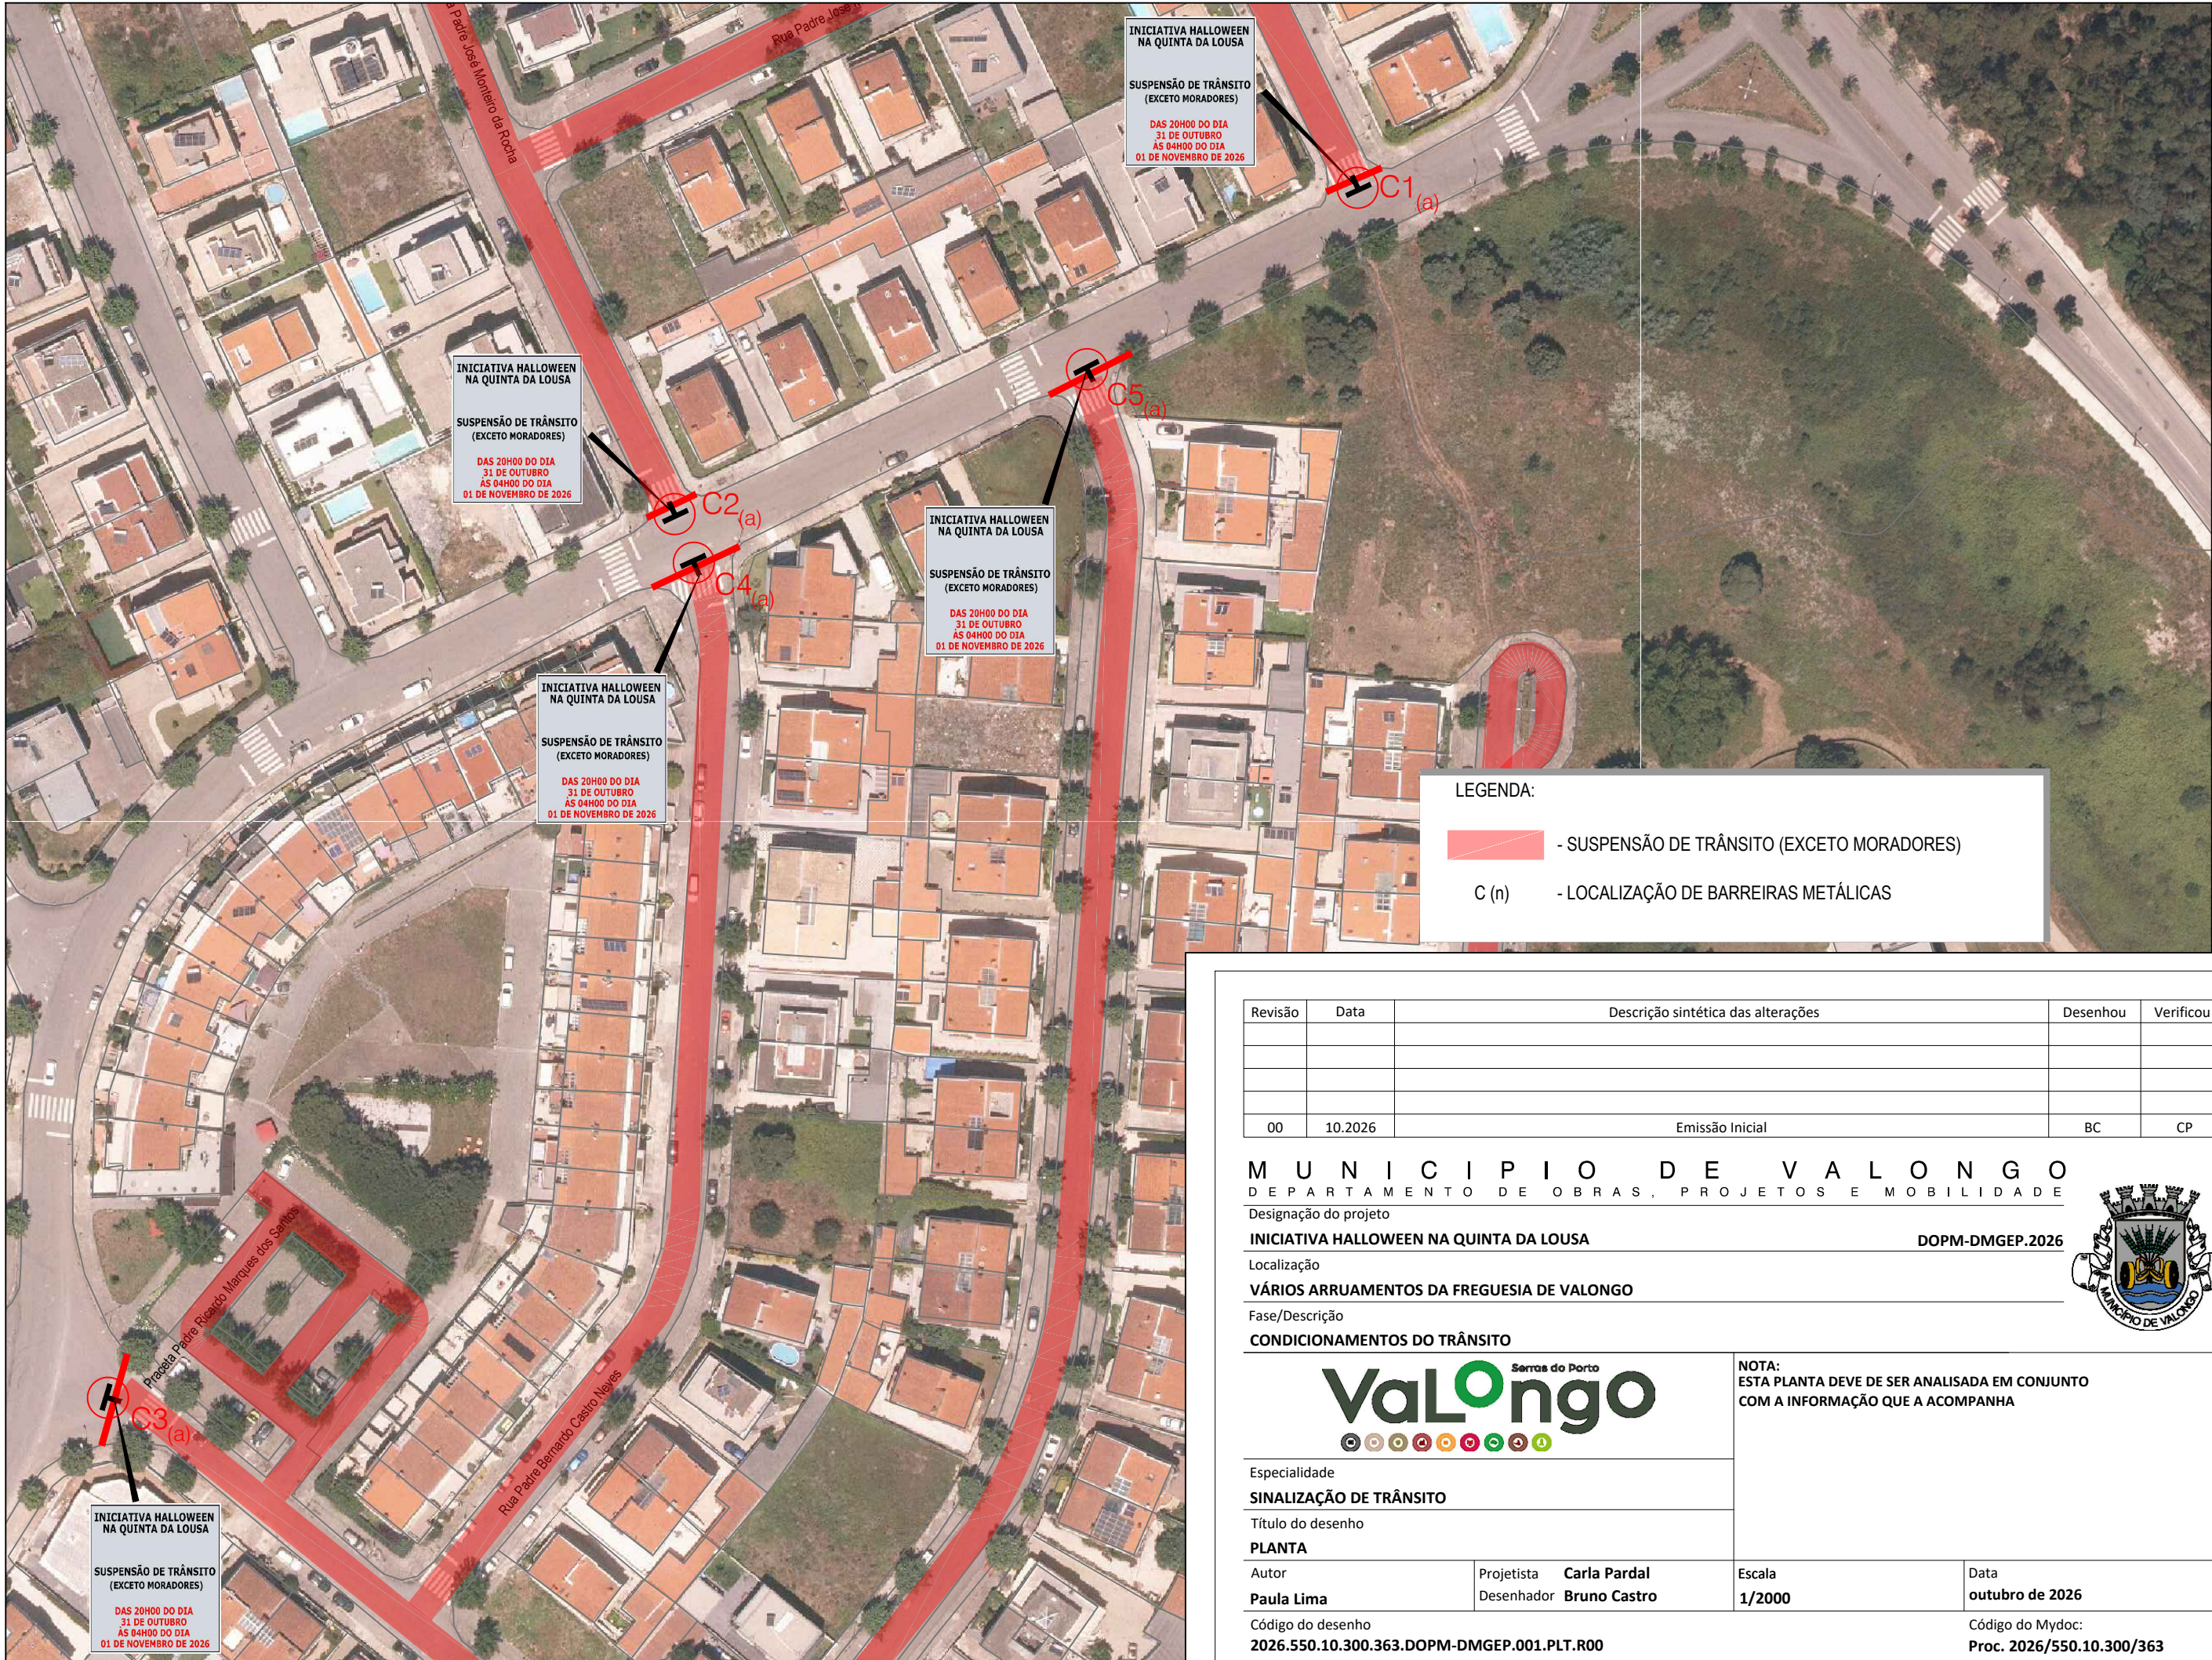

LEGENDA:

- SUSPENSÃO DE TRÂNSITO (EXCETO MORADORES)
- C (n) - LOCALIZAÇÃO DE BARREIRAS METÁLICAS

Revisão	Data	Descrição sintética das alterações	Desenhou	Verificou
00	10.2026	Emissão Inicial	BC	CP

M U N I C I P I O D E V A L O N G O
DEPARTAMENTO DE OBRAS, PROJETOS E MOBILIDADE

Designação do projeto
INICIATIVA HALLOWEEN NA QUINTA DA LOUSA
Localização
VÁRIOS ARRUAMENTOS DA FREGUESIA DE VALONGO
Fase/Descrição
CONDICIONAMENTOS DO TRÂNSITO

DOPM-DMGEP.2026



NOTA:
ESTA PLANTA DEVE DE SER ANALISADA EM CONJUNTO
COM A INFORMAÇÃO QUE A ACOMPANHA

Especialidade
SINALIZAÇÃO DE TRÂNSITO
Título do desenho
PLANTA

Autor Paula Lima	Projetista Carla Pardal Desenhador Bruno Castro	Escala 1/2000	Data outubro de 2026
Código do desenho 2026.550.10.300.363.DOPM-DMGEP.001.PLT.R00			Código do Mydoc: Proc. 2026/550.10.300/363