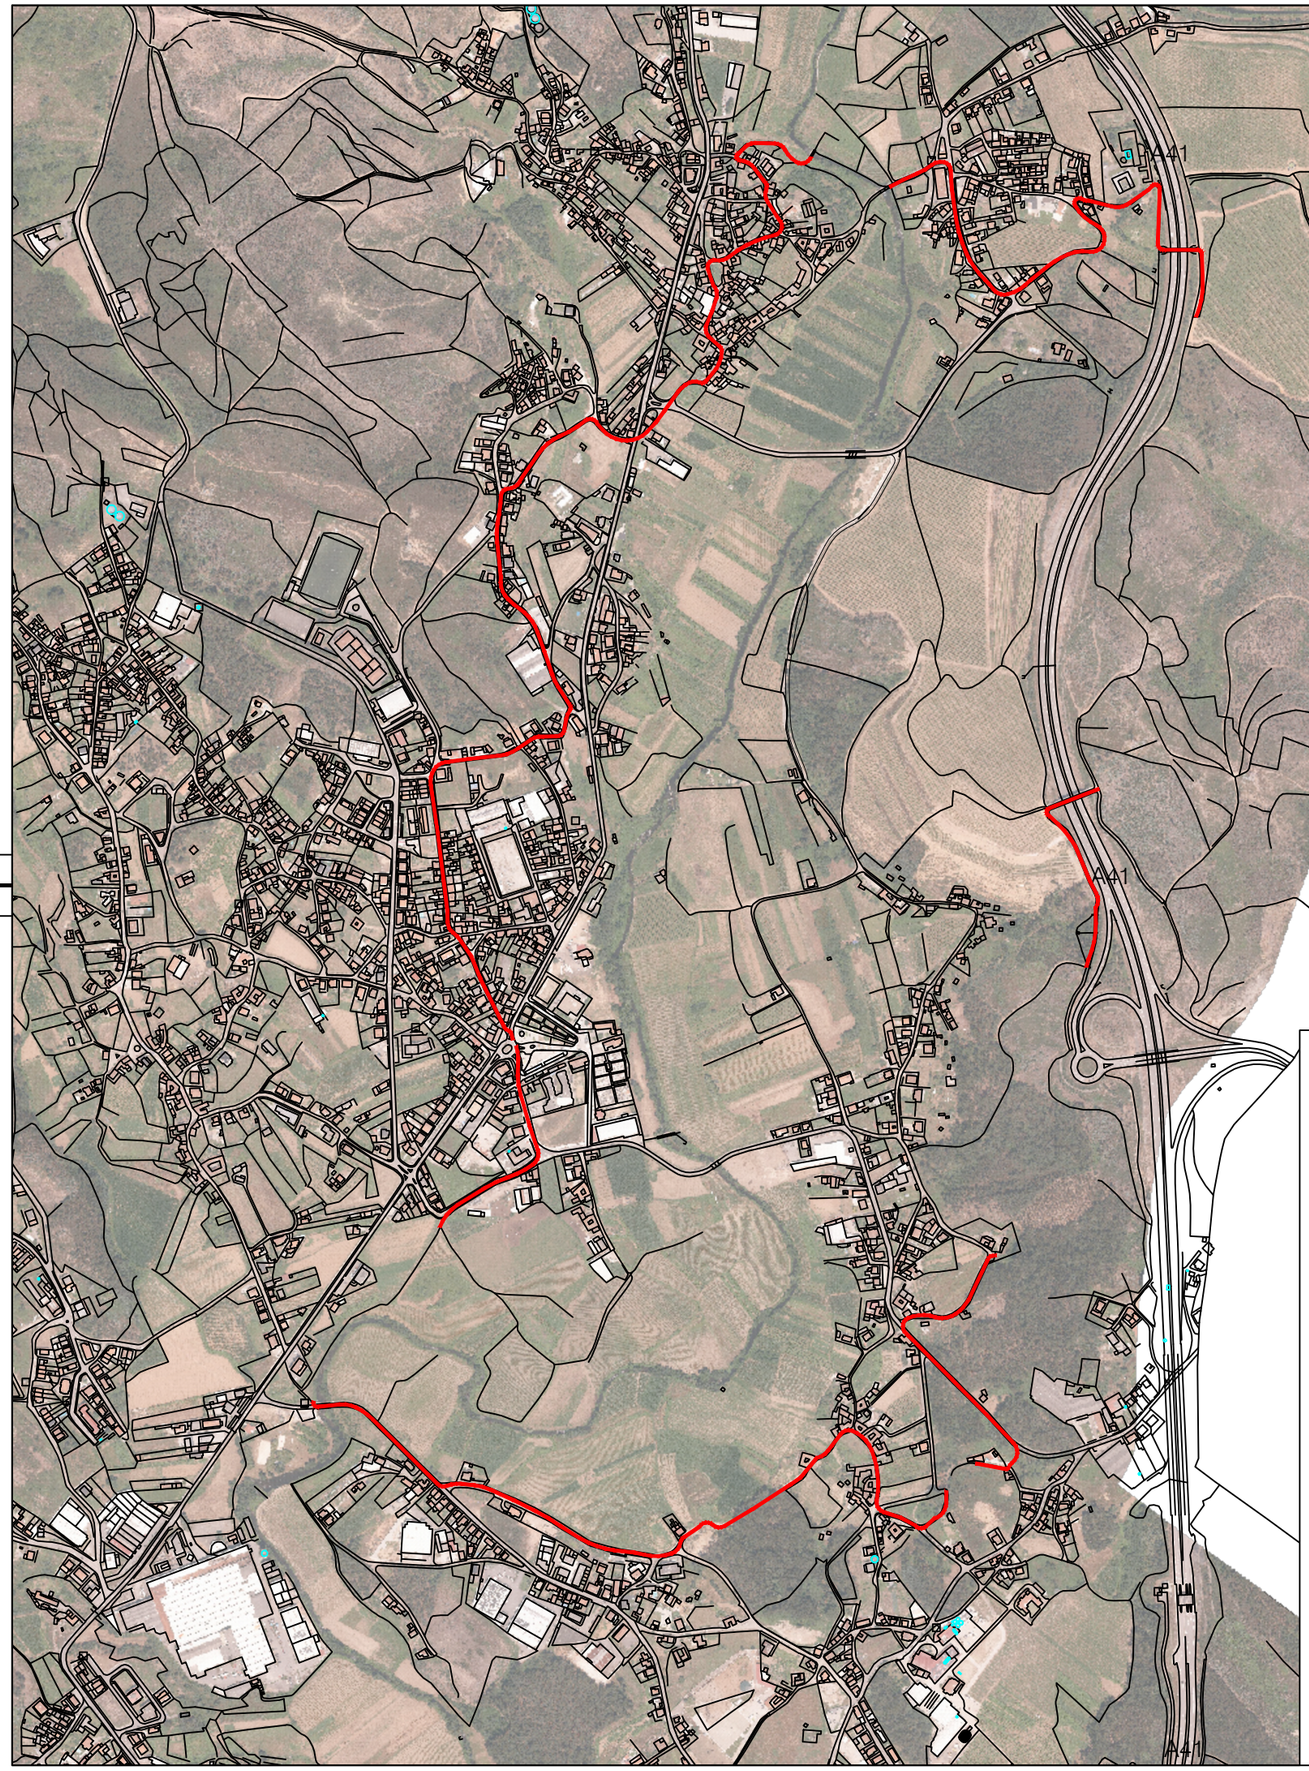


LEGENDA:

- TRAJECTO EFECTUADO EM ARRUAMENTOS

Revisão	Data	Descrição sintética das alterações	Desenhou	Verificou

MUNICIPIO DE VALONGO

DEPARTAMENTO DE OBRAS, PROJETOS E MOBILIDADE

Designação do projeto

CAMINHADA - 22º RAIDE SBC 2026 — 00.DOPM.DMG

Localização

VÁRIOS ARRUAMENTOS DA FREGUESIA DE SOBRADO

Fase/Descrição

CONDICIONAMENTO DO TRÂNSITO

Serras do Porto VaLOngo

NOTA:

ESTA PLANTA DEVE SER ANALISADA EM CONJUNTO COM A INFORMAÇÃO QUE ACOMPANHA.

Especialidade

PROJETO SINALIZAÇÃO E TRÂNSITO

Título do desenho

PLANTA

Autor	Projetista	Maria Pinto	Escala	Data
	Desenhador	Joaquim Navio	1/10.000	Outubro de 2026

Código do desenho

00.DOPM.DMGEP.001.R00

Código do Mydoc

Proc. 2026/150.10.500/126