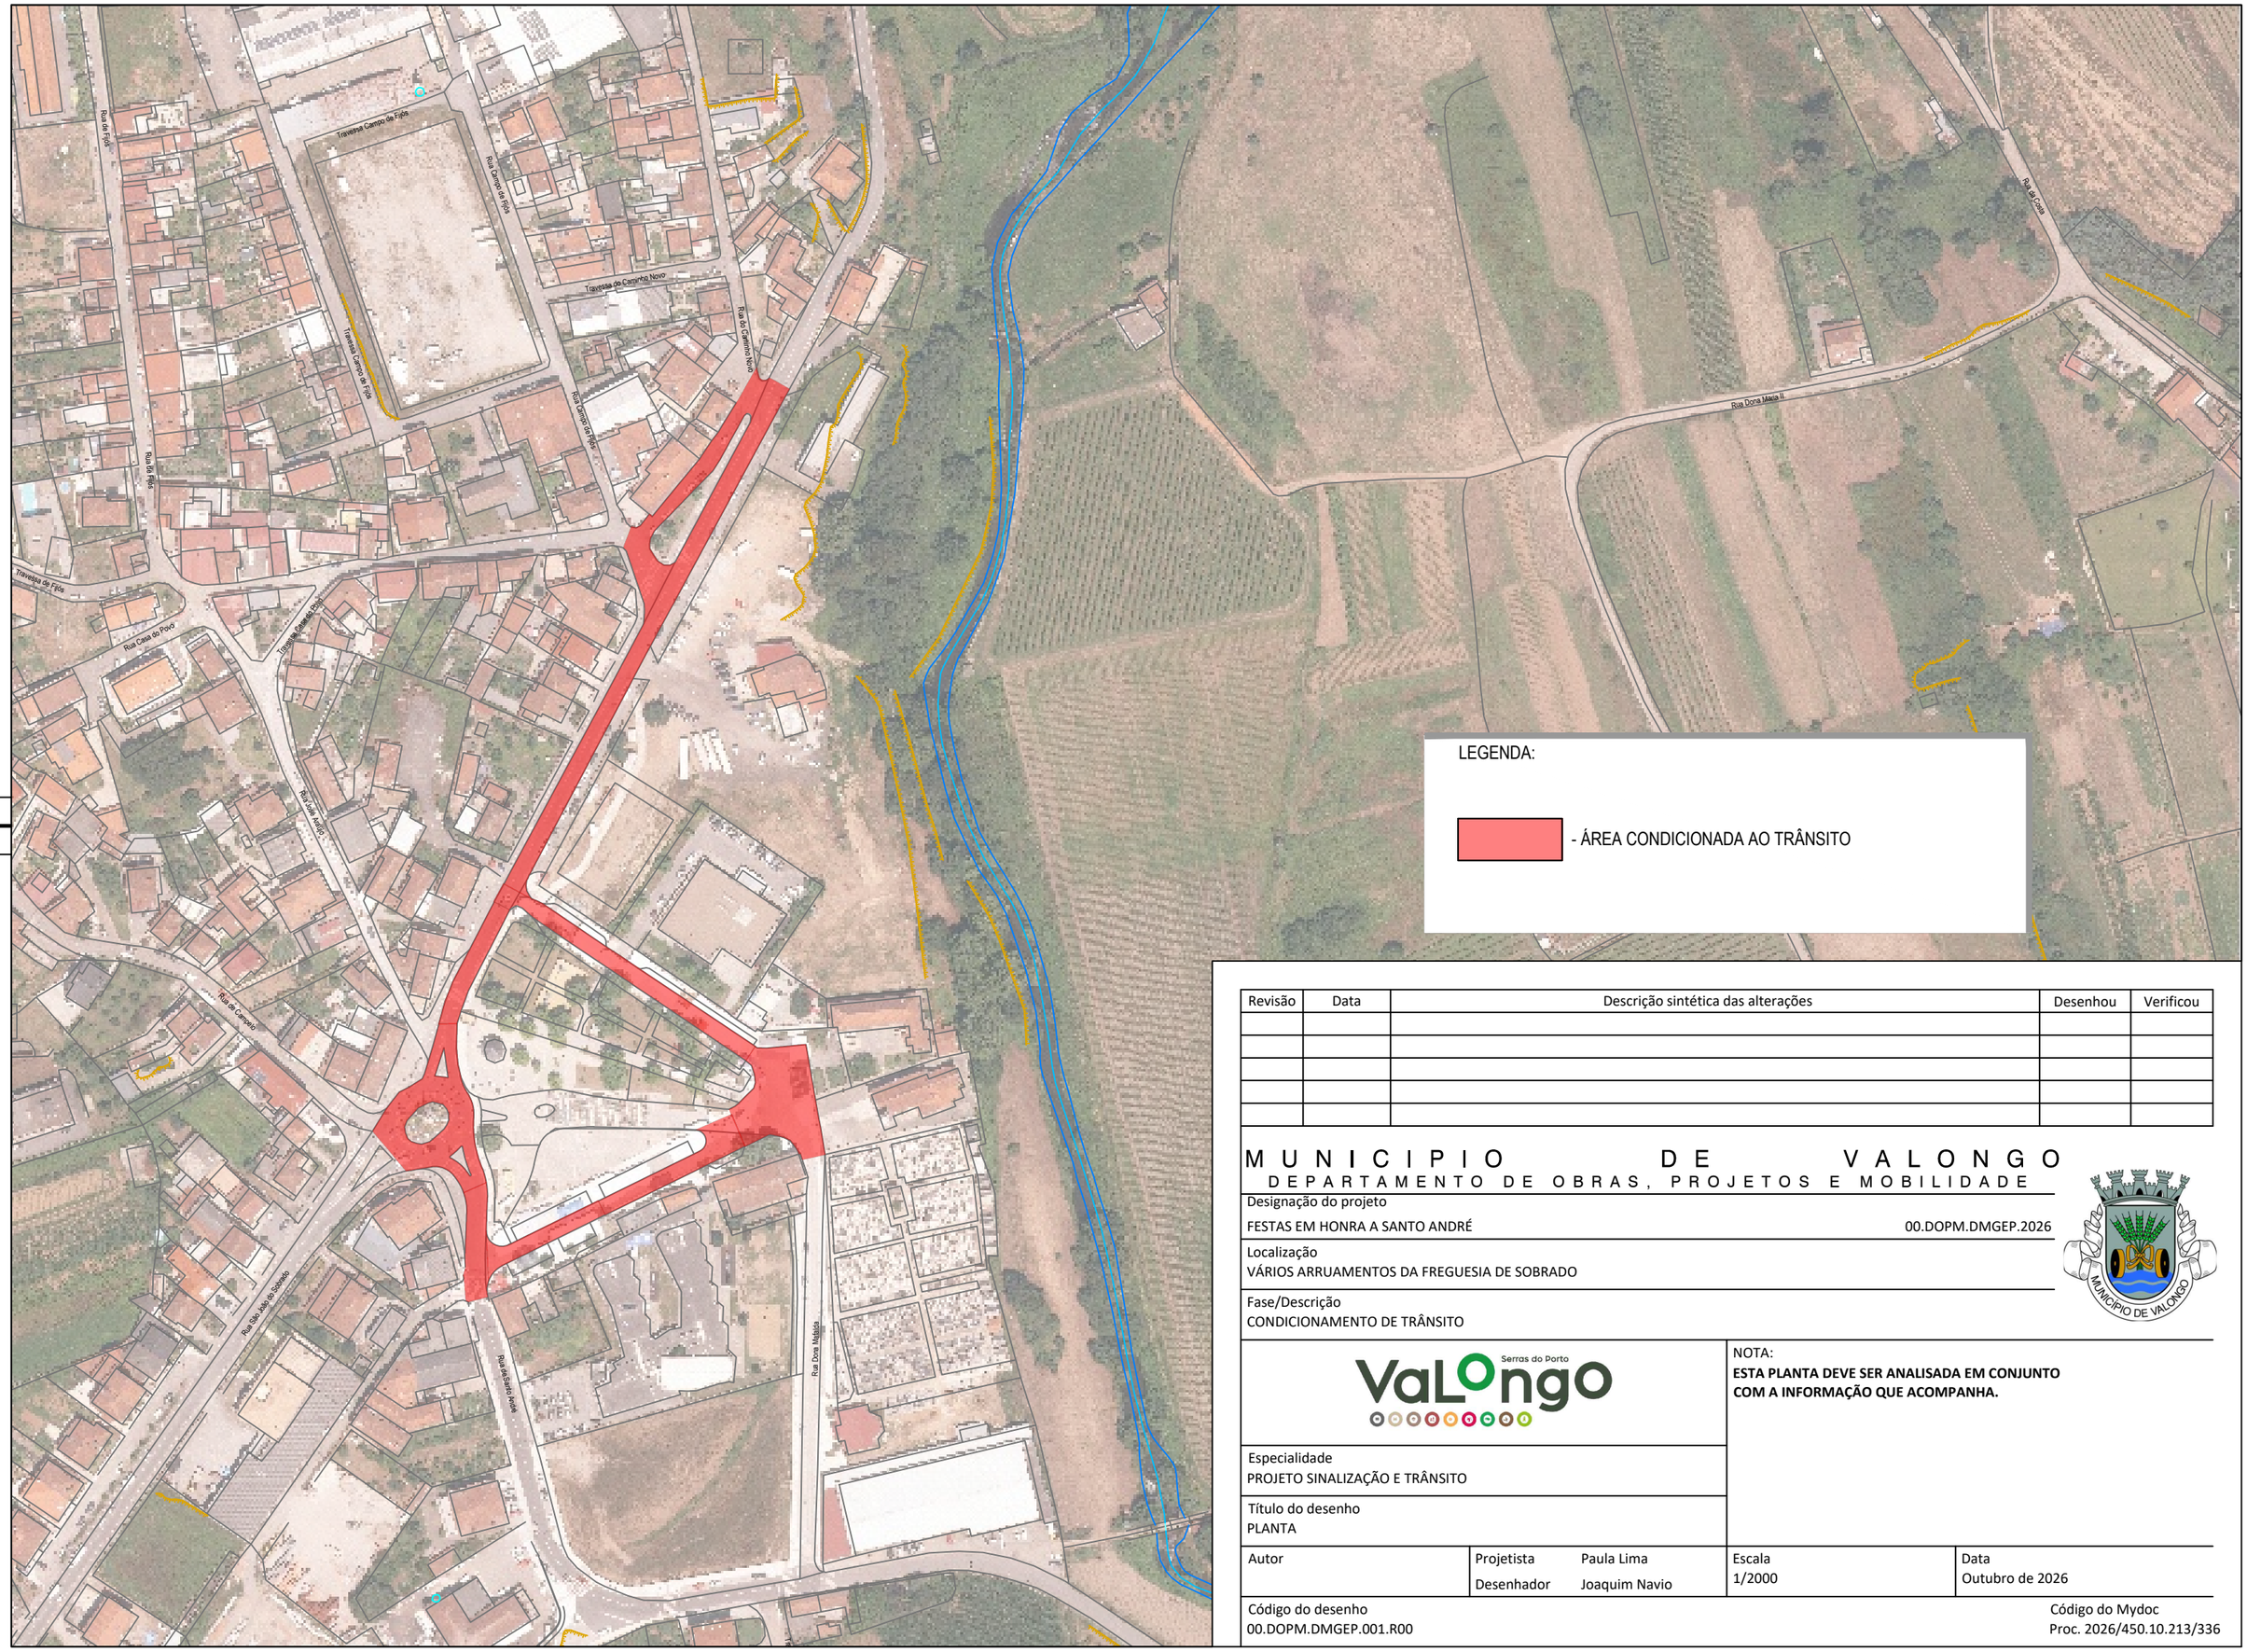

LEGENDA:

- ÁREA CONDICIONADA AO TRÂNSITO

Revisão	Data	Descrição sintética das alterações	Desenhou	Verificou

MUNICIPIO DE VALONGO
DEPARTAMENTO DE OBRAS, PROJETOS E MOBILIDADE

Designação do projeto
FESTAS EM HONRA A SANTO ANDRÉ — 00.DOPM.DMGEP.2026

Localização
VÁRIOS ARRUAMENTOS DA FREGUESIA DE SOBRADO

Fase/Descrição
CONDICIONAMENTO DE TRÂNSITO

NOTA:
ESTA PLANTA DEVE SER ANALISADA EM CONJUNTO COM A INFORMAÇÃO QUE ACOMPANHA.

Especialidade
PROJETO SINALIZAÇÃO E TRÂNSITO

Título do desenho
PLANTA

Autor	Projetista	Paula Lima	Escala	Data
	Desenhador	Joaquim Navio	1/2000	Outubro de 2026

Código do desenho
00.DOPM.DMGEP.001.R00

Código do Mydoc
Proc. 2026/450.10.213/336