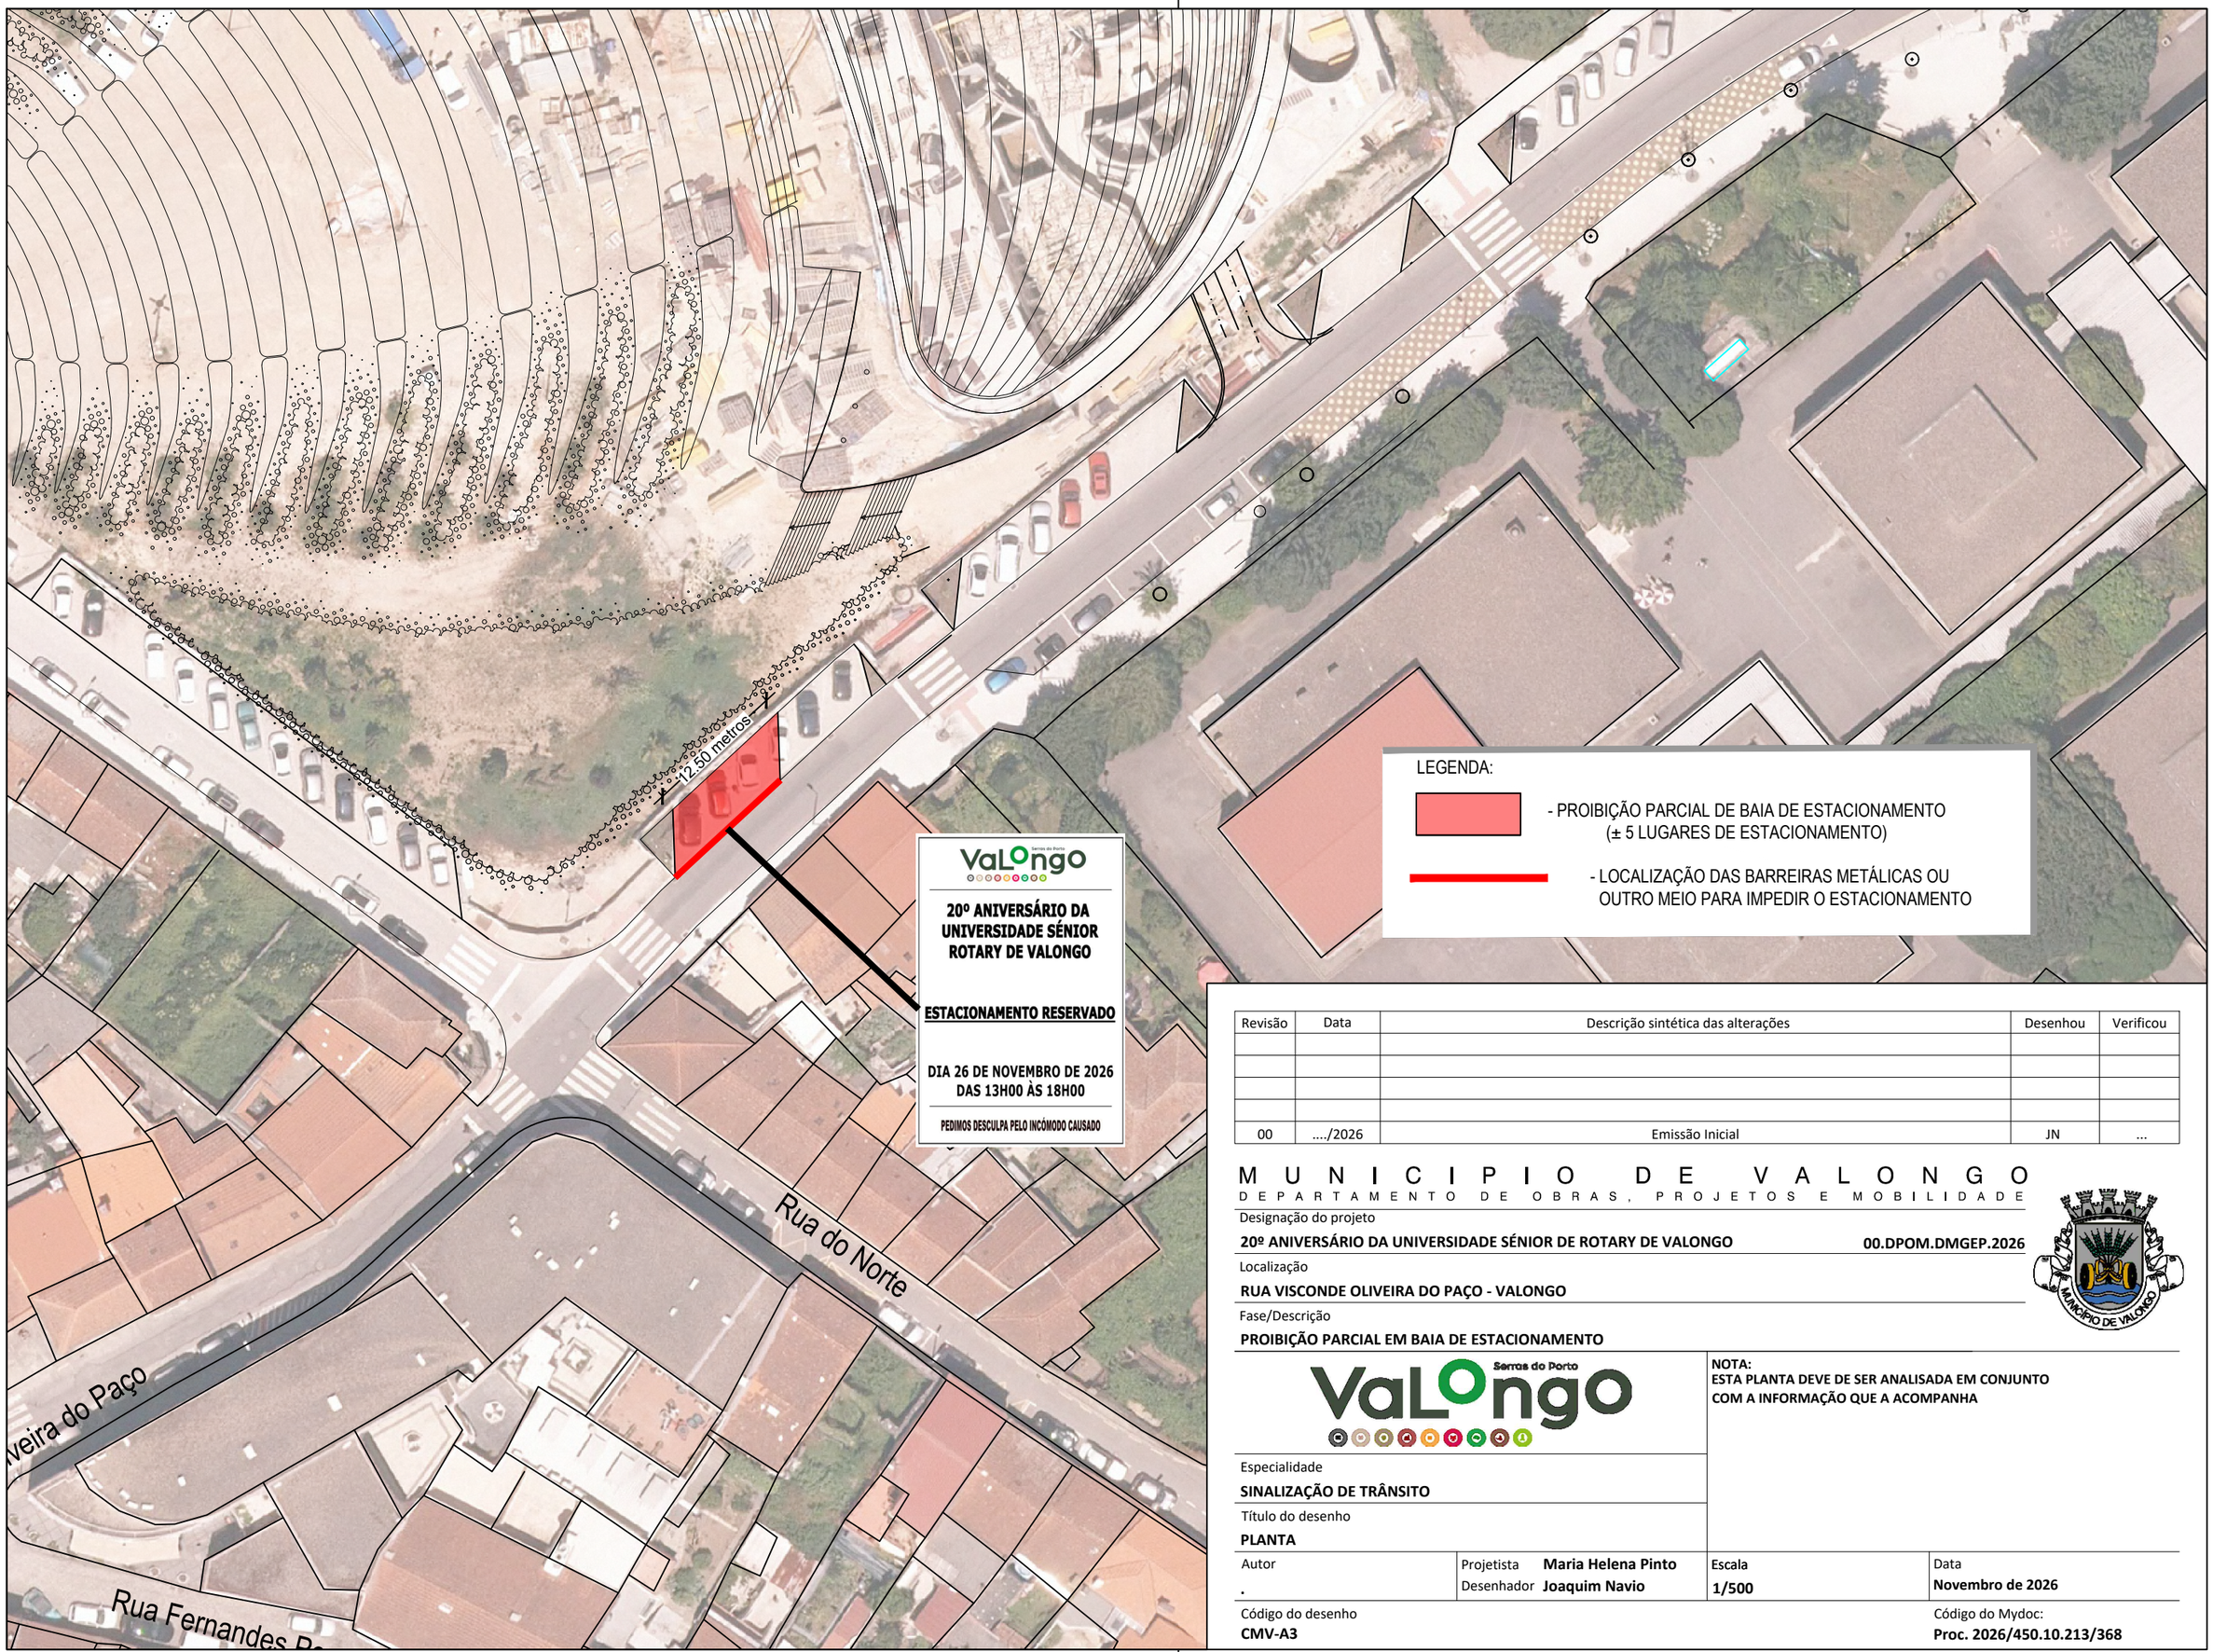


Revisão	Data	Descrição sintética das alterações	Desenhou	Verificou
00	..../2026	Emissão Inicial	JN	...

M U N I C Í P I O D E V A L O N G O

D E P A R T A M E N T O D E O B R A S , P R O J E T O S E M O B I L I D A D E

Designação do projeto

20º ANIVERSÁRIO DA UNIVERSIDADE SÉNIOR DE ROTARY DE VALONGO **00.DPOM.DMGEP.2026**

Localização

RUA VISCONDE OLIVEIRA DO PAÇO - VALONGO

Fase/Descrição

PROIBIÇÃO PARCIAL EM BAIA DE ESTACIONAMENTO

NOTA:
ESTA PLANTA DEVE DE SER ANALISADA EM CONJUNTO COM A INFORMAÇÃO QUE A ACOMPANHA

Especialidade

SINALIZAÇÃO DE TRÂNSITO

Título do desenho

PLANTA

Autor	Projetista / Desenhador	Escala	Data
.	Projetista **Maria Helena Pinto** Desenhador **Joaquim Navio**	**1/500**	**Novembro de 2026**

Código do desenho **CMV-A3**

Código do Mydoc: **Proc. 2026/450.10.213/368**

A3(0.420x0.297)