



SINALIZAÇÃO DE POSIÇÃO
A DELIMITAR A ZONA DE OBRAS

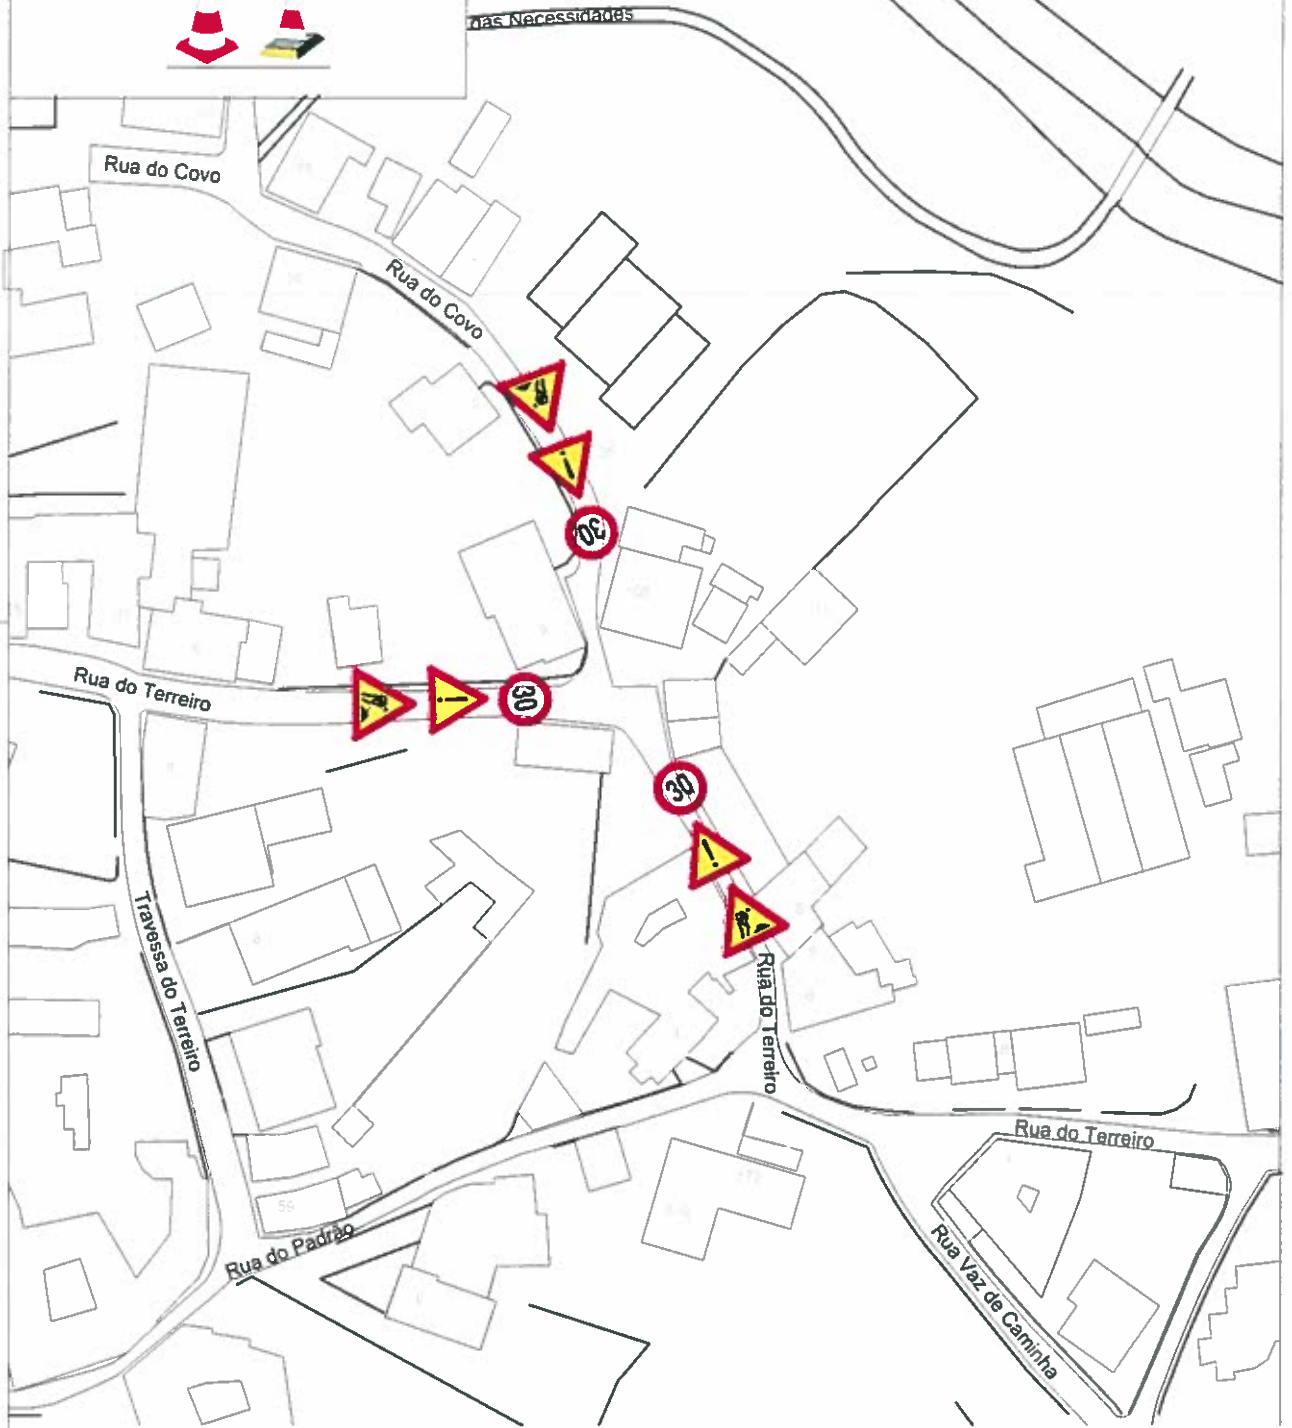


Obra	Substituição da rede de ARD	
Localização	Rua do Covo	sem escala
Desenho	Plano de Sinalização Temporária	Mai 2017

SINALIZAÇÃO DE POSIÇÃO
A DELIMITAR A ZONA DE OBRAS

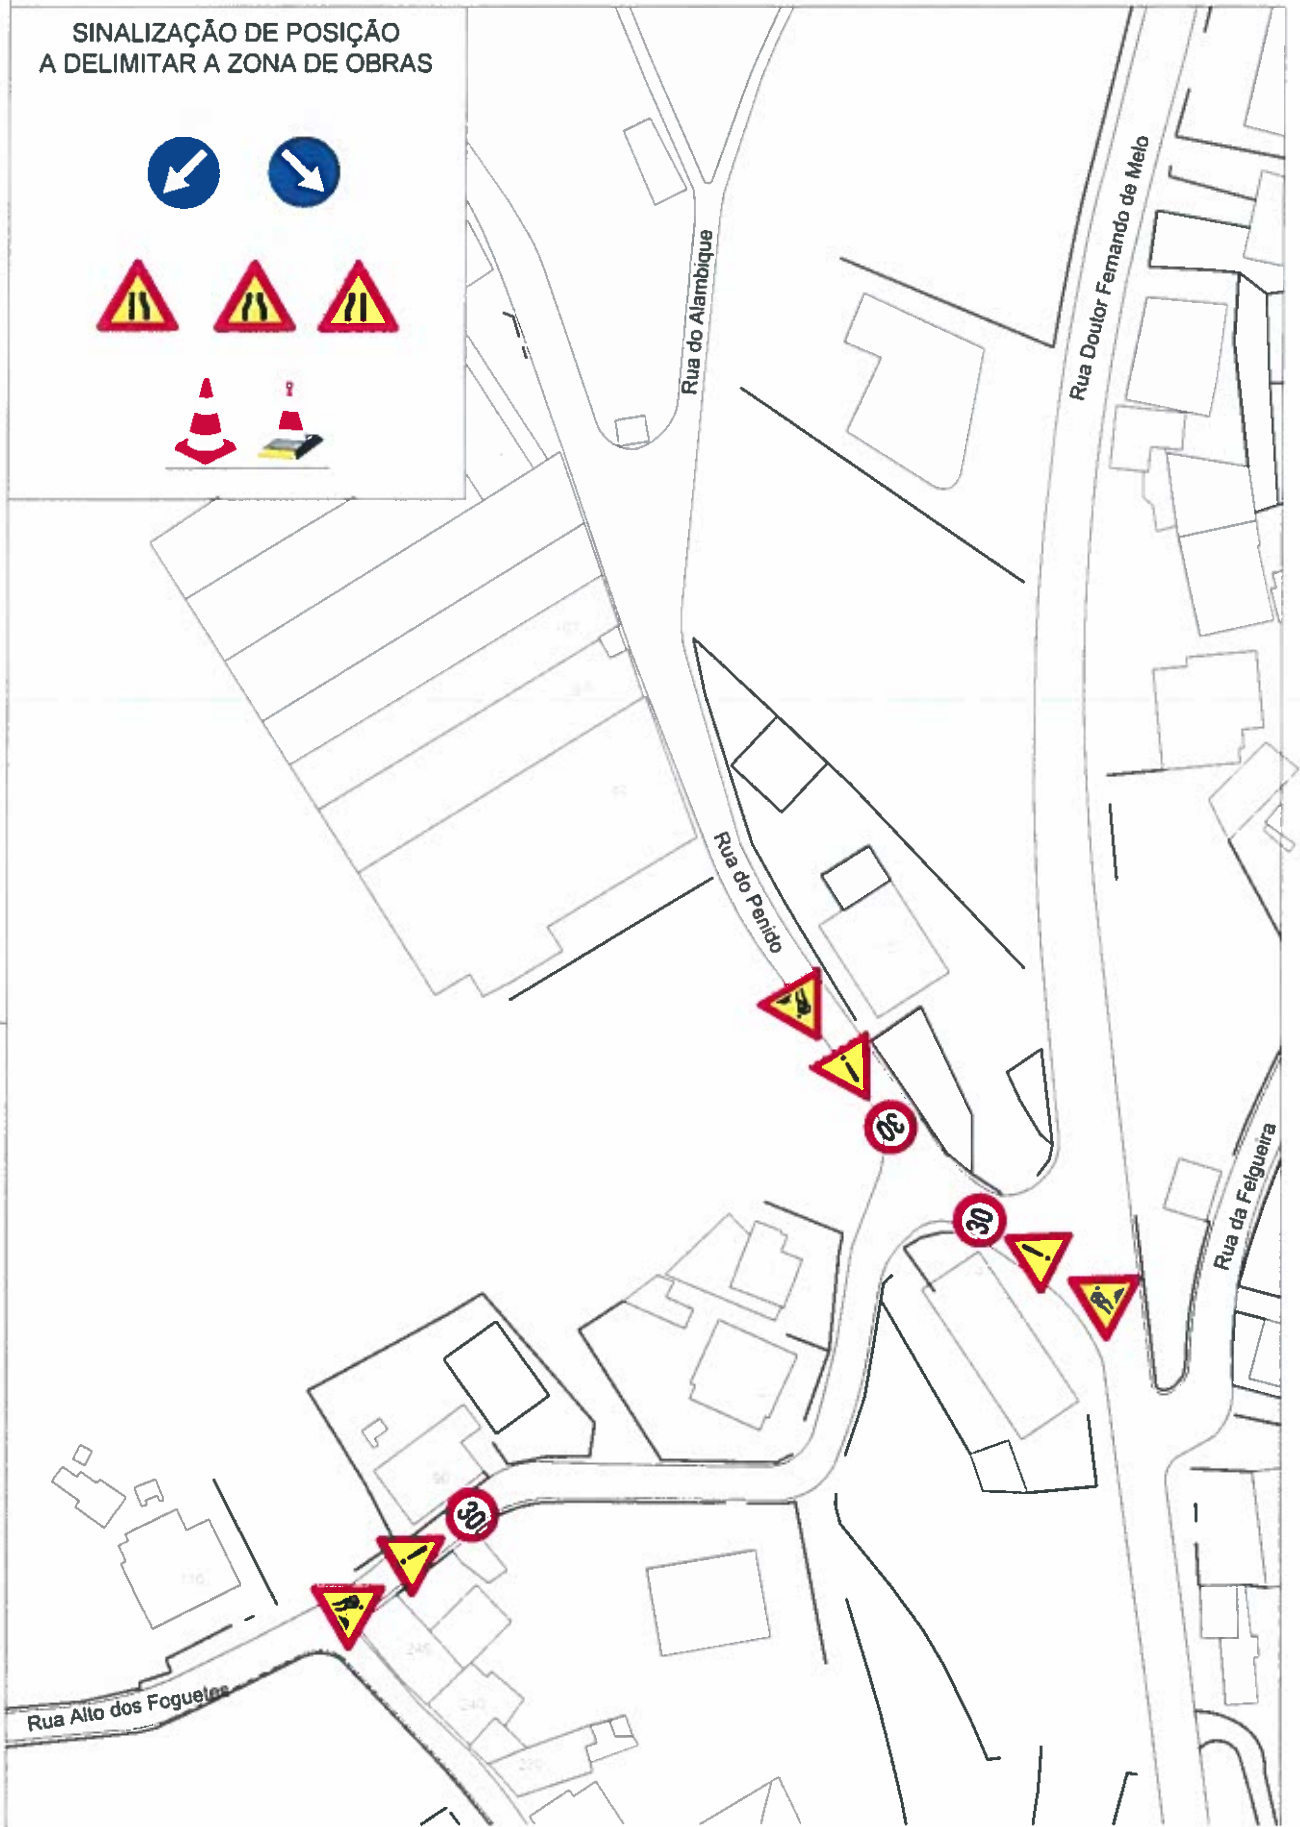


Obra	Prolongamento de rede em diversos arruamentos da freguesia de Sobrado	
Localização	Rua Alto dos Foguetes	sem escala
Desenho	Plano de Sinalização Temporária	Maio 2017

SINALIZAÇÃO DE POSIÇÃO
A DELIMITAR A ZONA DE OBRAS

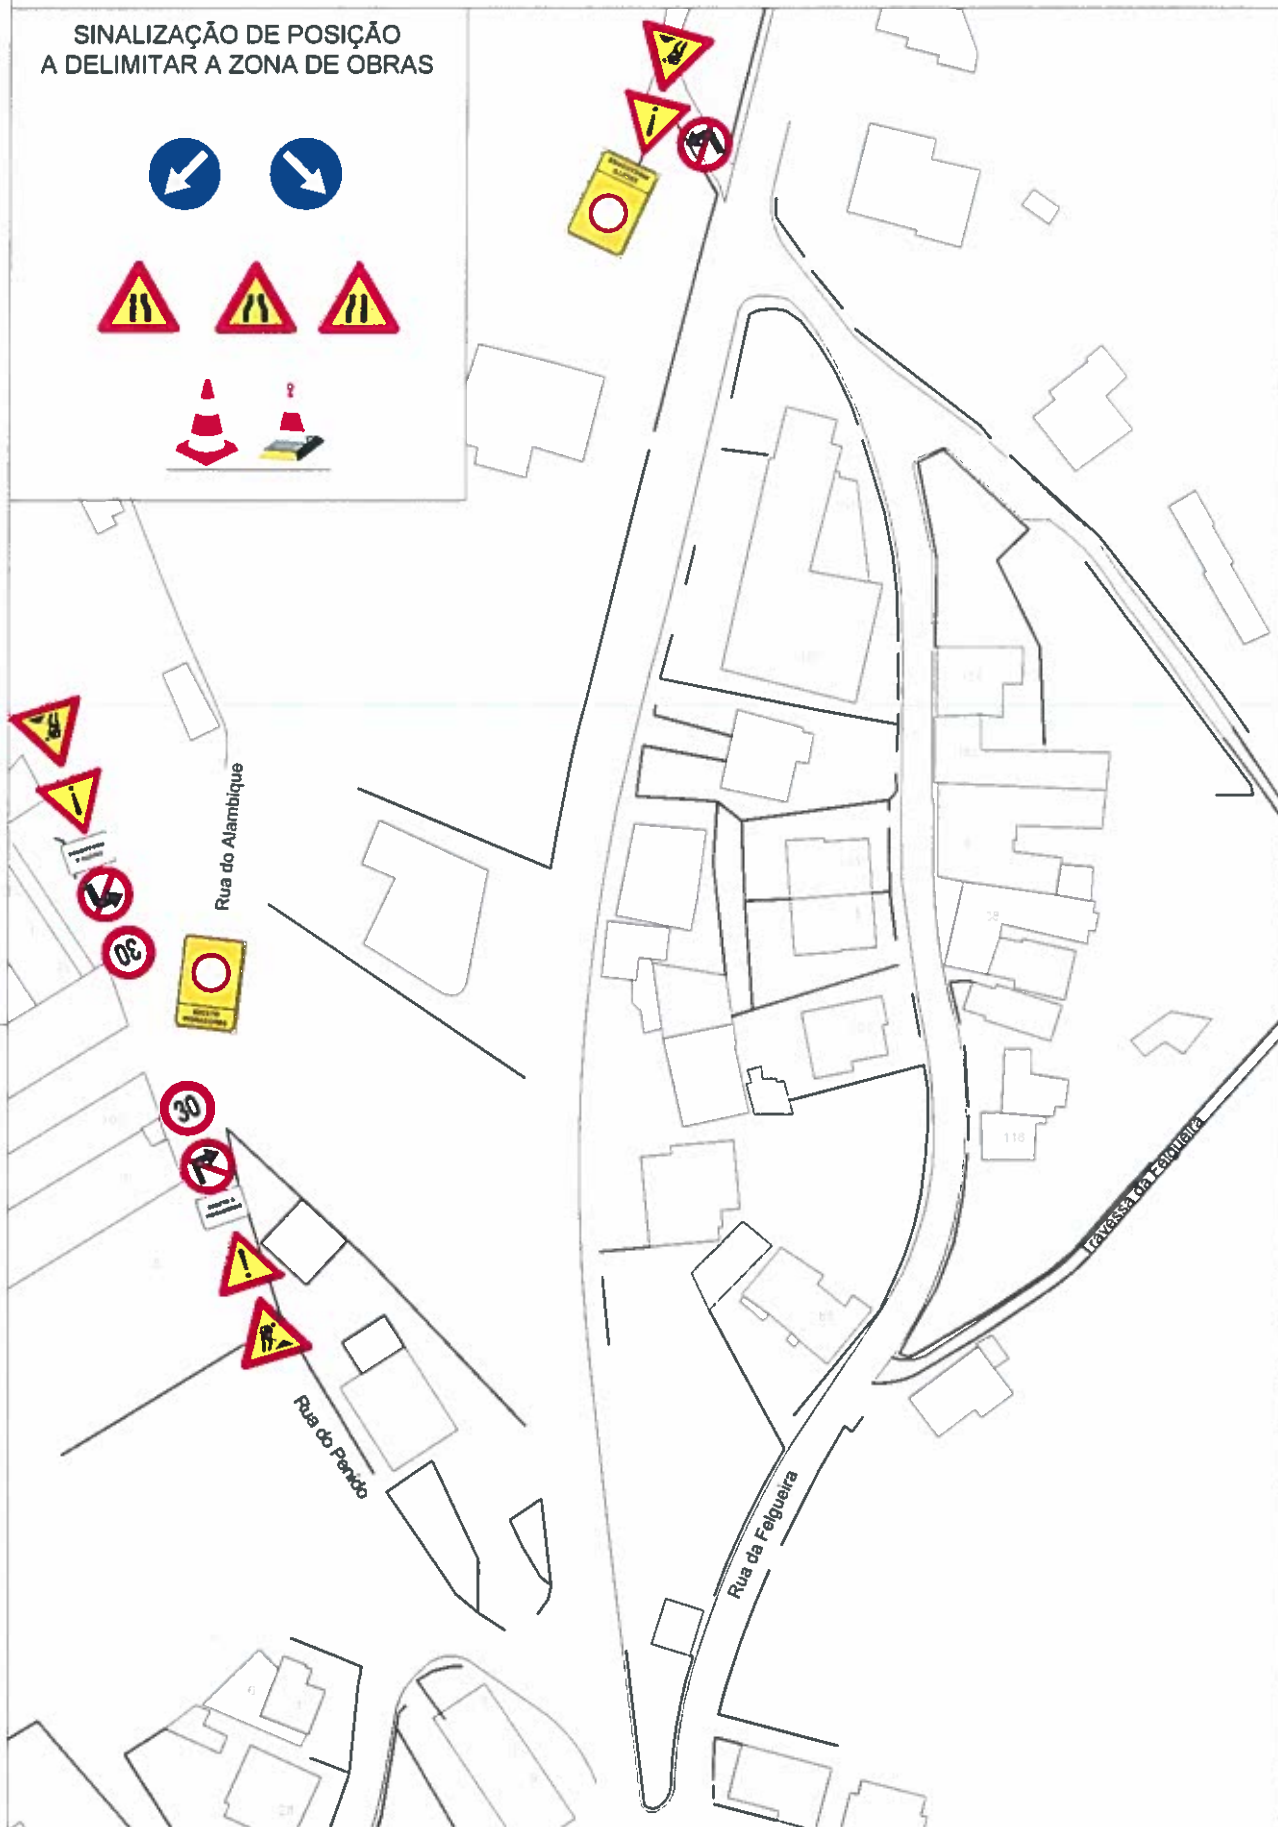

Obra	Prolongamento de rede em diversos arruamentos da freguesia de Sobrado	
Localização	Rua do Alambique	sem escala
Desenho	Plano de Sinalização Temporária	Maió 2017

SINALIZAÇÃO DE POSIÇÃO
A DELIMITAR A ZONA DE OBRAS

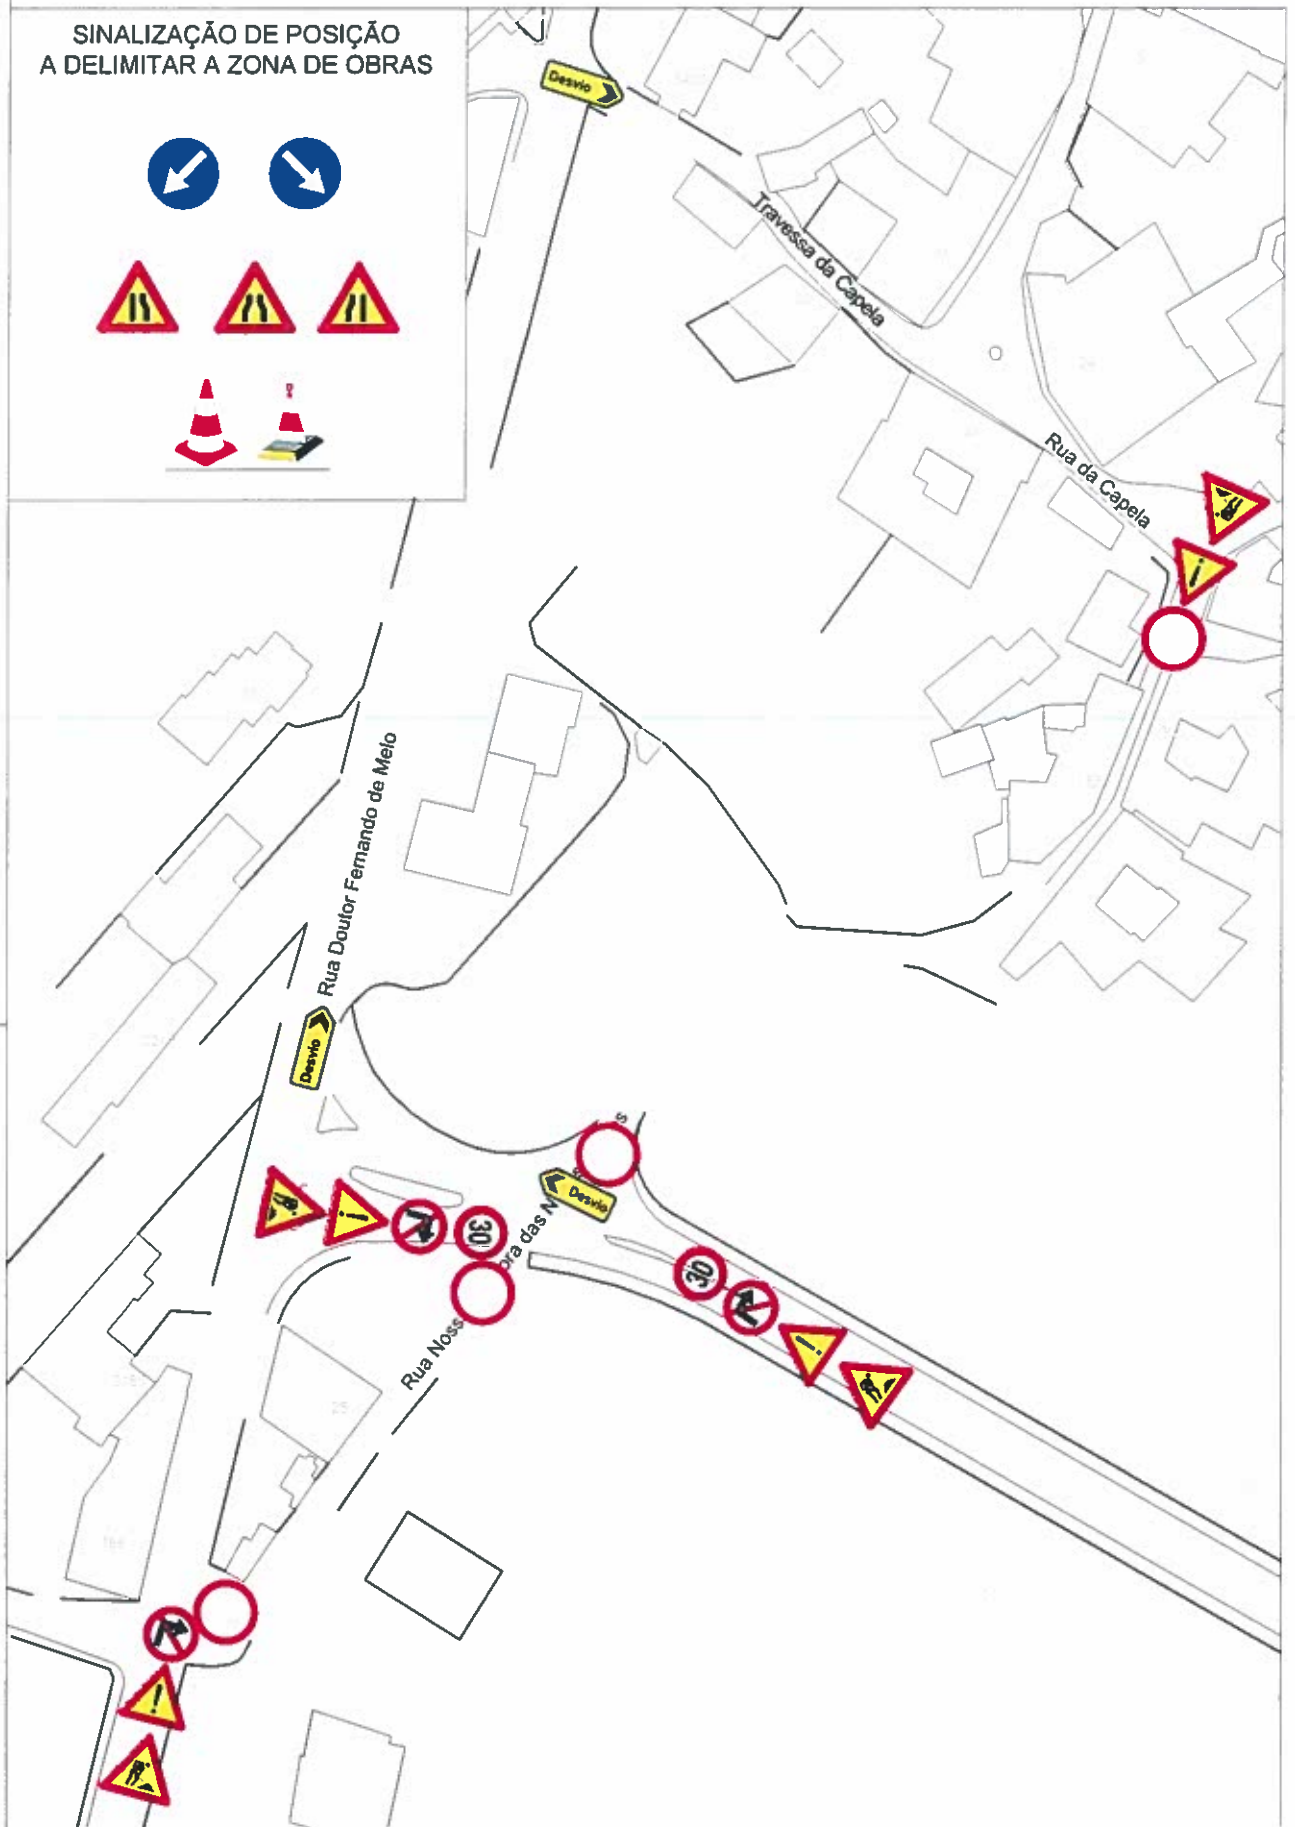

Obra	Substituição da rede de ARD	
Localização	Rua Nossa Senhora das Necessidades	sem escala
Desenho	Plano de Sinalização Temporária	Maio 2017