


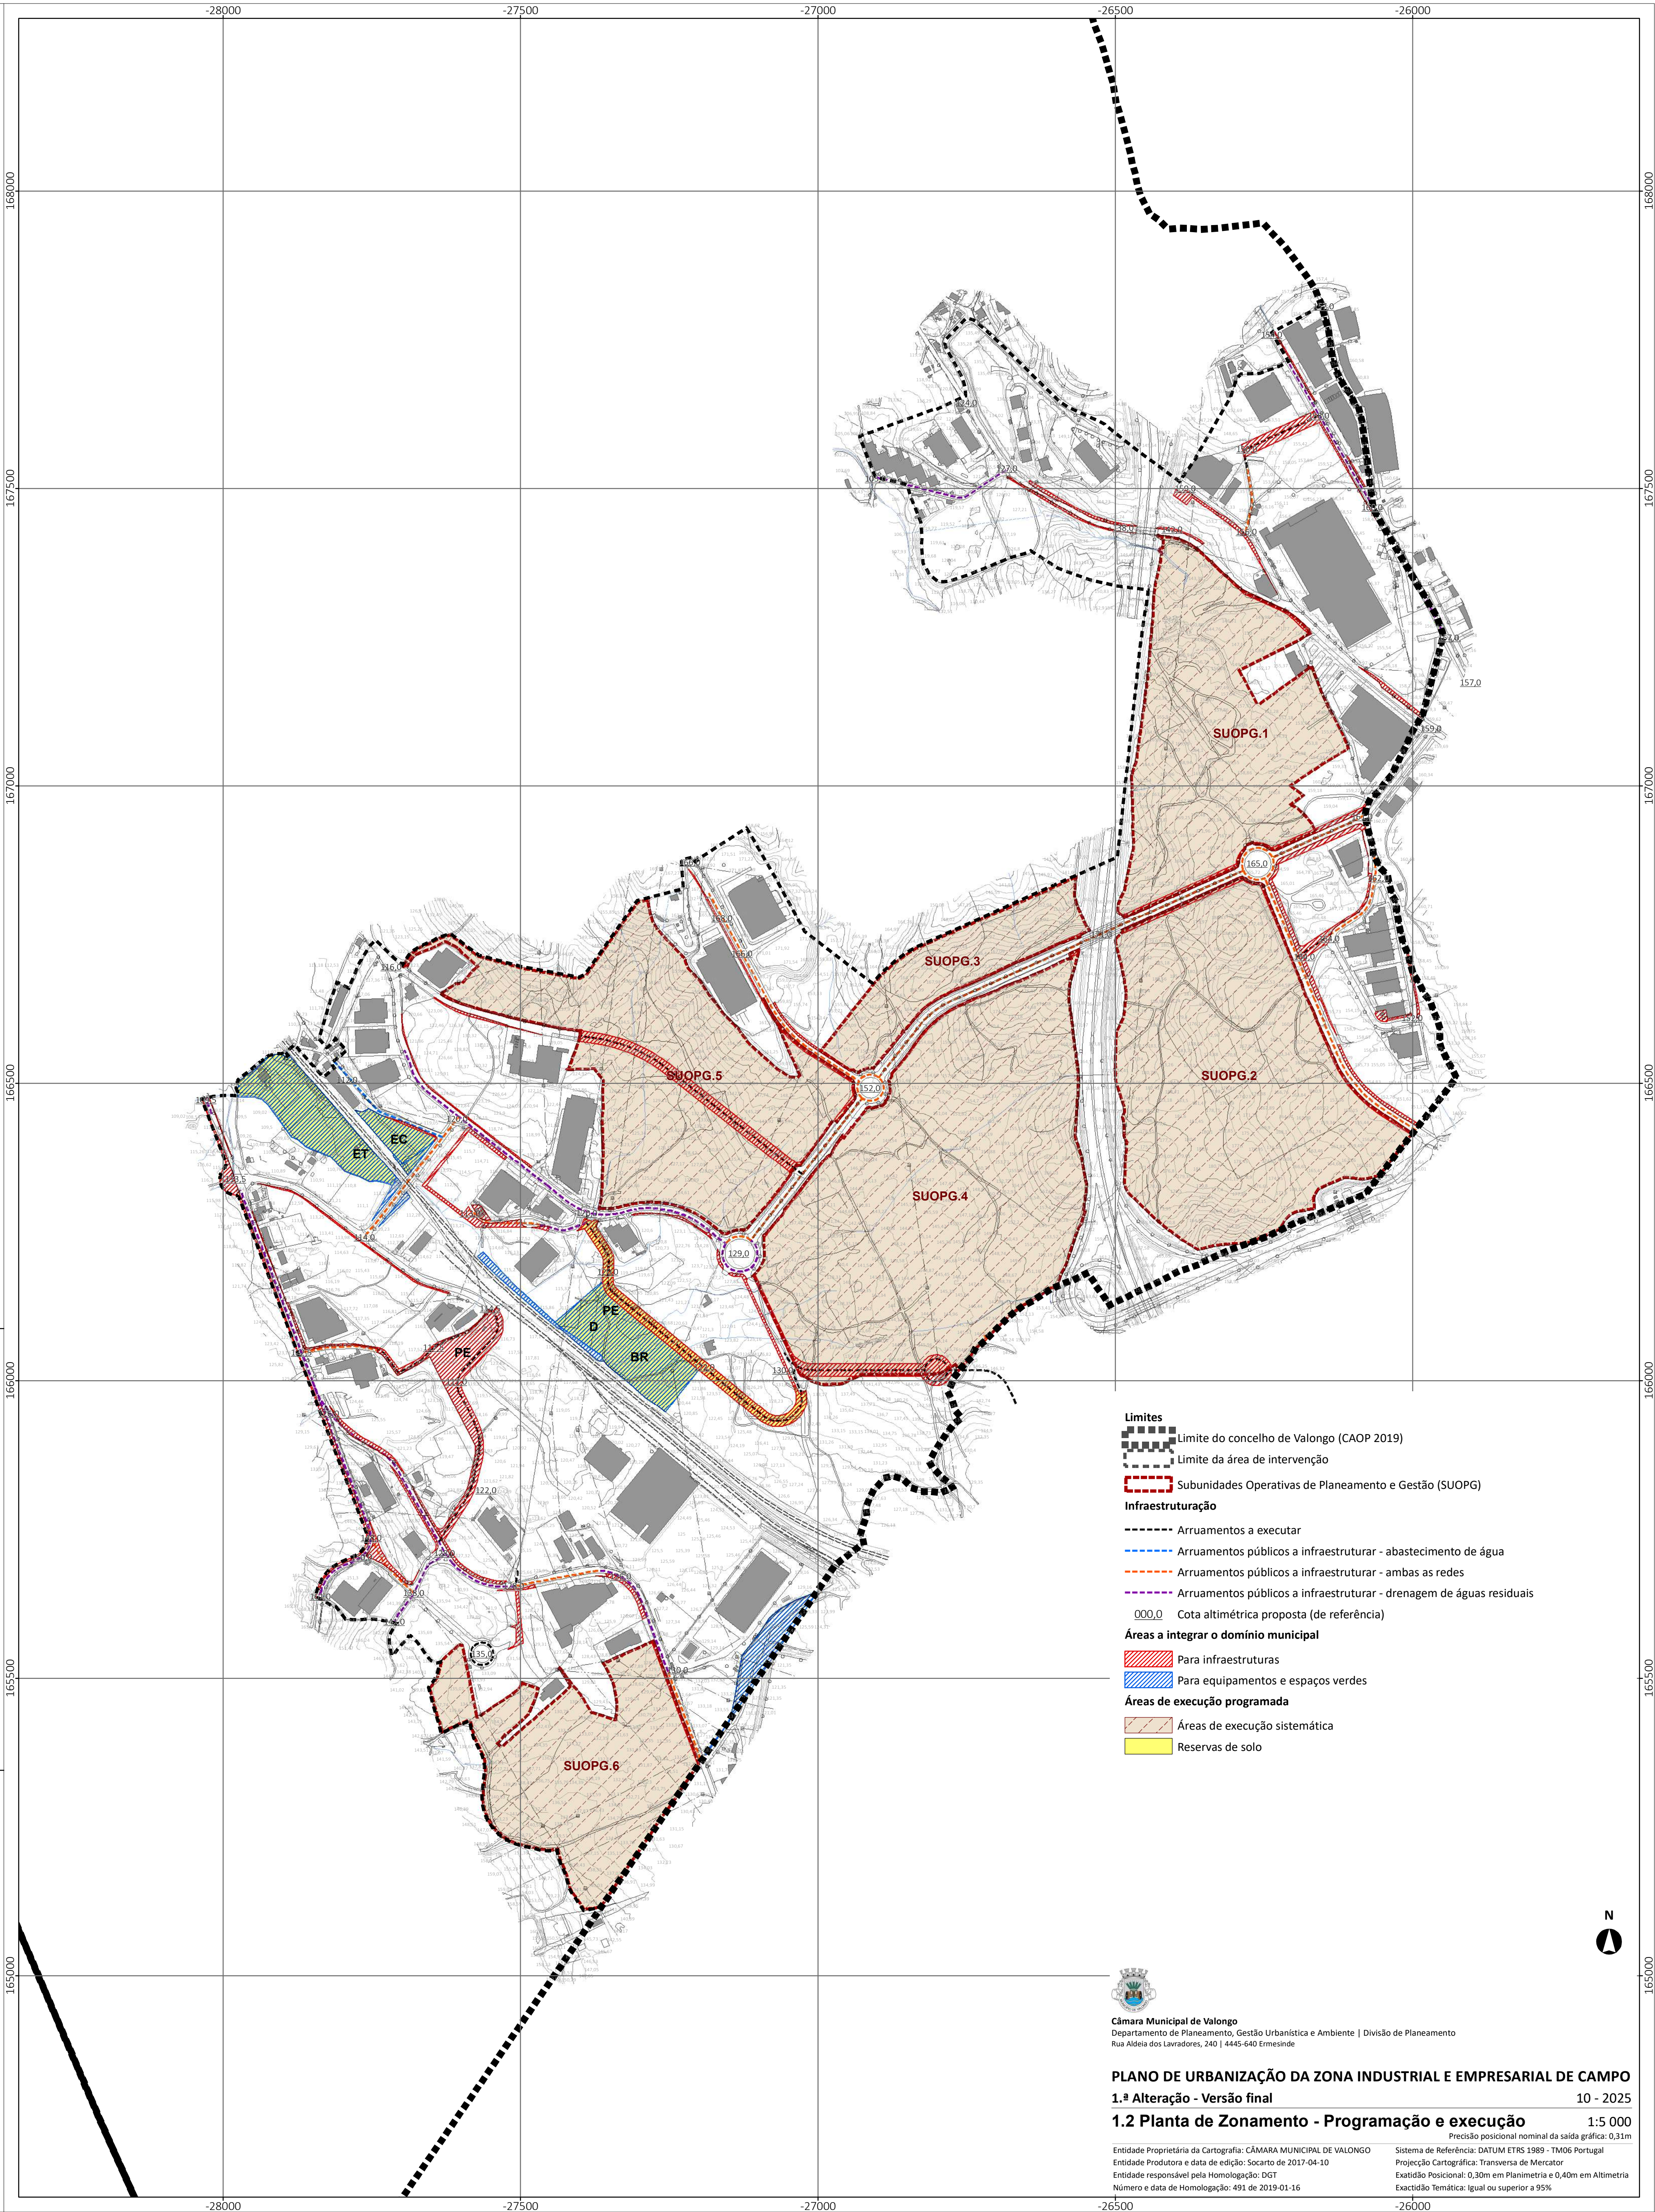


Câmara Municipal de Valongo
Departamento de Planeamento, Gestão Urbanística e Ambiente | Divisão de Planeamento
Rua Aldeia dos Lavradores, 240 | 4445-640 Ermesinde

PLANO DE URBANIZAÇÃO DA ZONA INDUSTRIAL E EMPRESARIAL DE CAMPO
1.ª Alteração - Versão final 10 - 2025

1.2 Planta de Zonamento - Programação e execução 1:5 000

Precisão posicional nominal da saída gráfica: 0,31m
Entidade Proprietária da Cartografia: CÂMARA MUNICIPAL DE VALONGO
Entidade Produtora e data de edição: Socarto de 2017-04-10
Entidade responsável pela Homologação: DGT
Número e data de Homologação: 491 de 2019-01-16
Sistema de Referência: DATUM ETRS 1989 - TM06 Portugal
Projeção Cartográfica: Transversa de Mercator
Exactidão Posicional: 0,30m em Planimetria e 0,40m em Altimetria
Exactidão Temática: Igual ou superior a 95%

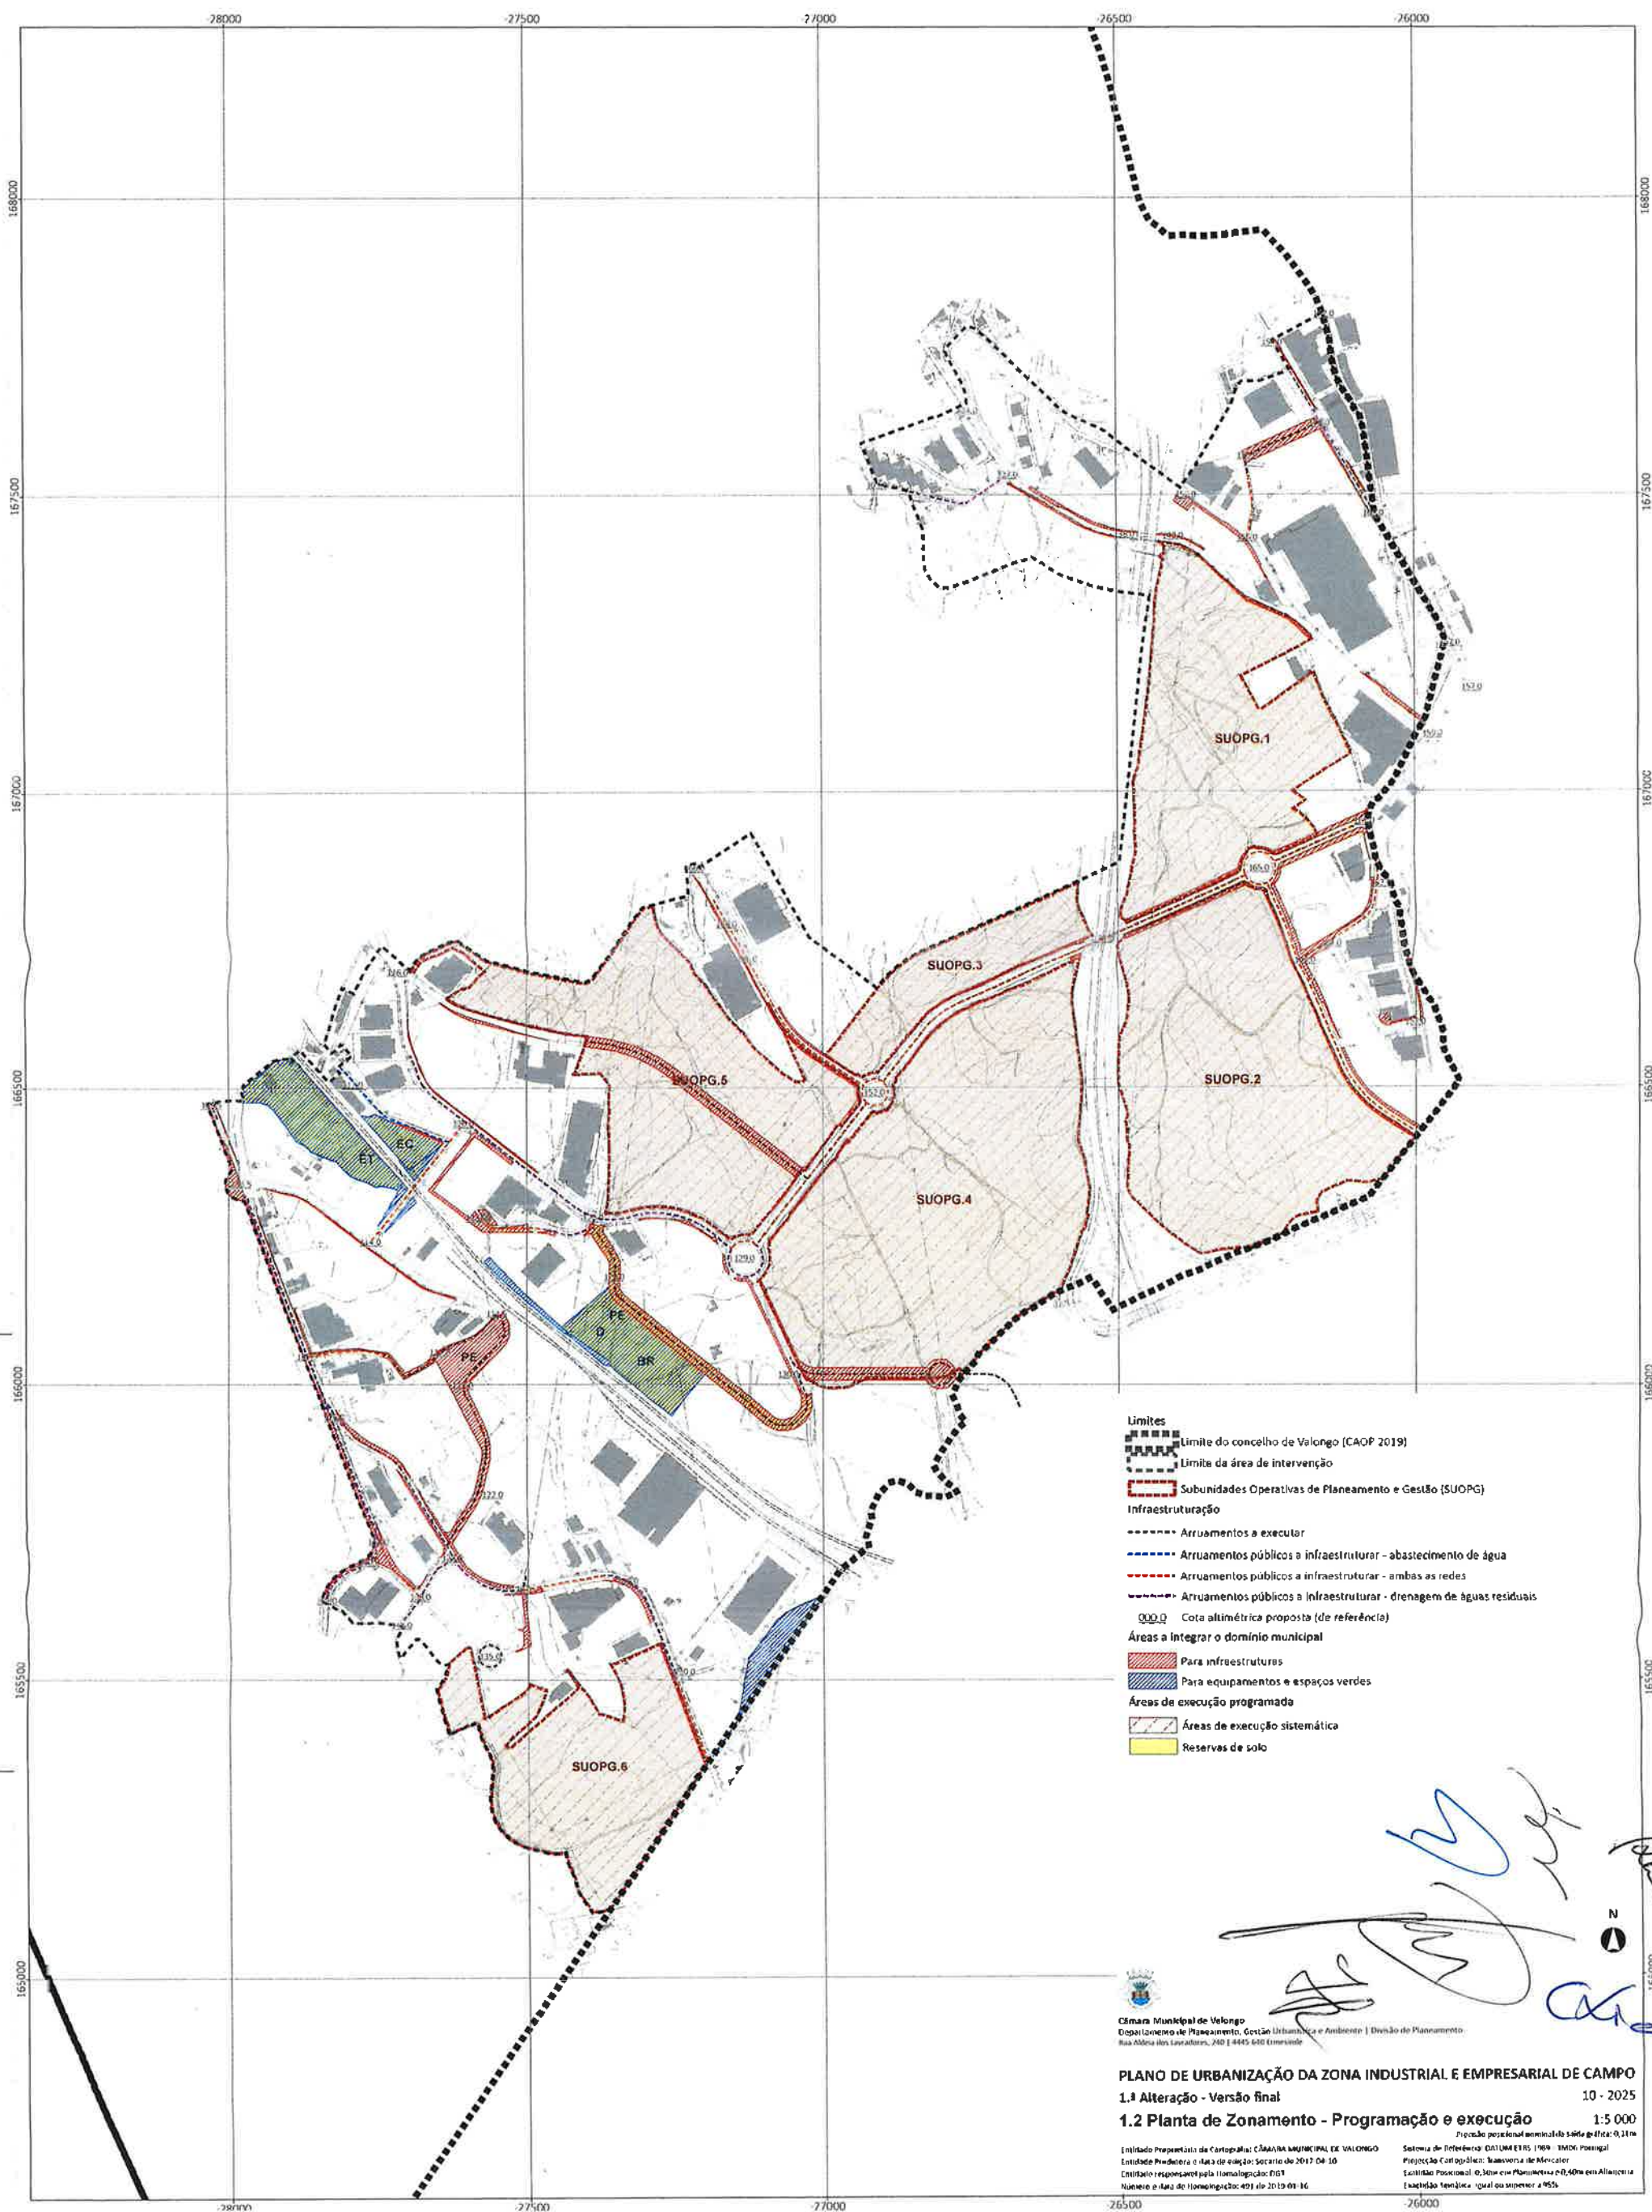

- Limites**
- Limite do concelho de Valongo (CAOP 2019)
 - Limite da área de intervenção
- Subunidades Operativas de Planeamento e Gestão (SUOPG)**
- Infraestruturação**
- Arruamentos a executar
 - Arruamentos públicos a infraestruturar - abastecimento de água
 - Arruamentos públicos a infraestruturar - ambas as redes
 - Arruamentos públicos a infraestruturar - drenagem de águas residuais
 - Cota altimétrica proposta (de referência)
- Áreas a integrar o domínio municipal**
- Para infraestruturas
 - Para equipamentos e espaços verdes
- Áreas de execução programada**
- Áreas de execução sistemática
 - Reservas de solo


Câmara Municipal de Valongo
Departamento de Planeamento, Gestão Urbana e Ambiente | Divisão de Planeamento
Rua Almeida dos Santos, 240 | 4445-640 Ermesinde

PLANO DE URBANIZAÇÃO DA ZONA INDUSTRIAL E EMPRESARIAL DE CAMPO
1.1 Alteração - Versão final 10 - 2025
1.2 Planta de Zonamento - Programação e execução 1:5 000

Projeção posicional nominal da escala gráfica: 0,31m
Sistema de Referência: GDA 1976 (ETRS 1989) - Datum Portugal
Projeção Cartográfica: Transversa de Mercator
Escala Posicional: 0,31m em Planimetria e 0,40m em Altimetria
Exatidão Temática: igual ou superior a 95%