


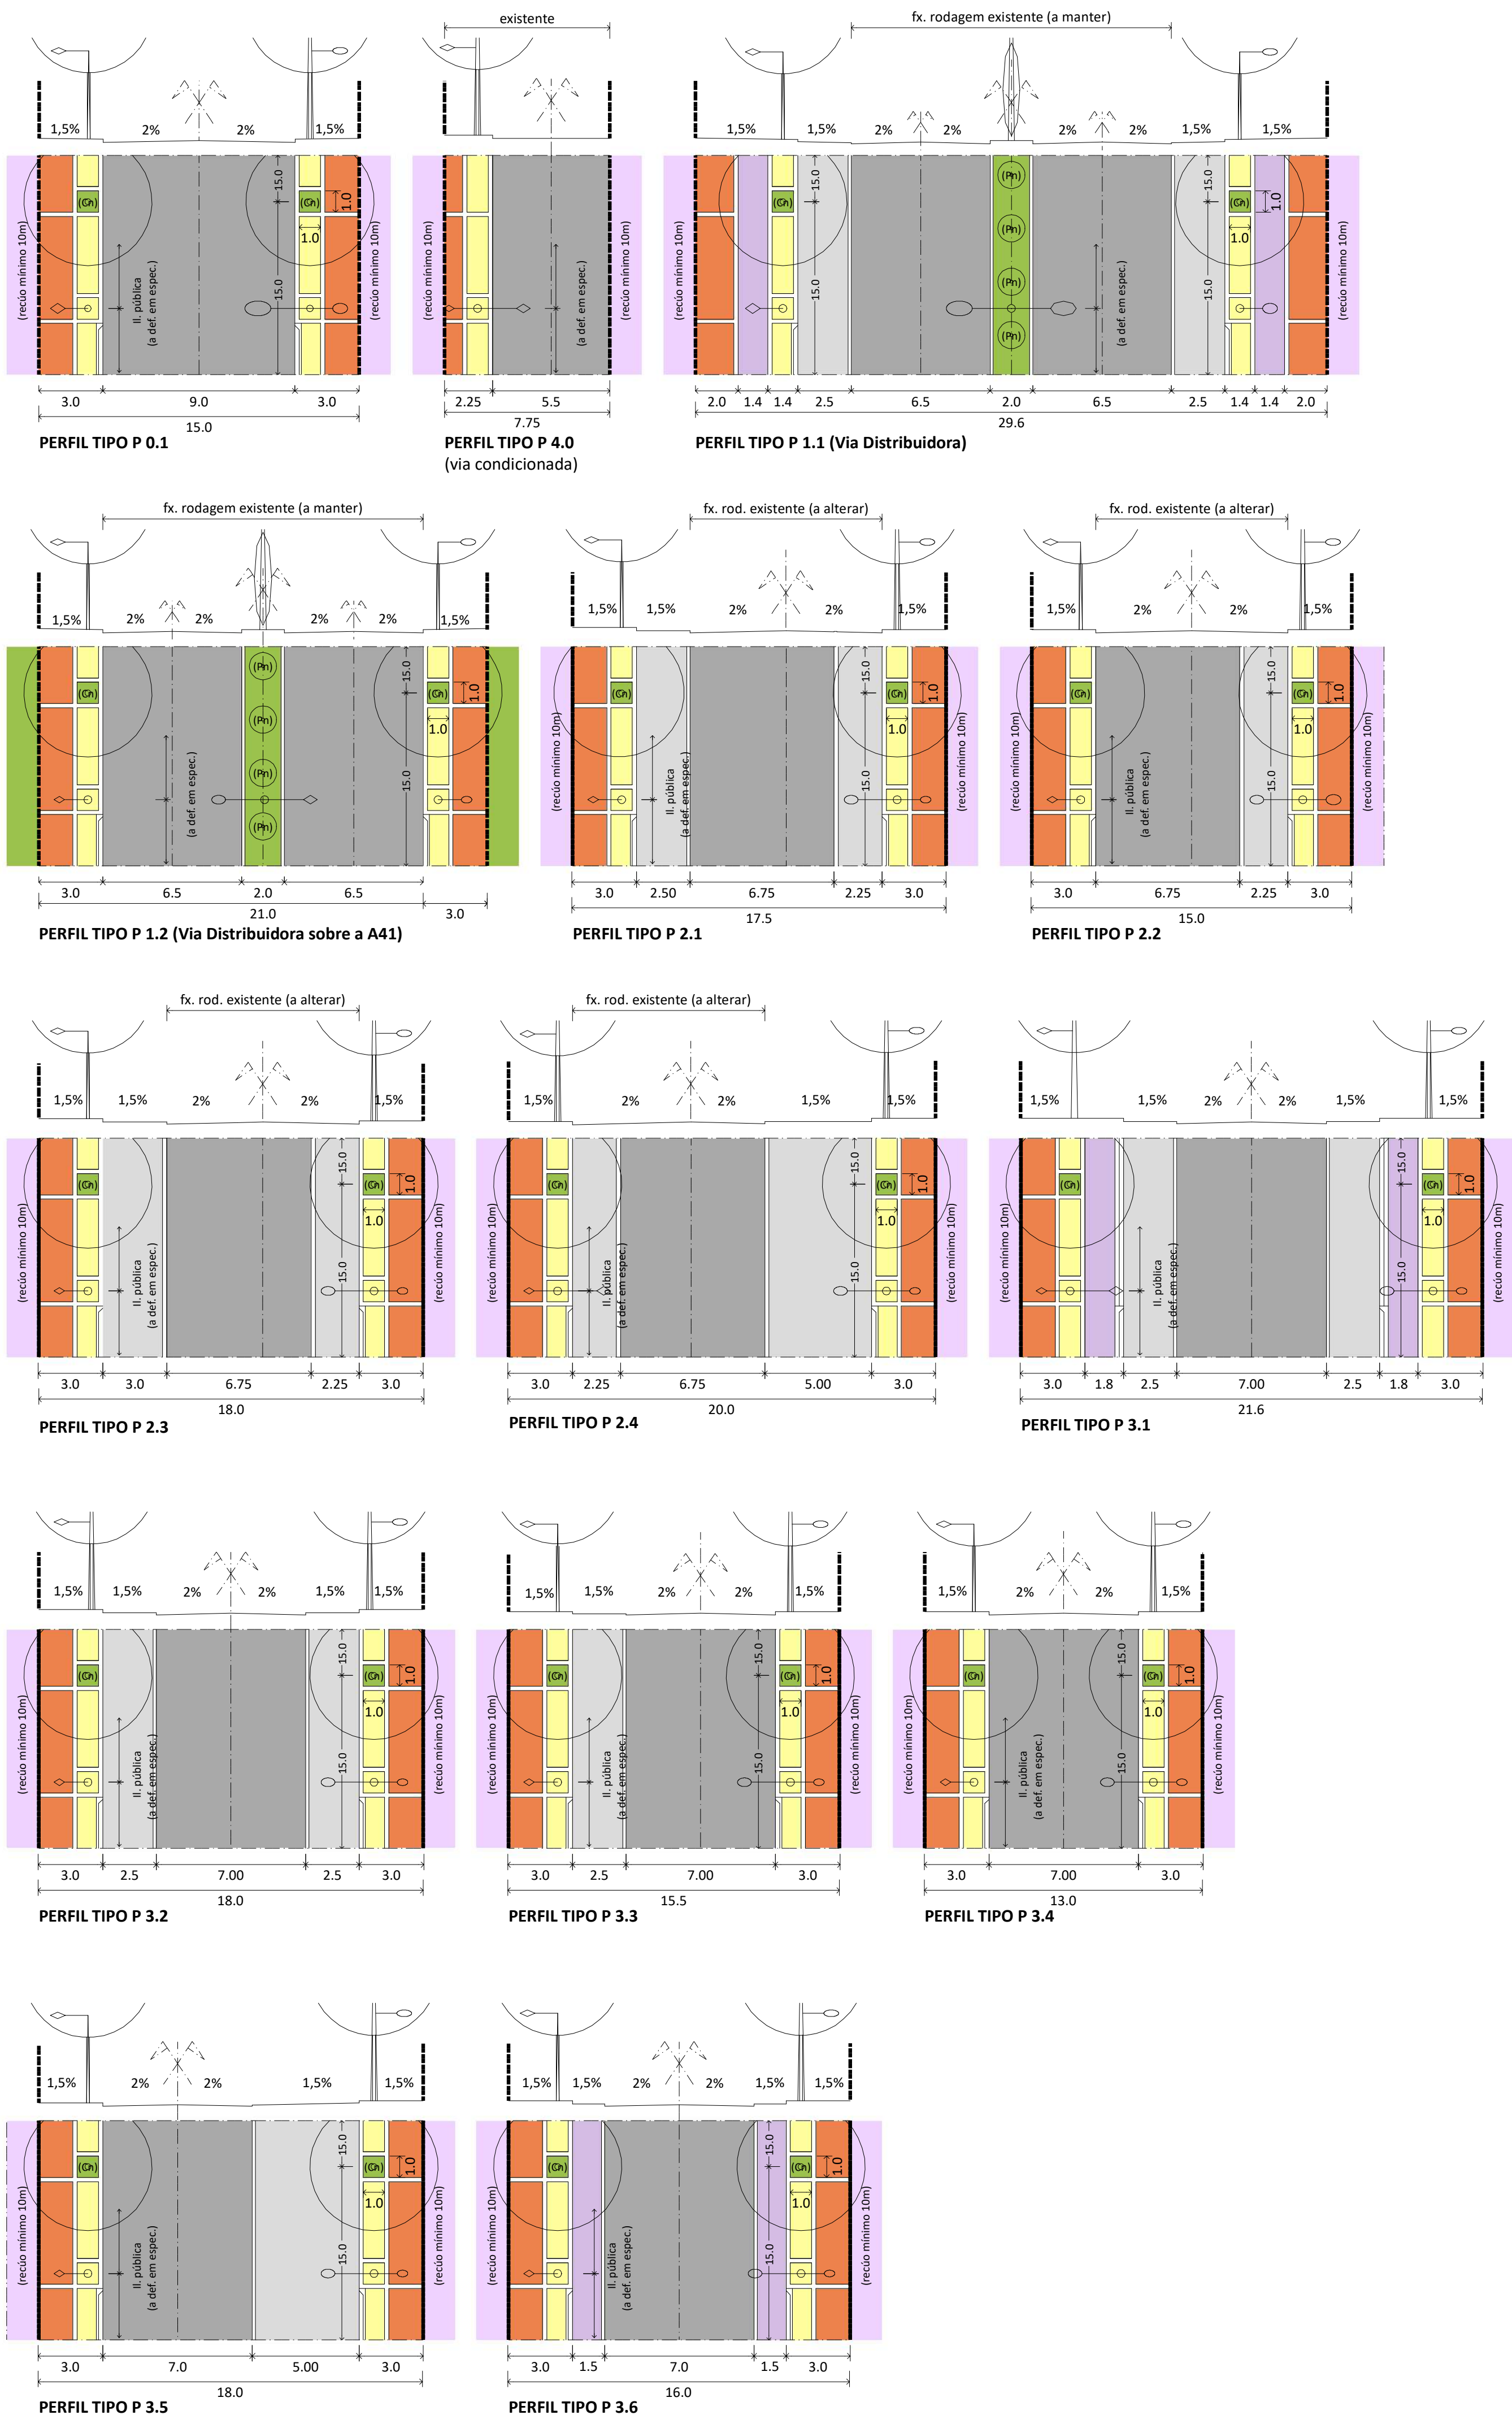

- Legenda:
- Alinhamento - Limite de lote ou parcela
 - Área do lote ou parcela
 - Faixa de rodagem (betuminoso)
 - Baías de estacionamento (cubos de granito de 11x11x11)
 - Passeio e espaços públicos (paralelepípedos amarelo / vermelho de 20x10x5 com lancis e guias)
 - Ciclovia (betão poroso pigmentado)
 - Lancil de rampa de acesso aos lotes ou parcelas
 - Caldeiras e separadores em terreno natural
 - Árvore de grande porte - Carvalho nacional (Cn)
 - Arbusto de pequeno porte - "Podocarpus nerifolius" (Pn)
 - Candeieiros de iluminação pública

Câmara Municipal de Valongo
Departamento de Planeamento, Gestão Urbanística e Ambiente | Divisão de Planeamento
Rua Aldeia dos Lavradores, 240 | 4445-640 Ermesinde

PLANO DE URBANIZAÇÃO DA ZONA INDUSTRIAL E EMPRESARIAL DE CAMPO

1.ª Alteração - Versão final

10 - 2025

7.2 Infraestruturas - Rede rodoviária

Perfis tipo

1:200

Entidade Proprietária da Cartografia: CÂMARA MUNICIPAL DE VALONGO
Entidade Produtora e data de edição: Socarto de 2017-04-10
Entidade responsável pela Homologação: DGT
Número e data de Homologação: 491 de 2019-01-16

Sistema de Referência: DATUM ETRS 1989 - TM06 Portugal
Projeção Cartográfica: Transversa de Mercator
Exactidão Posicional: <2m;
Exactidão Temática: Igual ou superior a 95%

