


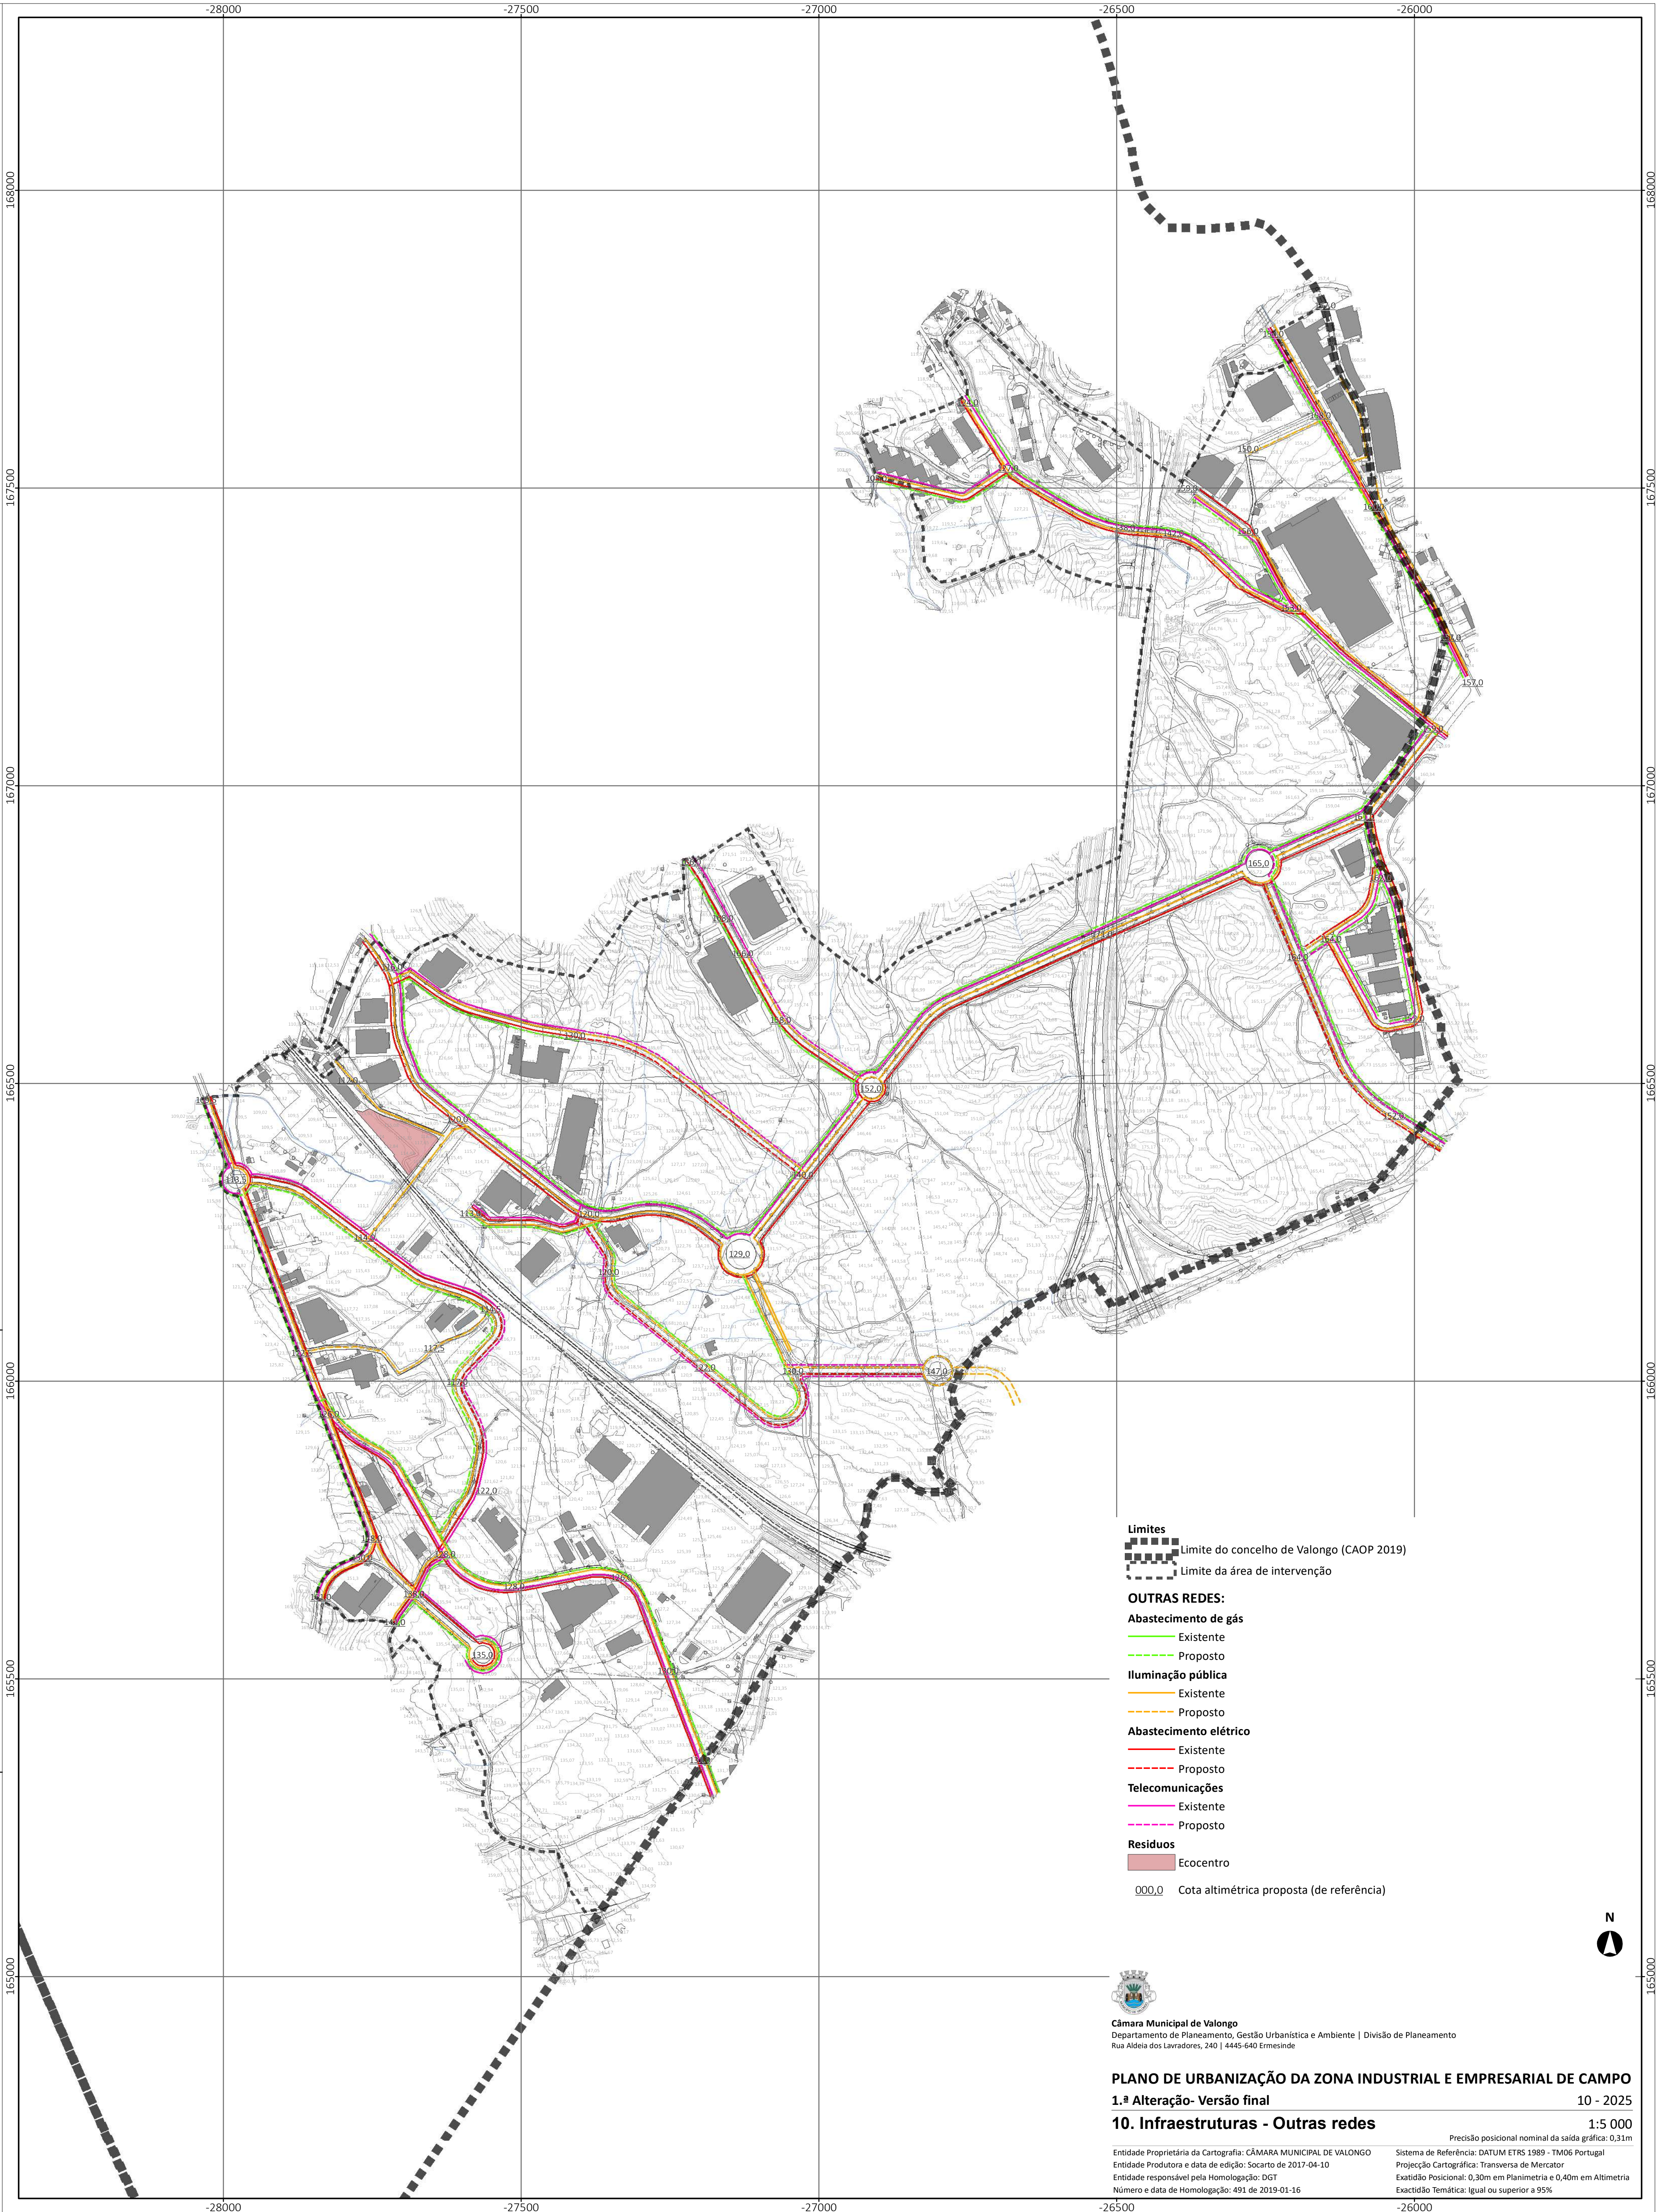

Limites
- - - Limite do concelho de Valongo (CAOP 2019)
- - - Limite da área de intervenção

OUTRAS REDES:

Abastecimento de gás

- - - Existente
- - - Proposto

Iluminação pública

- - - Existente
- - - Proposto

Abastecimento elétrico

- - - Existente
- - - Proposto

Telecomunicações

- - - Existente
- - - Proposto

Resíduos

- - - Ecocentro

000,0 Cota altimétrica proposta (de referência)




Câmara Municipal de Valongo
Departamento de Planeamento, Gestão Urbanística e Ambiente | Divisão de Planeamento
Rua Aldeia dos Lavradores, 240 | 4445-640 Ermesinde

PLANO DE URBANIZAÇÃO DA ZONA INDUSTRIAL E EMPRESARIAL DE CAMPO
1.ª Alteração- Versão final 10 - 2025

10. Infraestruturas - Outras redes

1:5 000

Precisão posicional nominal da saída gráfica: 0,31m
Entidade Proprietária da Cartografia: CÂMARA MUNICIPAL DE VALONGO
Entidade Produtora e data de edição: Socarto de 2017-04-10
Entidade responsável pela Homologação: DGT
Número e data de Homologação: 491 de 2019-01-16
Sistema de Referência: DATUM ETRS 1989 - TM06 Portugal
Projeção Cartográfica: Transversa de Mercator
Exactidão Posicional: 0,30m em Planimetria e 0,40m em Altimetria
Exactidão Temática: Igual ou superior a 95%

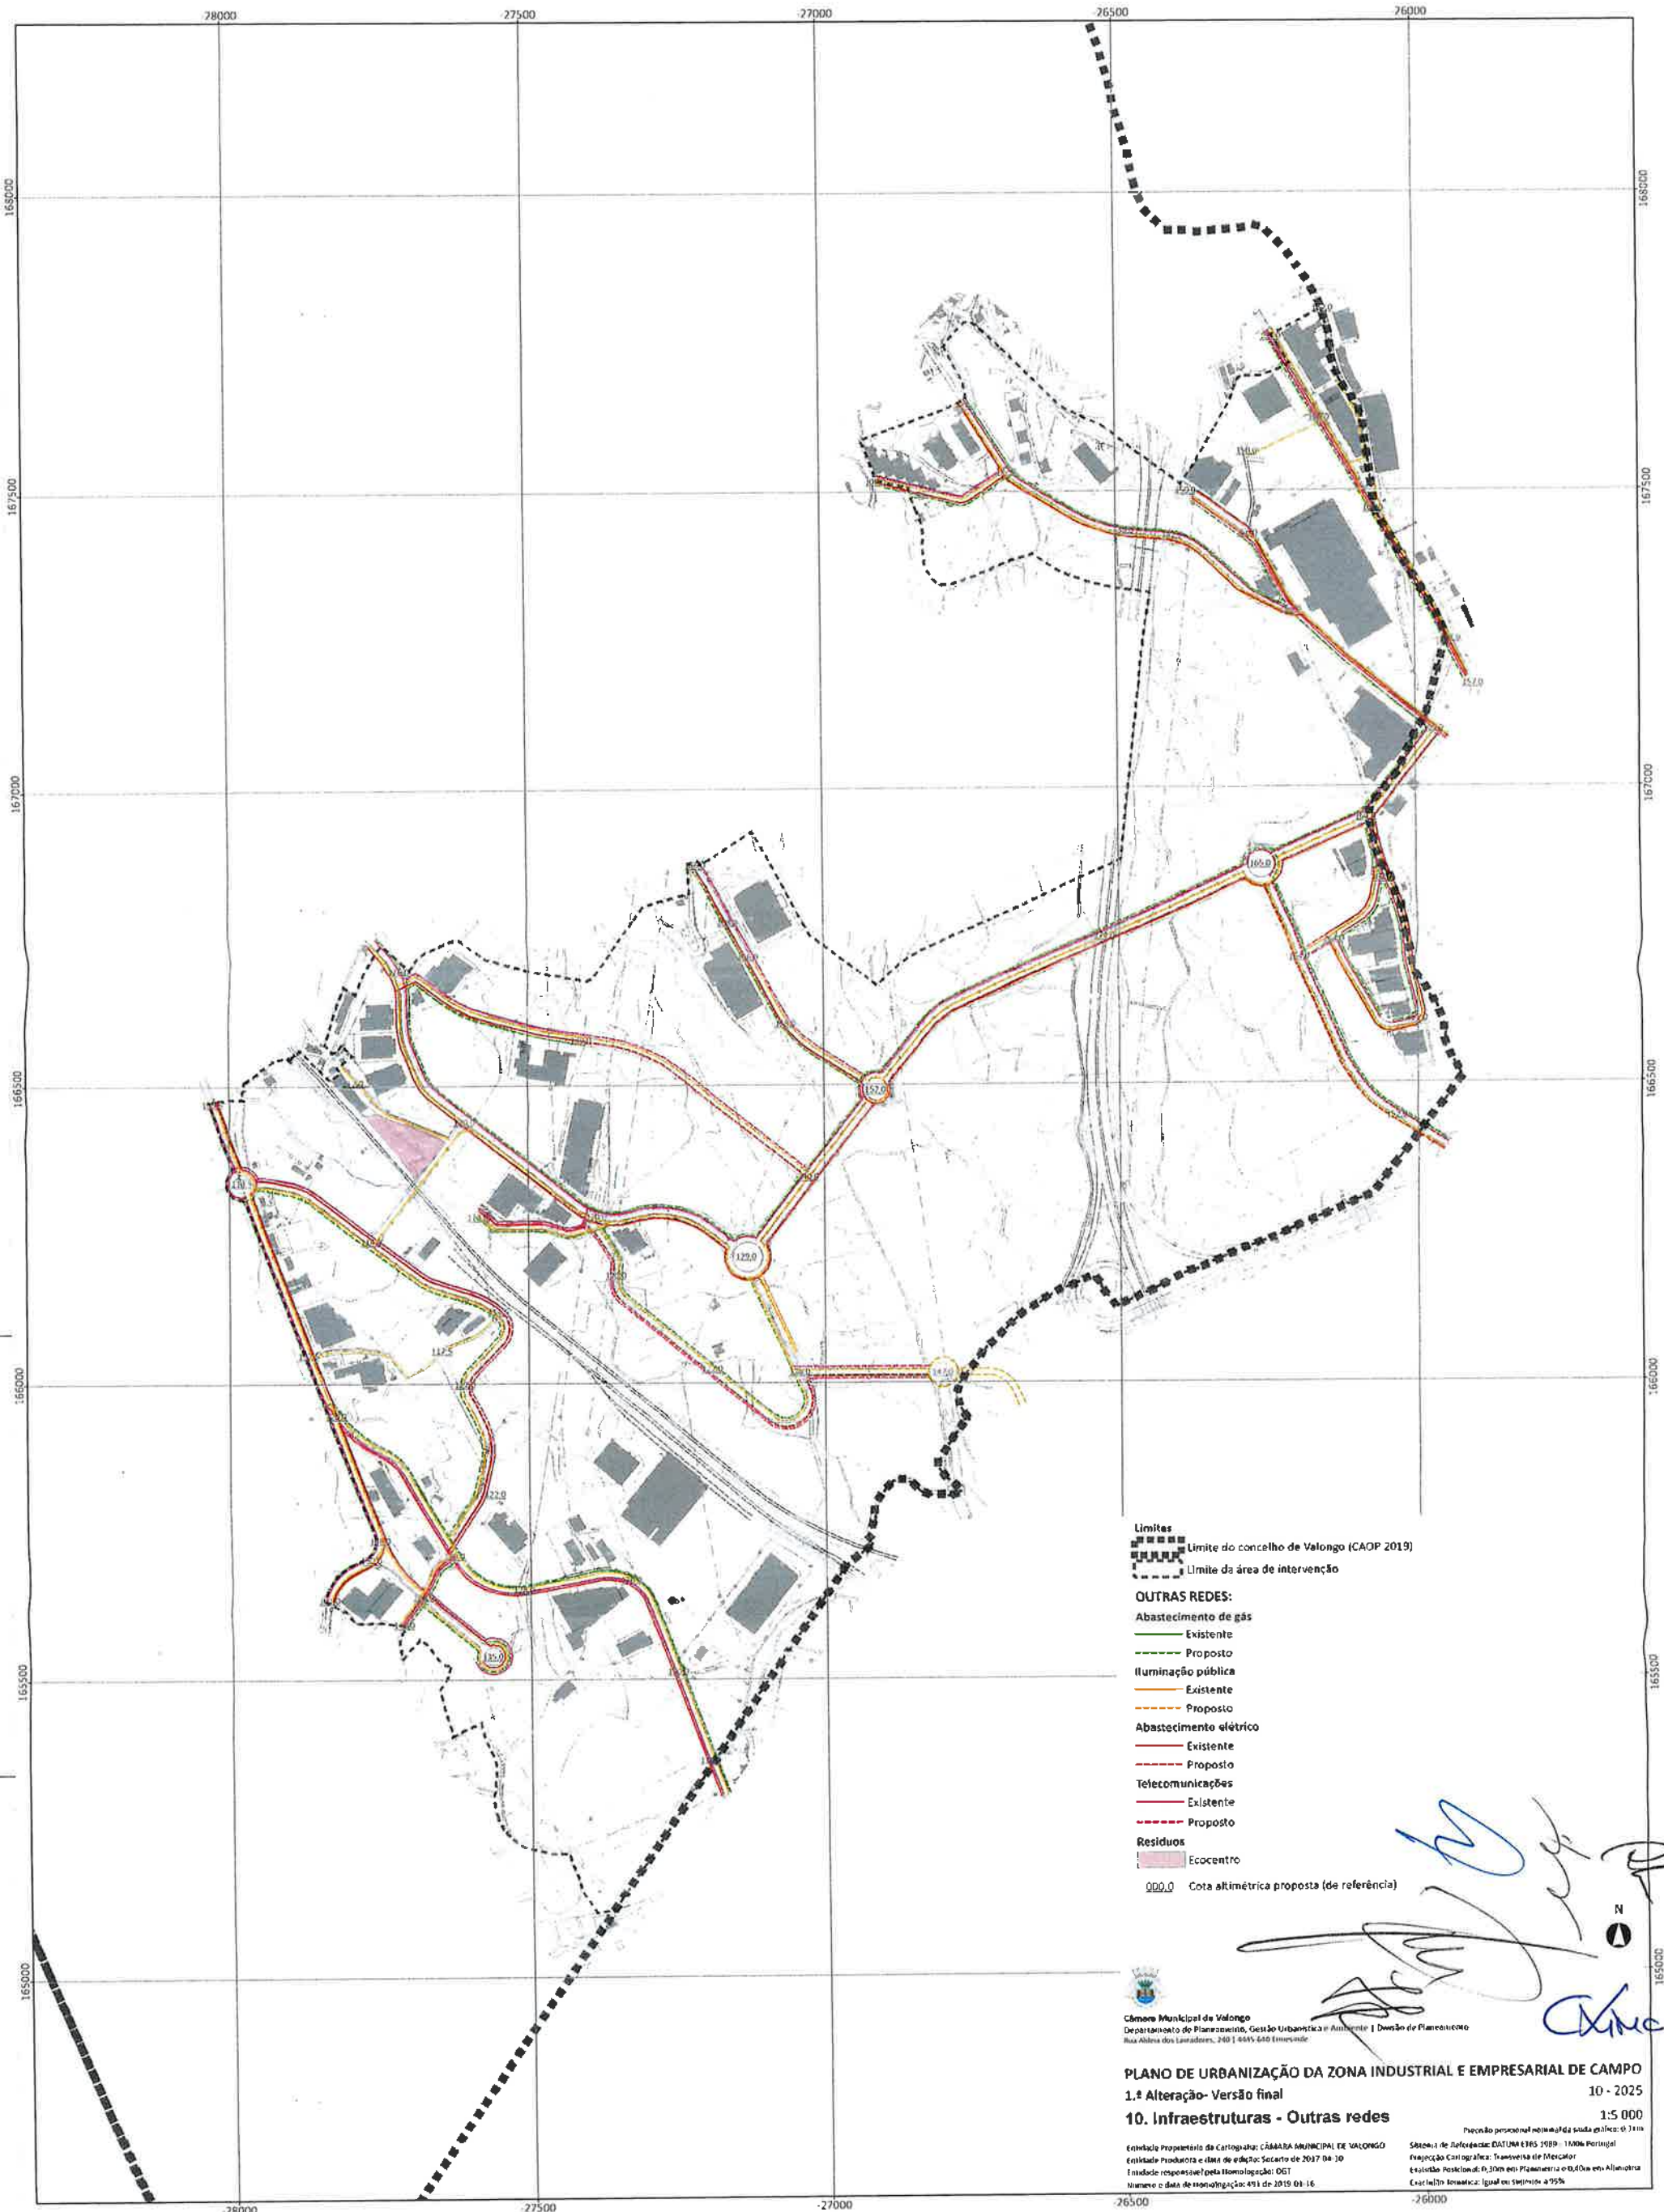

Limites
--- Limite do concelho de Valongo (CAOP 2019)
--- Limite da área de intervenção

OUTRAS REDES:

- Abastecimento de gás**
 - Existente
 - Proposto
- Iluminação pública**
 - Existente
 - Proposto
- Abastecimento elétrico**
 - Existente
 - Proposto
- Telecomunicações**
 - Existente
 - Proposto
- Resíduos**
 - Ecocentro

000,0 Cota altimétrica proposta (de referência)


Câmara Municipal de Valongo
Departamento de Planeamento, Gestão Urbana e Ambiente | Divisão de Planeamento
Rua Almeida dos Santos, 240 | 4645-640 Estremoz

PLANO DE URBANIZAÇÃO DA ZONA INDUSTRIAL E EMPRESARIAL DE CAMPO
1.ª Alteração- Versão final
10. Infraestruturas - Outras redes
10 - 2025
1:5 000

Entidade Proponente da Cartografia: CÂMARA MUNICIPAL DE VALONGO
Entidade Productora e data de edição: Secção de 2017 04 10
Entidade responsável pela homologação: OGI
Número e data de homologação: 491 de 2019 04 16

Sistema de Referência: DATUM ETRS 1989 - 11006 Portugal
Projeção Cartográfica: Transversa de Mercator
Escala Horizontal: 1:30m em Planimetria e 1:30m em Altimetria
Exatidão Horizontal: Igual ou superior a 95%