


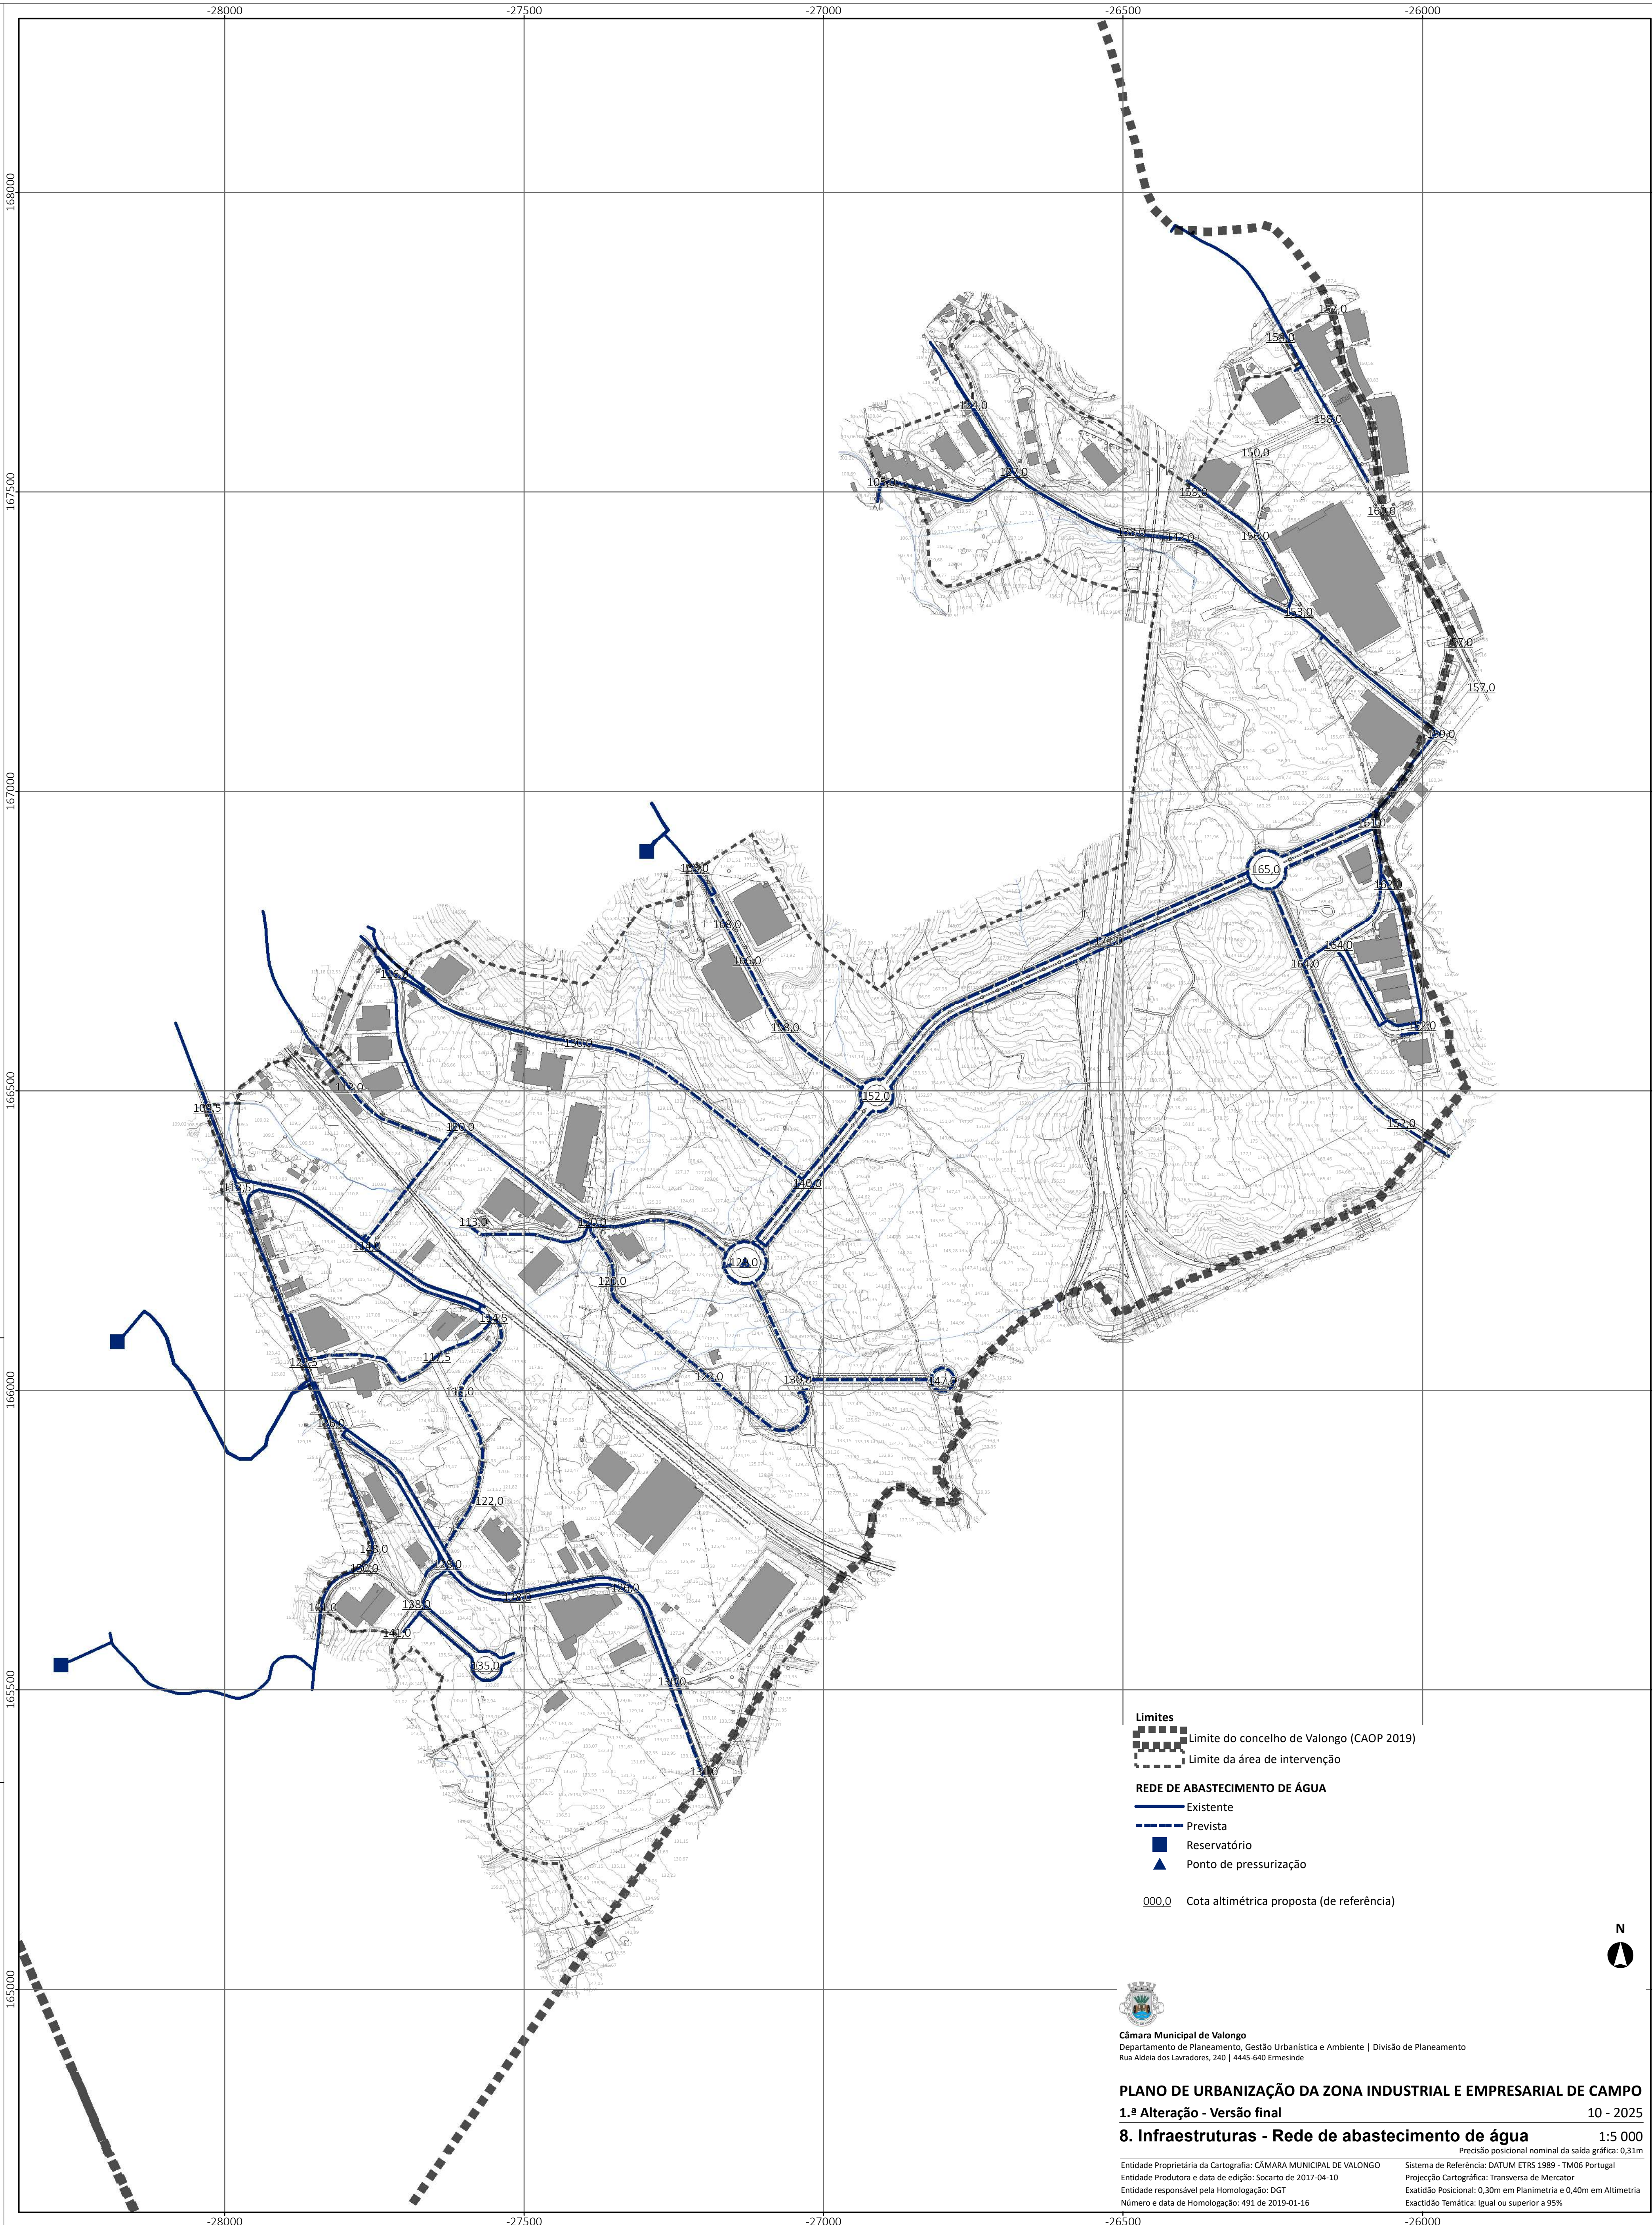

- Límites**
- Limite do concelho de Valongo (CAOP 2019)
 - - - Limite da área de intervenção
- REDE DE ABASTECIMENTO DE ÁGUA**
- Existente
 - - - Prevista
 - Reservatório
 - ▲ Ponto de pressurização
- 000,0 Cota altimétrica proposta (de referência)




Câmara Municipal de Valongo
Departamento de Planeamento, Gestão Urbanística e Ambiente | Divisão de Planeamento
Rua Aldeia dos Lavradores, 240 | 4445-640 Ermesinde

PLANO DE URBANIZAÇÃO DA ZONA INDUSTRIAL E EMPRESARIAL DE CAMPO
1.ª Alteração - Versão final 10 - 2025

8. Infraestruturas - Rede de abastecimento de água 1:5 000

Precisão posicional nominal da saída gráfica: 0,31m

Entidade Proprietária da Cartografia: CÂMARA MUNICIPAL DE VALONGO	Sistema de Referência: DATUM ETRS 1989 - TM06 Portugal
Entidade Produtora e data de edição: Socarto de 2017-04-10	Projeção Cartográfica: Transversa de Mercator
Entidade responsável pela Homologação: DGT	Exactidão Posicional: 0,30m em Planimetria e 0,40m em Altimetria
Número e data de Homologação: 491 de 2019-01-16	Exactidão Temática: Igual ou superior a 95%

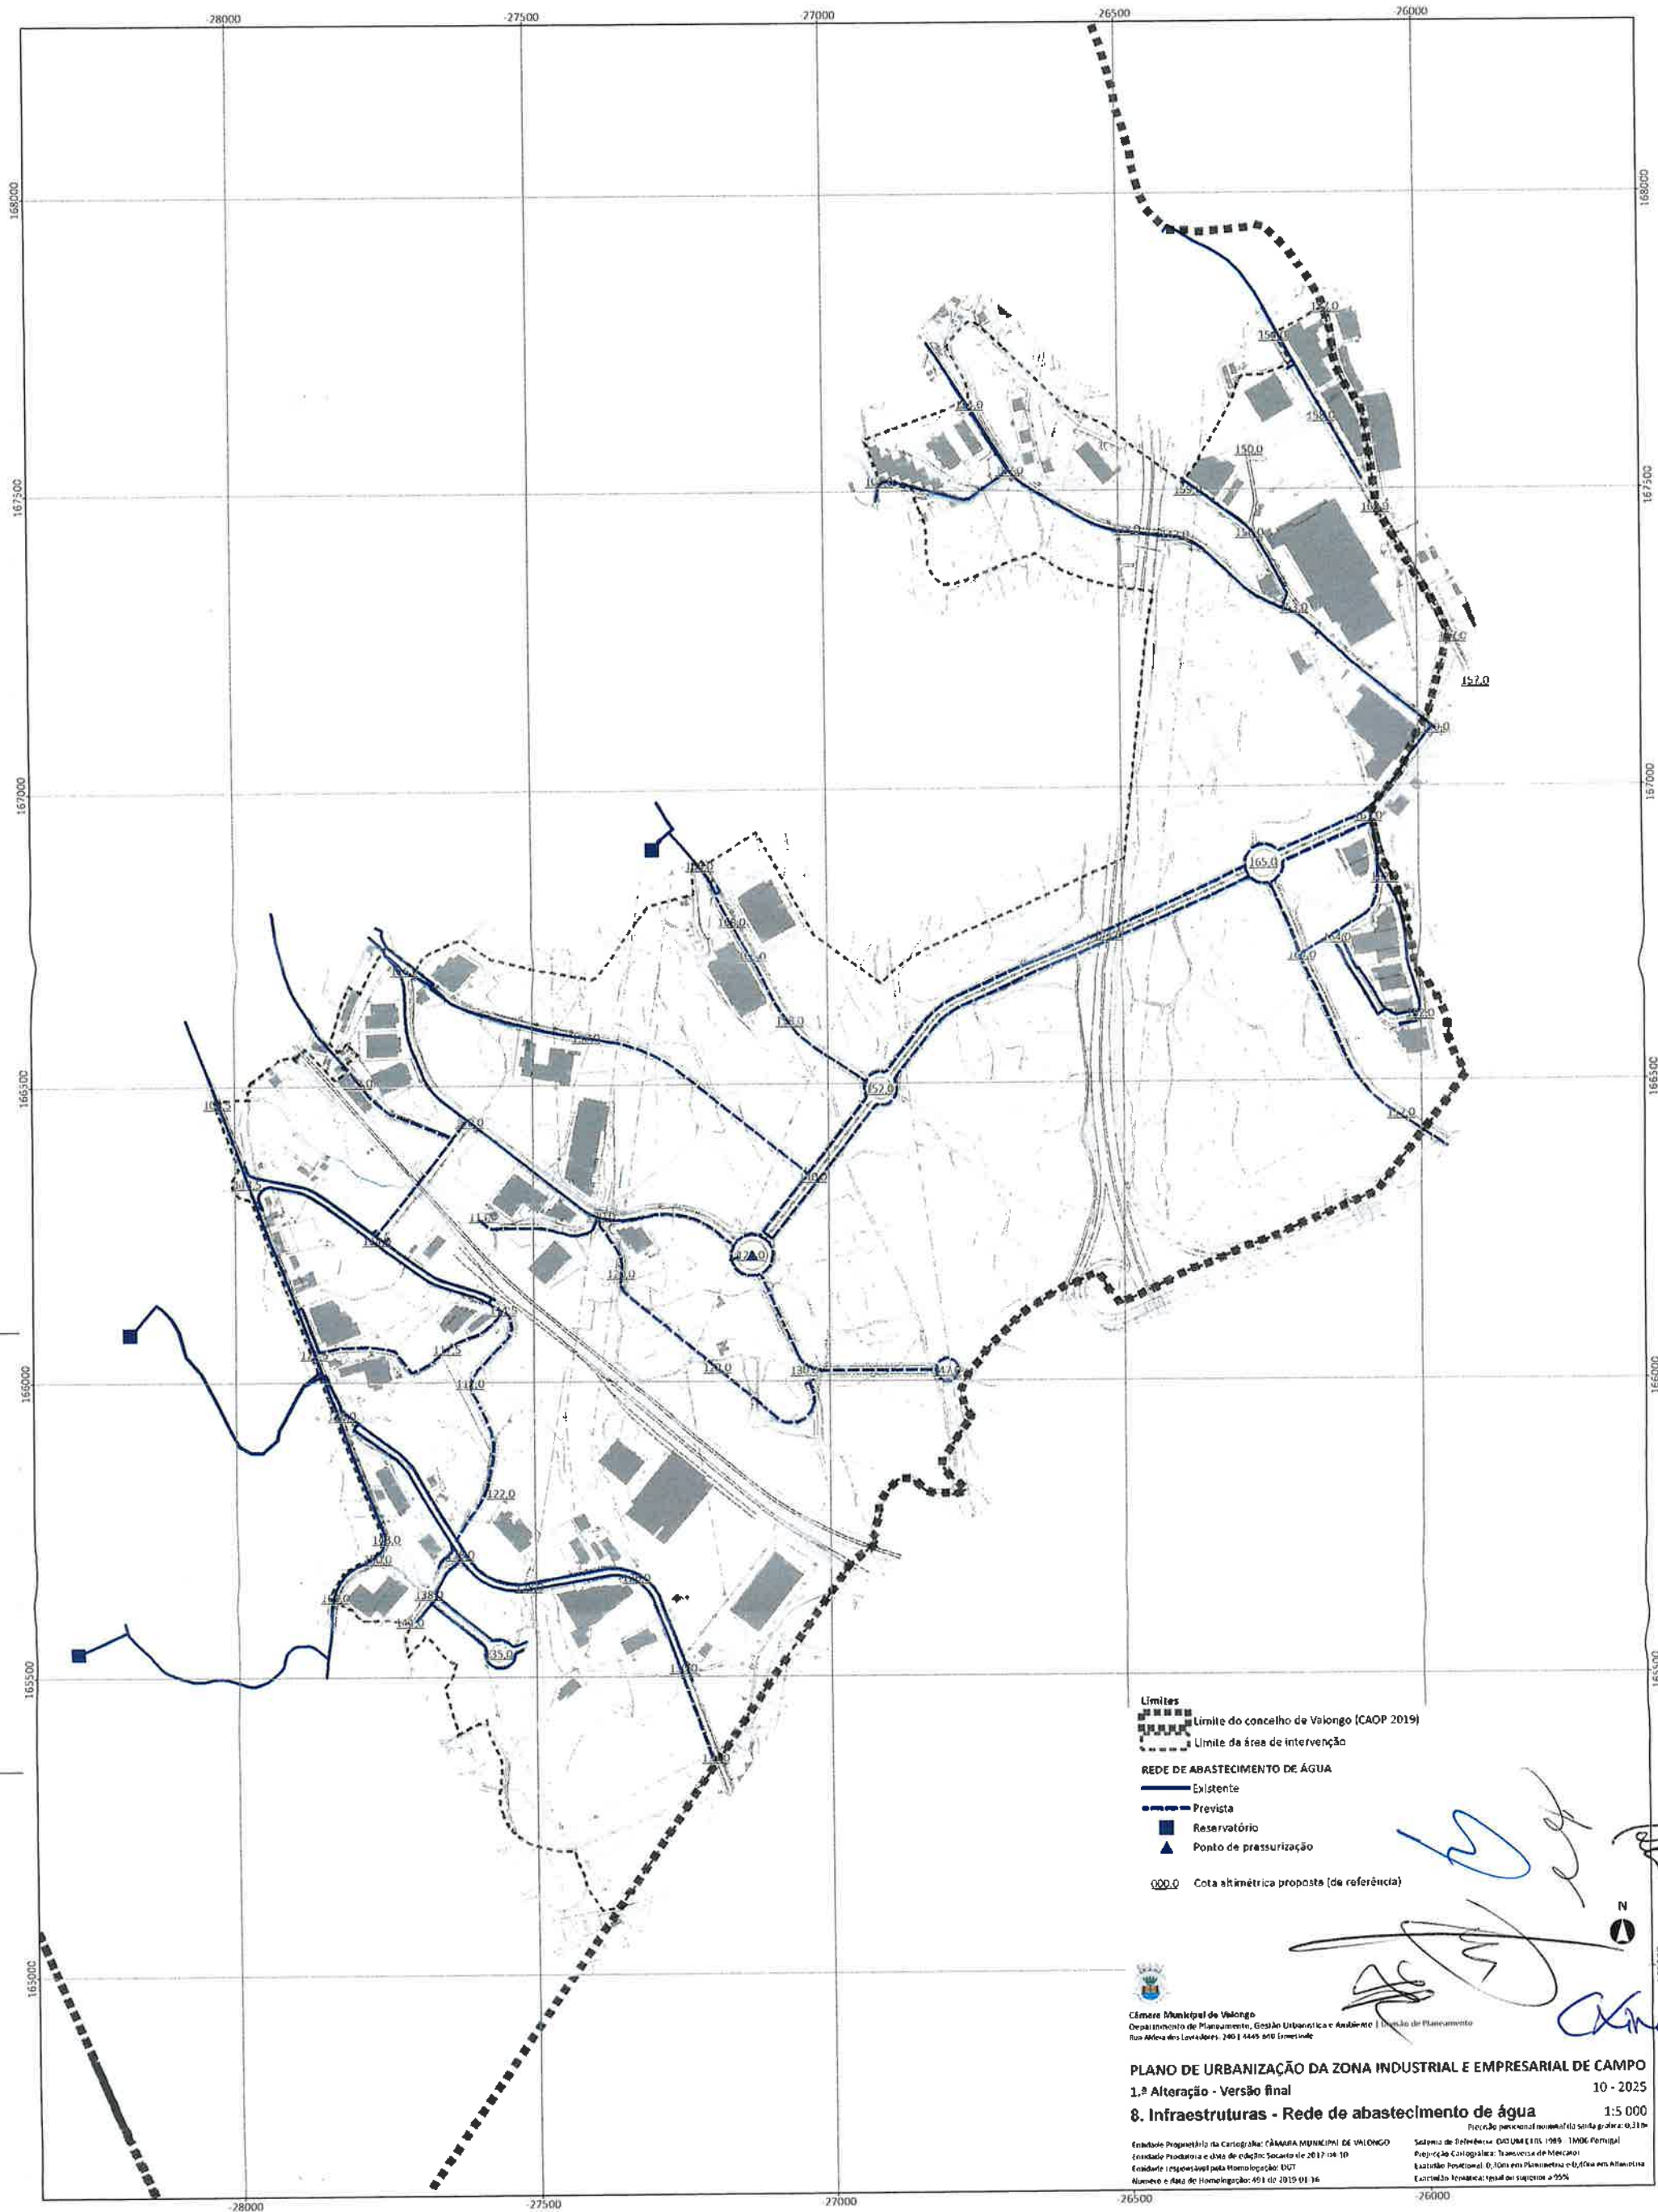

- Limites**
- Limite do concelho de Valongo (CAOP 2019)
 - Limite da área de intervenção
- REDE DE ABASTECIMENTO DE ÁGUA**
- Existente
 - Prevista
- Reservatório
- Ponto de pressurização
- Cota altimétrica proposta (de referência)


Câmara Municipal de Valongo
Departamento de Planeamento, Gestão Urbânica e Ambiente | Direção de Planeamento
Rua Afonso dos Lavadores, 240 | 4445-910 Ericeira

PLANO DE URBANIZAÇÃO DA ZONA INDUSTRIAL E EMPRESARIAL DE CAMPO
1.ª Alteração - Versão final 10 - 2025
8. Infraestruturas - Rede de abastecimento de água 1:5 000

Entidade Promotora do Cartógrafo: CÂMARA MUNICIPAL DE VALONGO
Entidade Promotora e obra de edição: Sotat 2017 100 10
Entidade responsável pela Homologação: DUT
Número e data de Homologação: 493 de 2019 01 16

Sistema de Referência: DATUM ETRS 1989 - TM06 Portugal
Projeção Cartográfica: Transversa de Mercator
Escala Horizontal: 1:5000 em Planimetria e 1:5000 em Altimetria
Curvatura Vertical: Igual ao terreno a 95%