



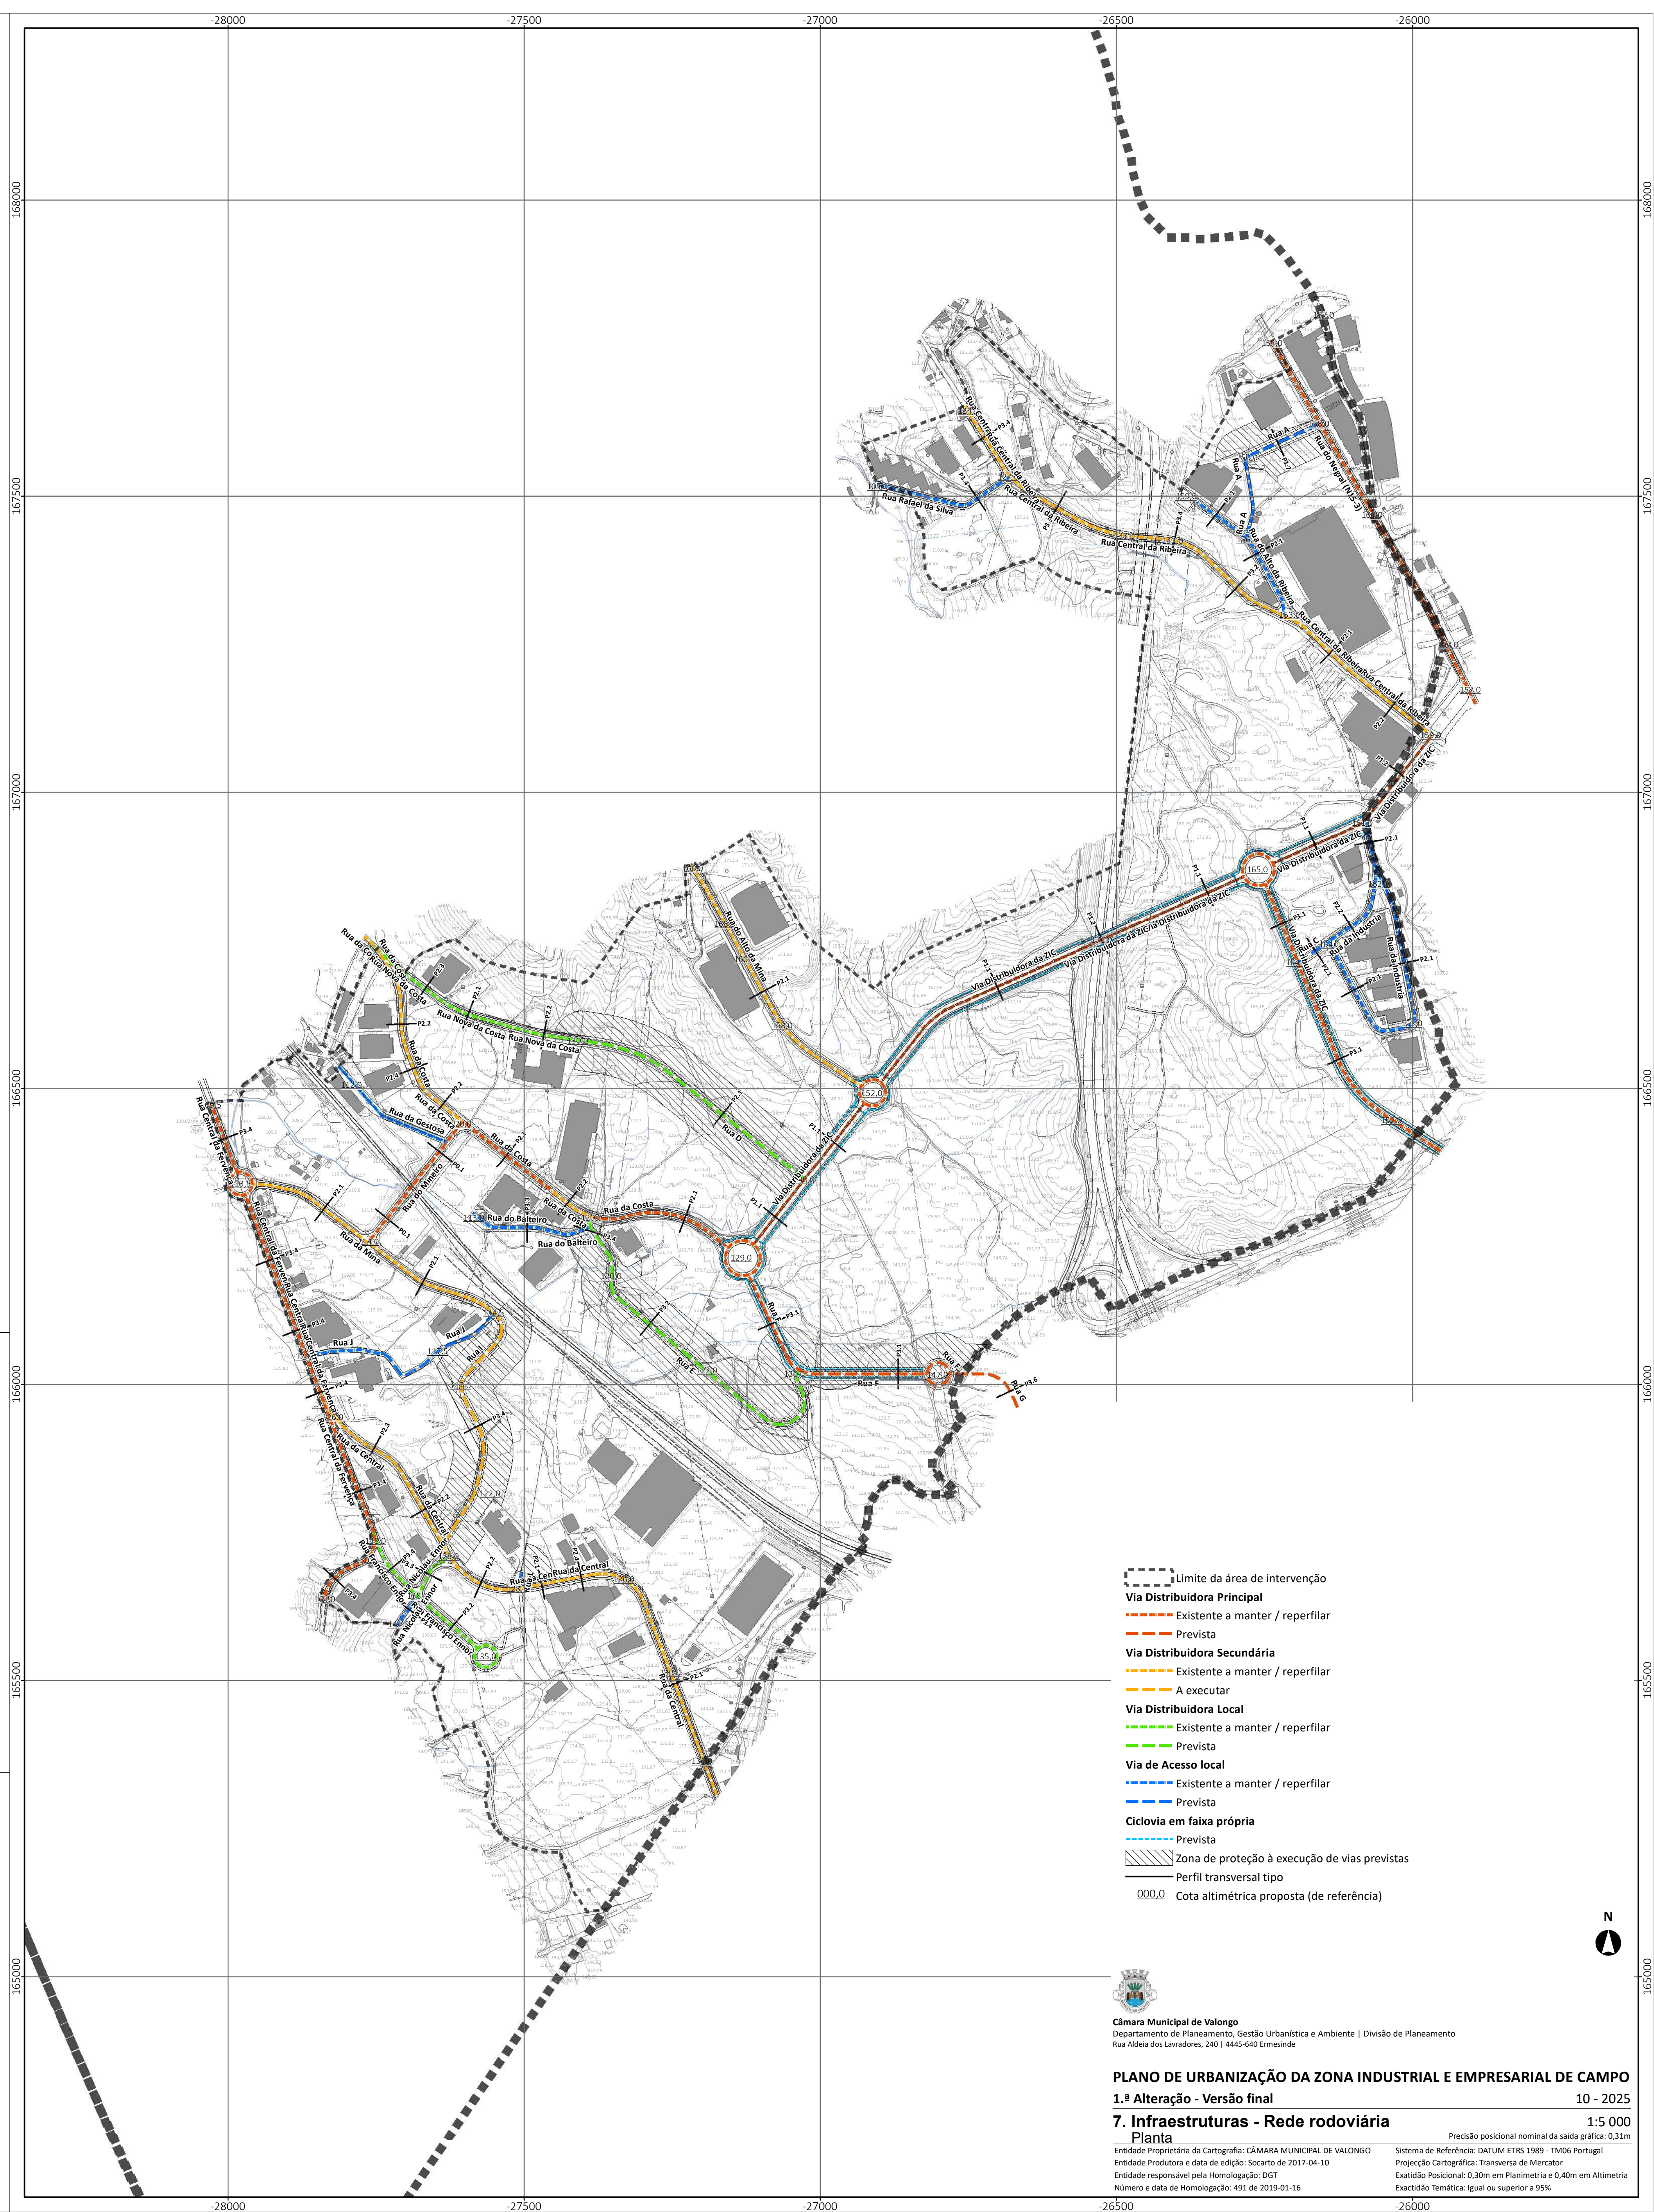

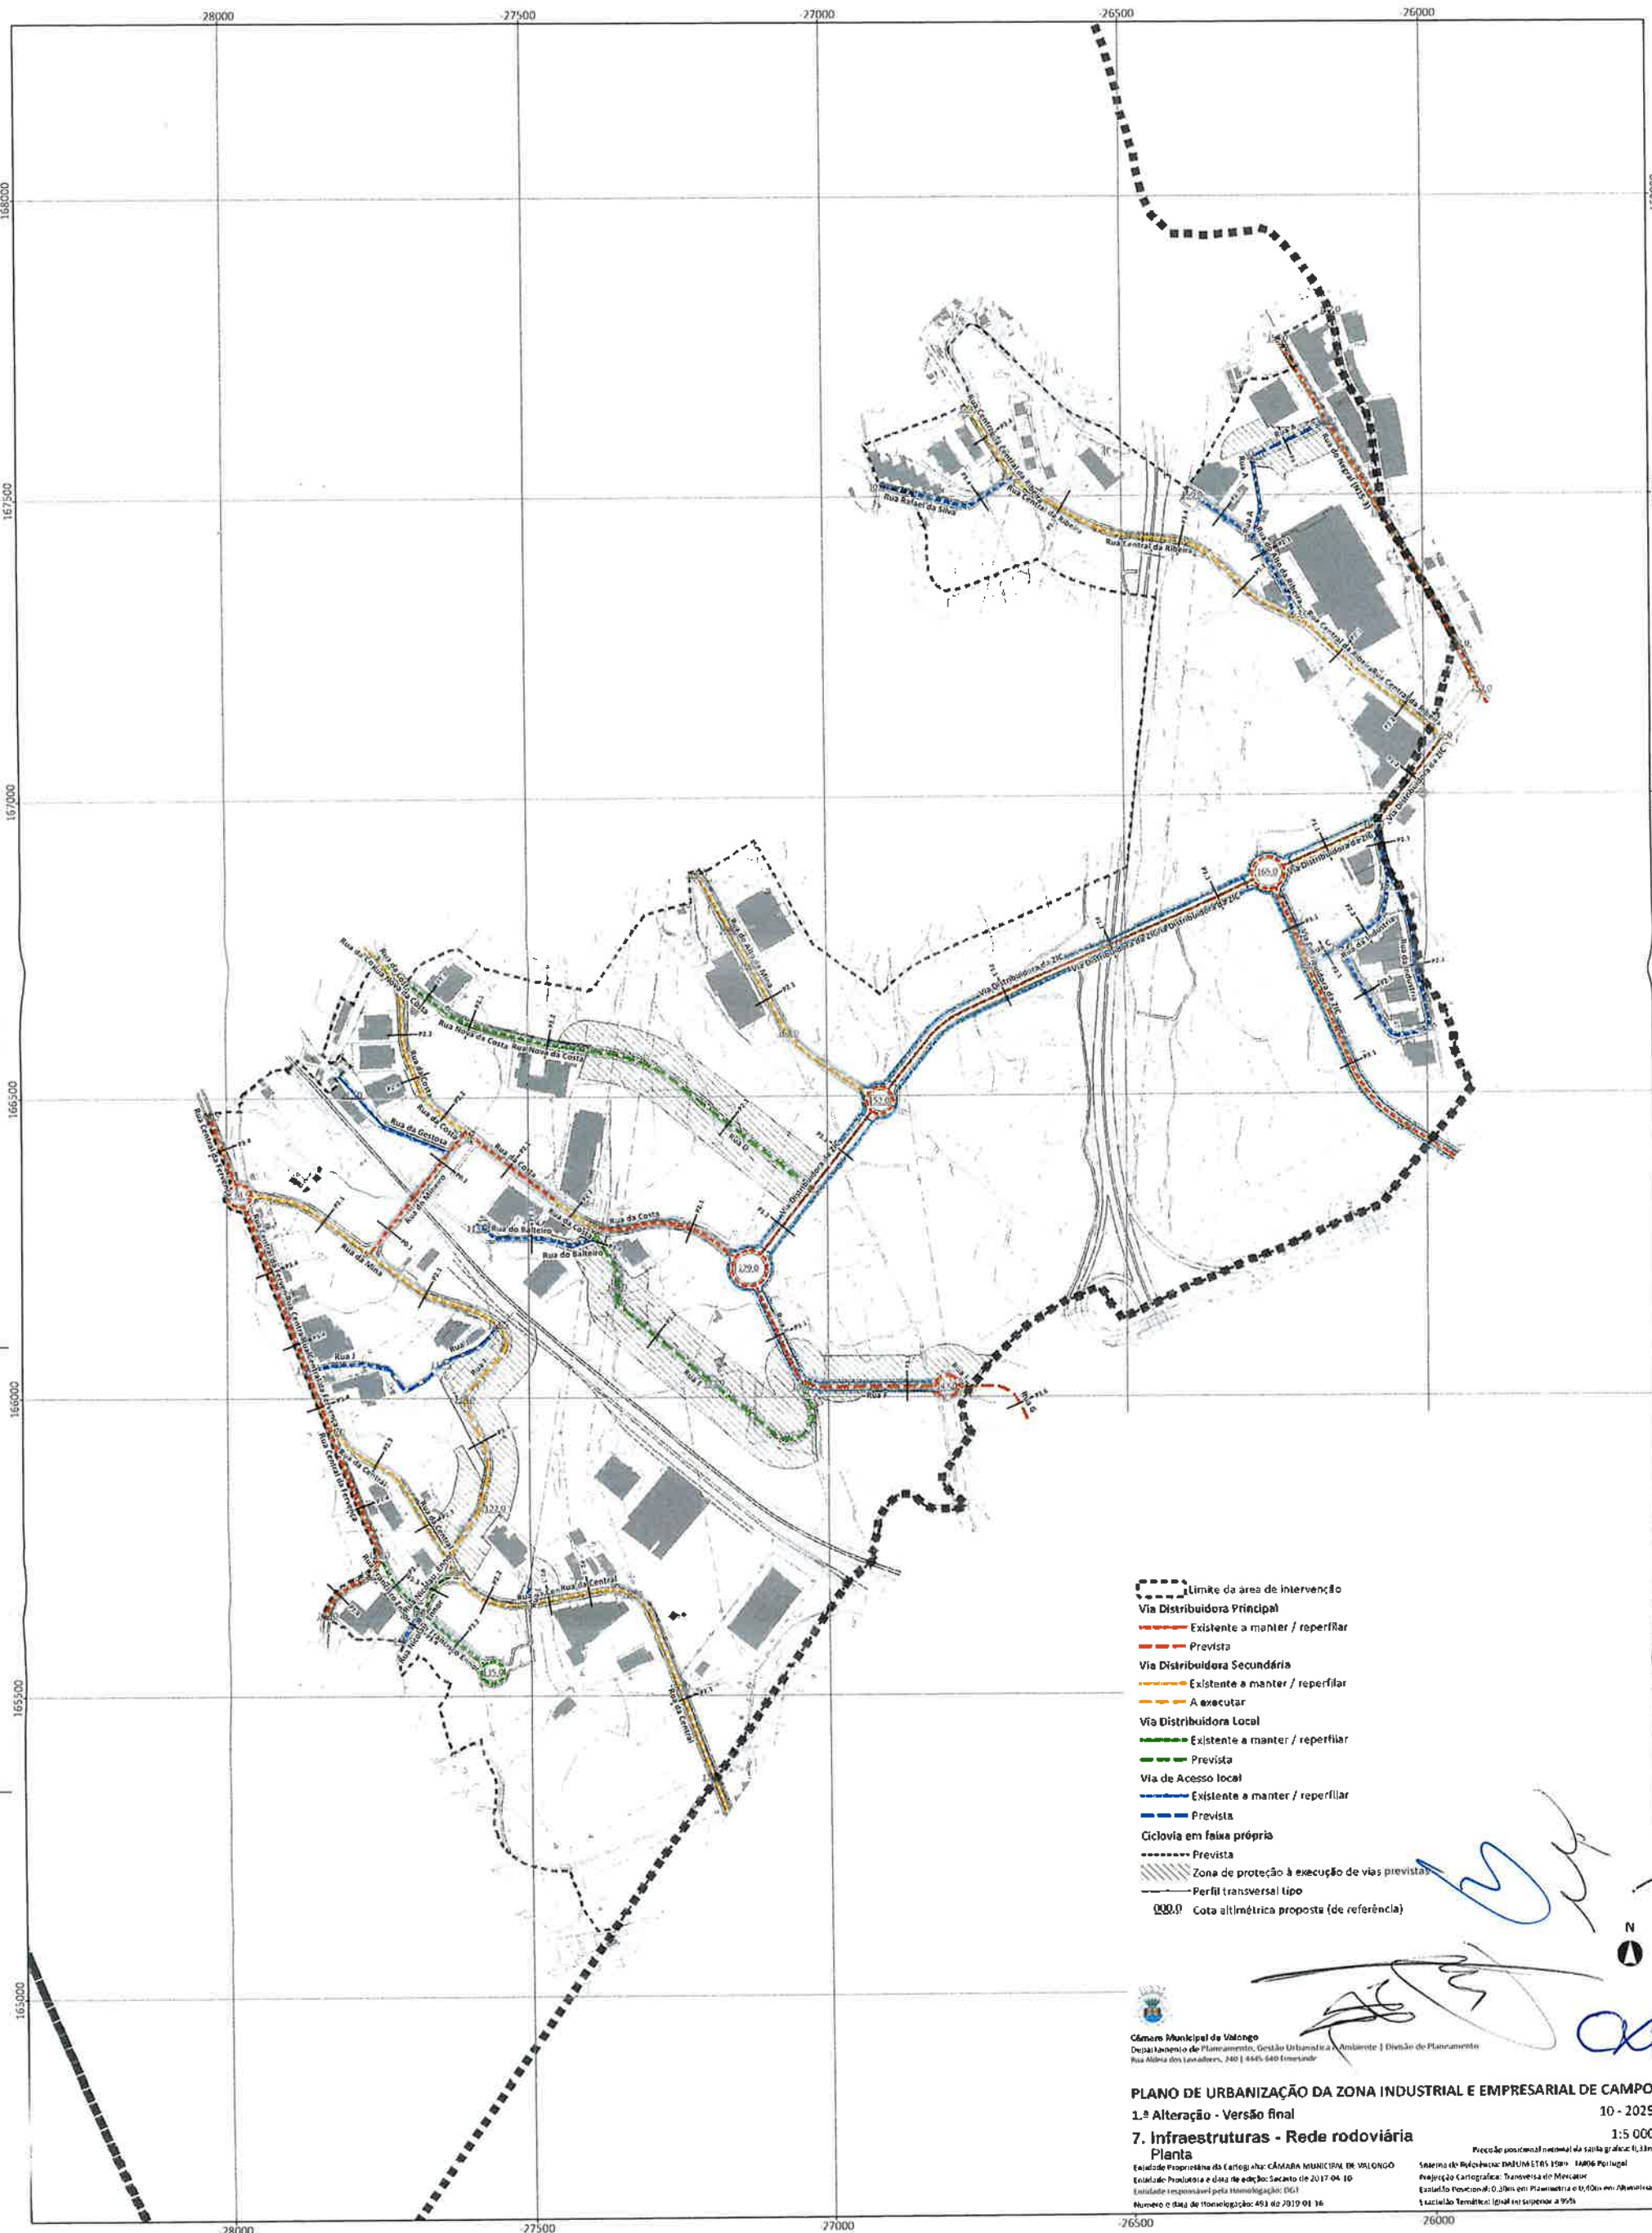

- Limite da área de intervenção
- Via Distribuidora Principal
 - Existente a manter / reperfilar
 - Prevista
- Via Distribuidora Secundária
 - Existente a manter / reperfilar
 - A executar
- Via Distribuidora Local
 - Existente a manter / reperfilar
 - Prevista
- Via de Acesso local
 - Existente a manter / reperfilar
 - Prevista
- Ciclovias em faixa própria
 - Prevista
- Zona de proteção à execução de vias previstas
- Perfil transversal tipo
- 000.0 Cota altimétrica proposta (de referência)

Câmara Municipal de Valongo

PLANO DE URBANIZAÇÃO DA ZONA INDUSTRIAL E EMPRESARIAL DE CAMPO
1.ª Alteração - Versão final
10 - 2025

7. Infraestruturas - Rede rodoviária
Planta



