


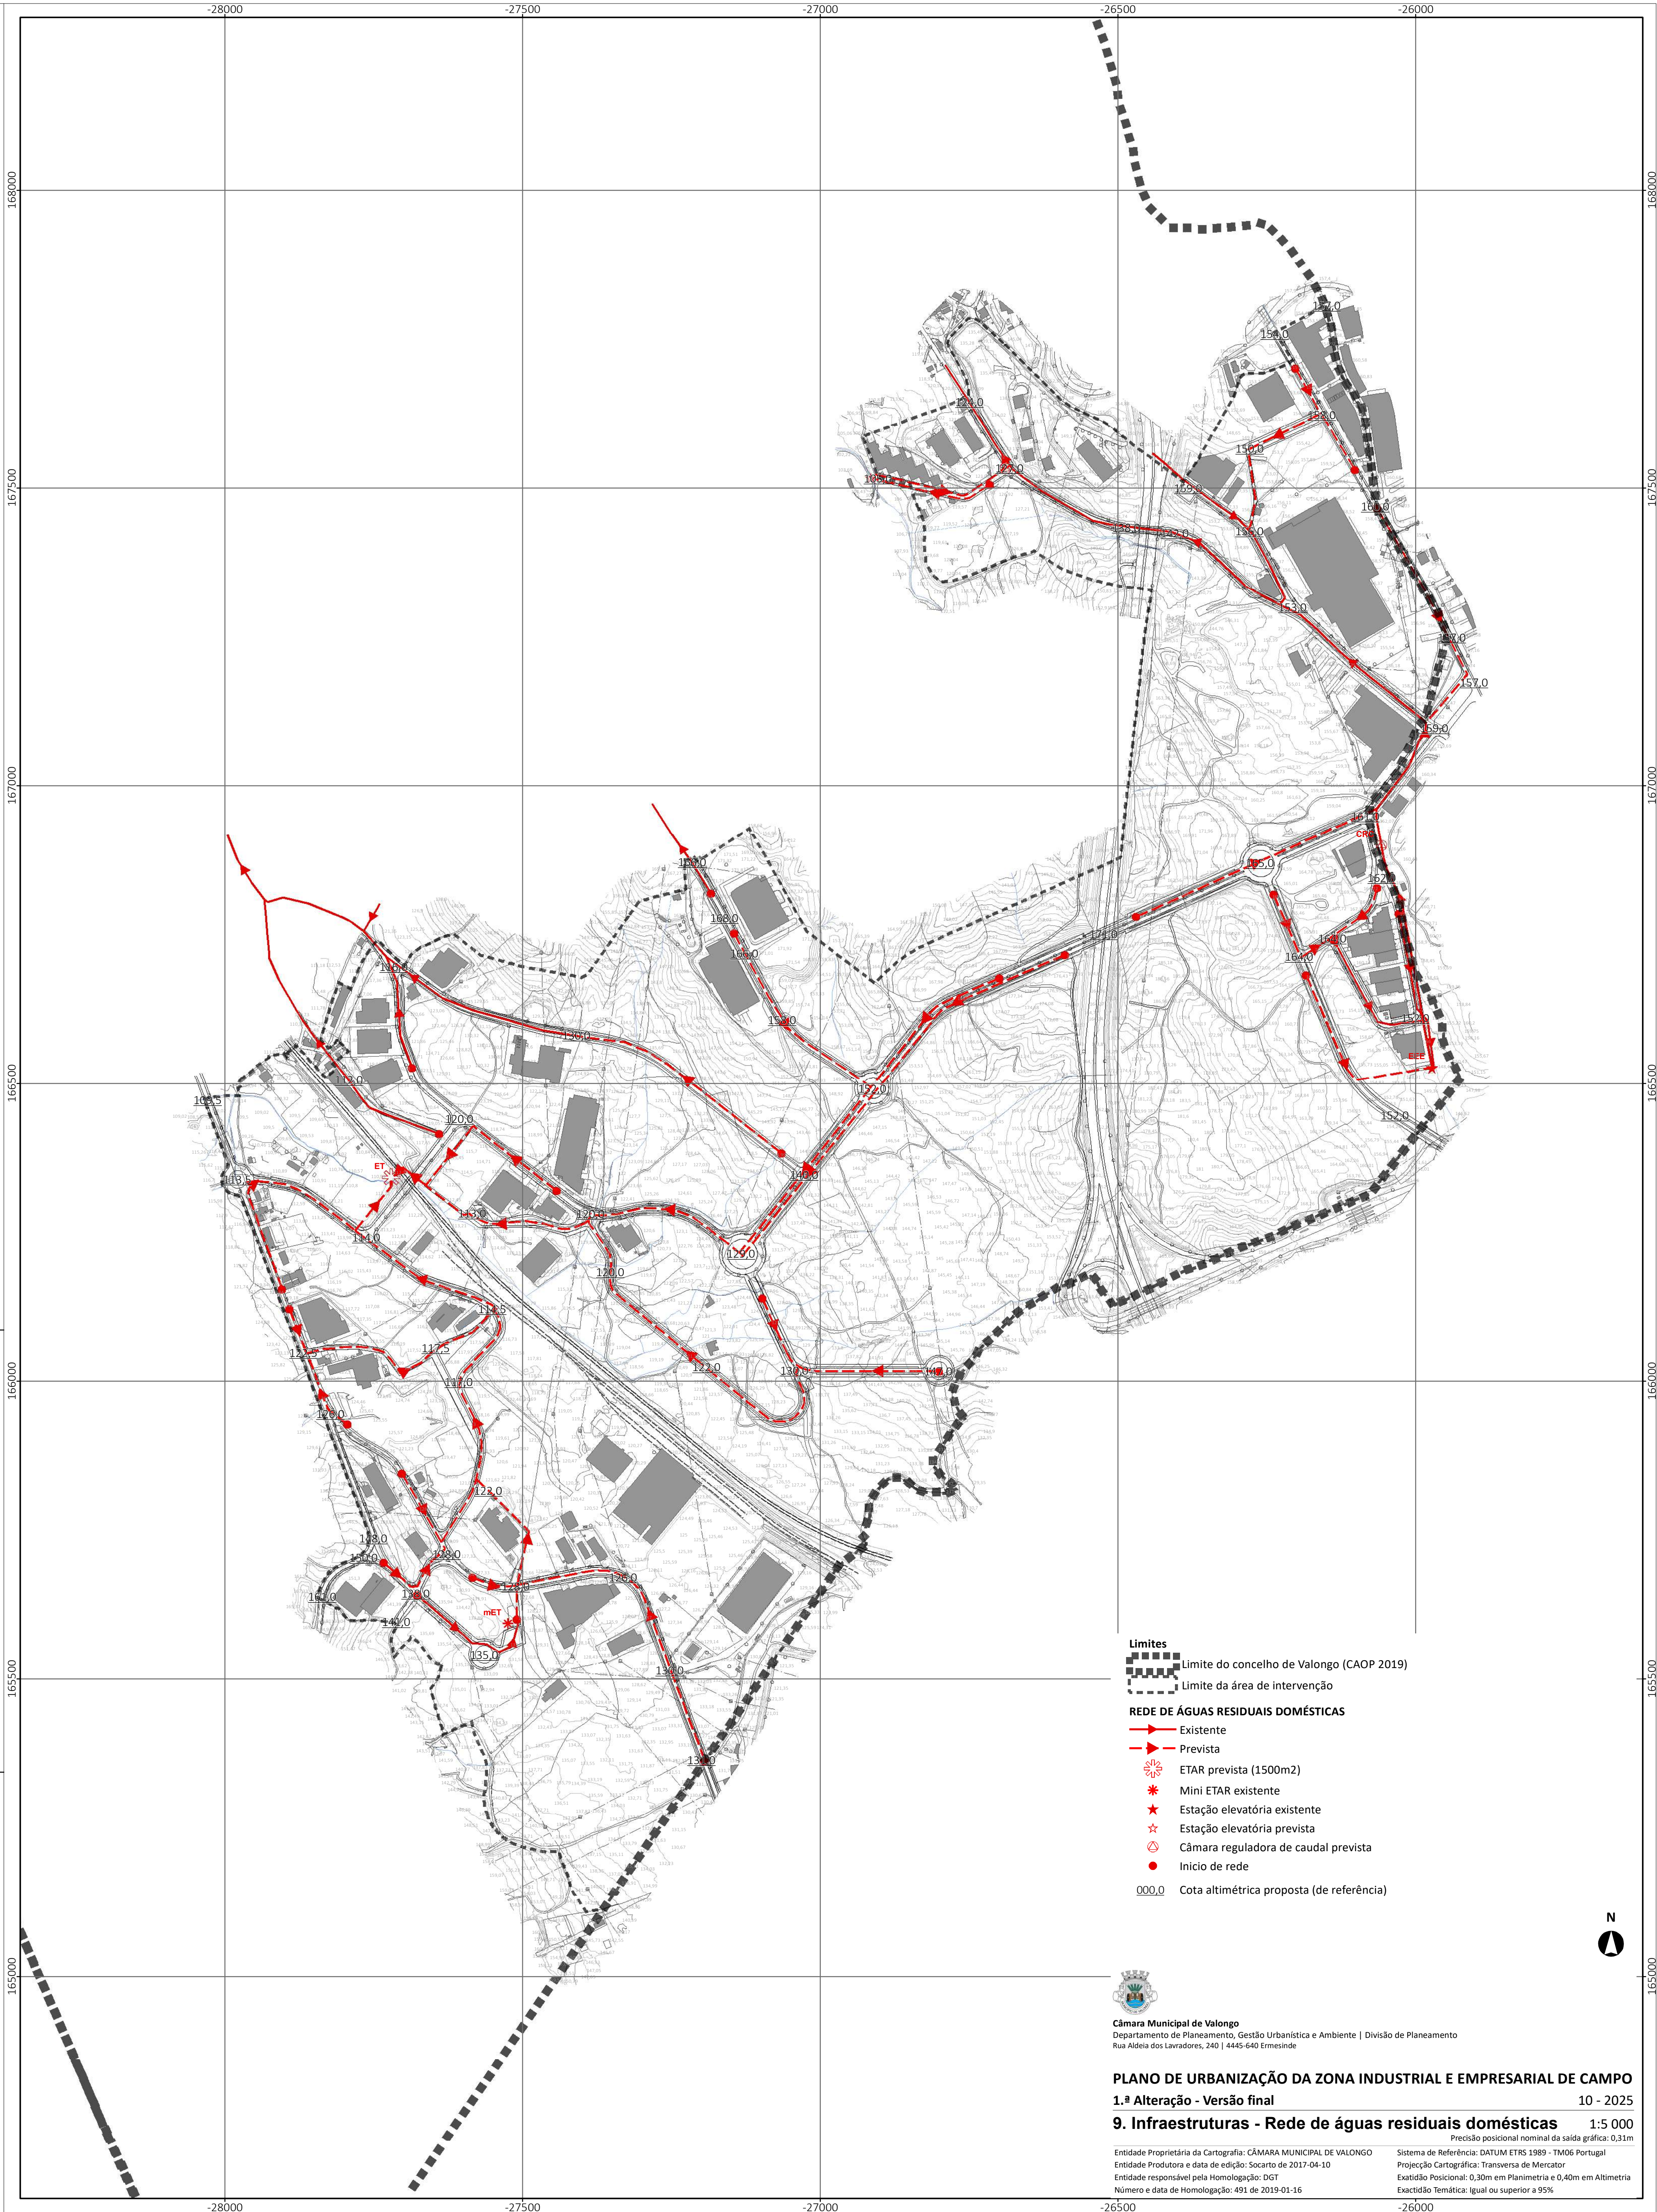

- Limites**
- Limites do concelho de Valongo (CAOP 2019)
 - Limites da área de intervenção
- REDE DE ÁGUAS RESIDUAIS DOMÉSTICAS**
- Existente
 - Prevista
 - ETAR prevista (1500m2)
 - Mini ETAR existente
 - Estação elevatória existente
 - Estação elevatória prevista
 - Câmara reguladora de caudal prevista
 - Início de rede
 - 000,0 Cota altimétrica proposta (de referência)



Câmara Municipal de Valongo
Departamento de Planeamento, Gestão Urbanística e Ambiente | Divisão de Planeamento
Rua Aldeia dos Lavradores, 240 | 4445-640 Ermesinde


PLANO DE URBANIZAÇÃO DA ZONA INDUSTRIAL E EMPRESARIAL DE CAMPO
1.ª Alteração - Versão final 10 - 2025

9. Infraestruturas - Rede de águas residuais domésticas 1:5 000

Precisão posicional nominal da saída gráfica: 0,31m

Entidade Proprietária da Cartografia: CÂMARA MUNICIPAL DE VALONGO	Sistema de Referência: DATUM ETRS 1989 - TM06 Portugal
Entidade Produtora e data de edição: Socarto de 2017-04-10	Projeção Cartográfica: Transversa de Mercator
Entidade responsável pela Homologação: DGT	Exactidão Posicional: 0,30m em Planimetria e 0,40m em Altimetria
Número e data de Homologação: 491 de 2019-01-16	Exactidão Temática: Igual ou superior a 95%



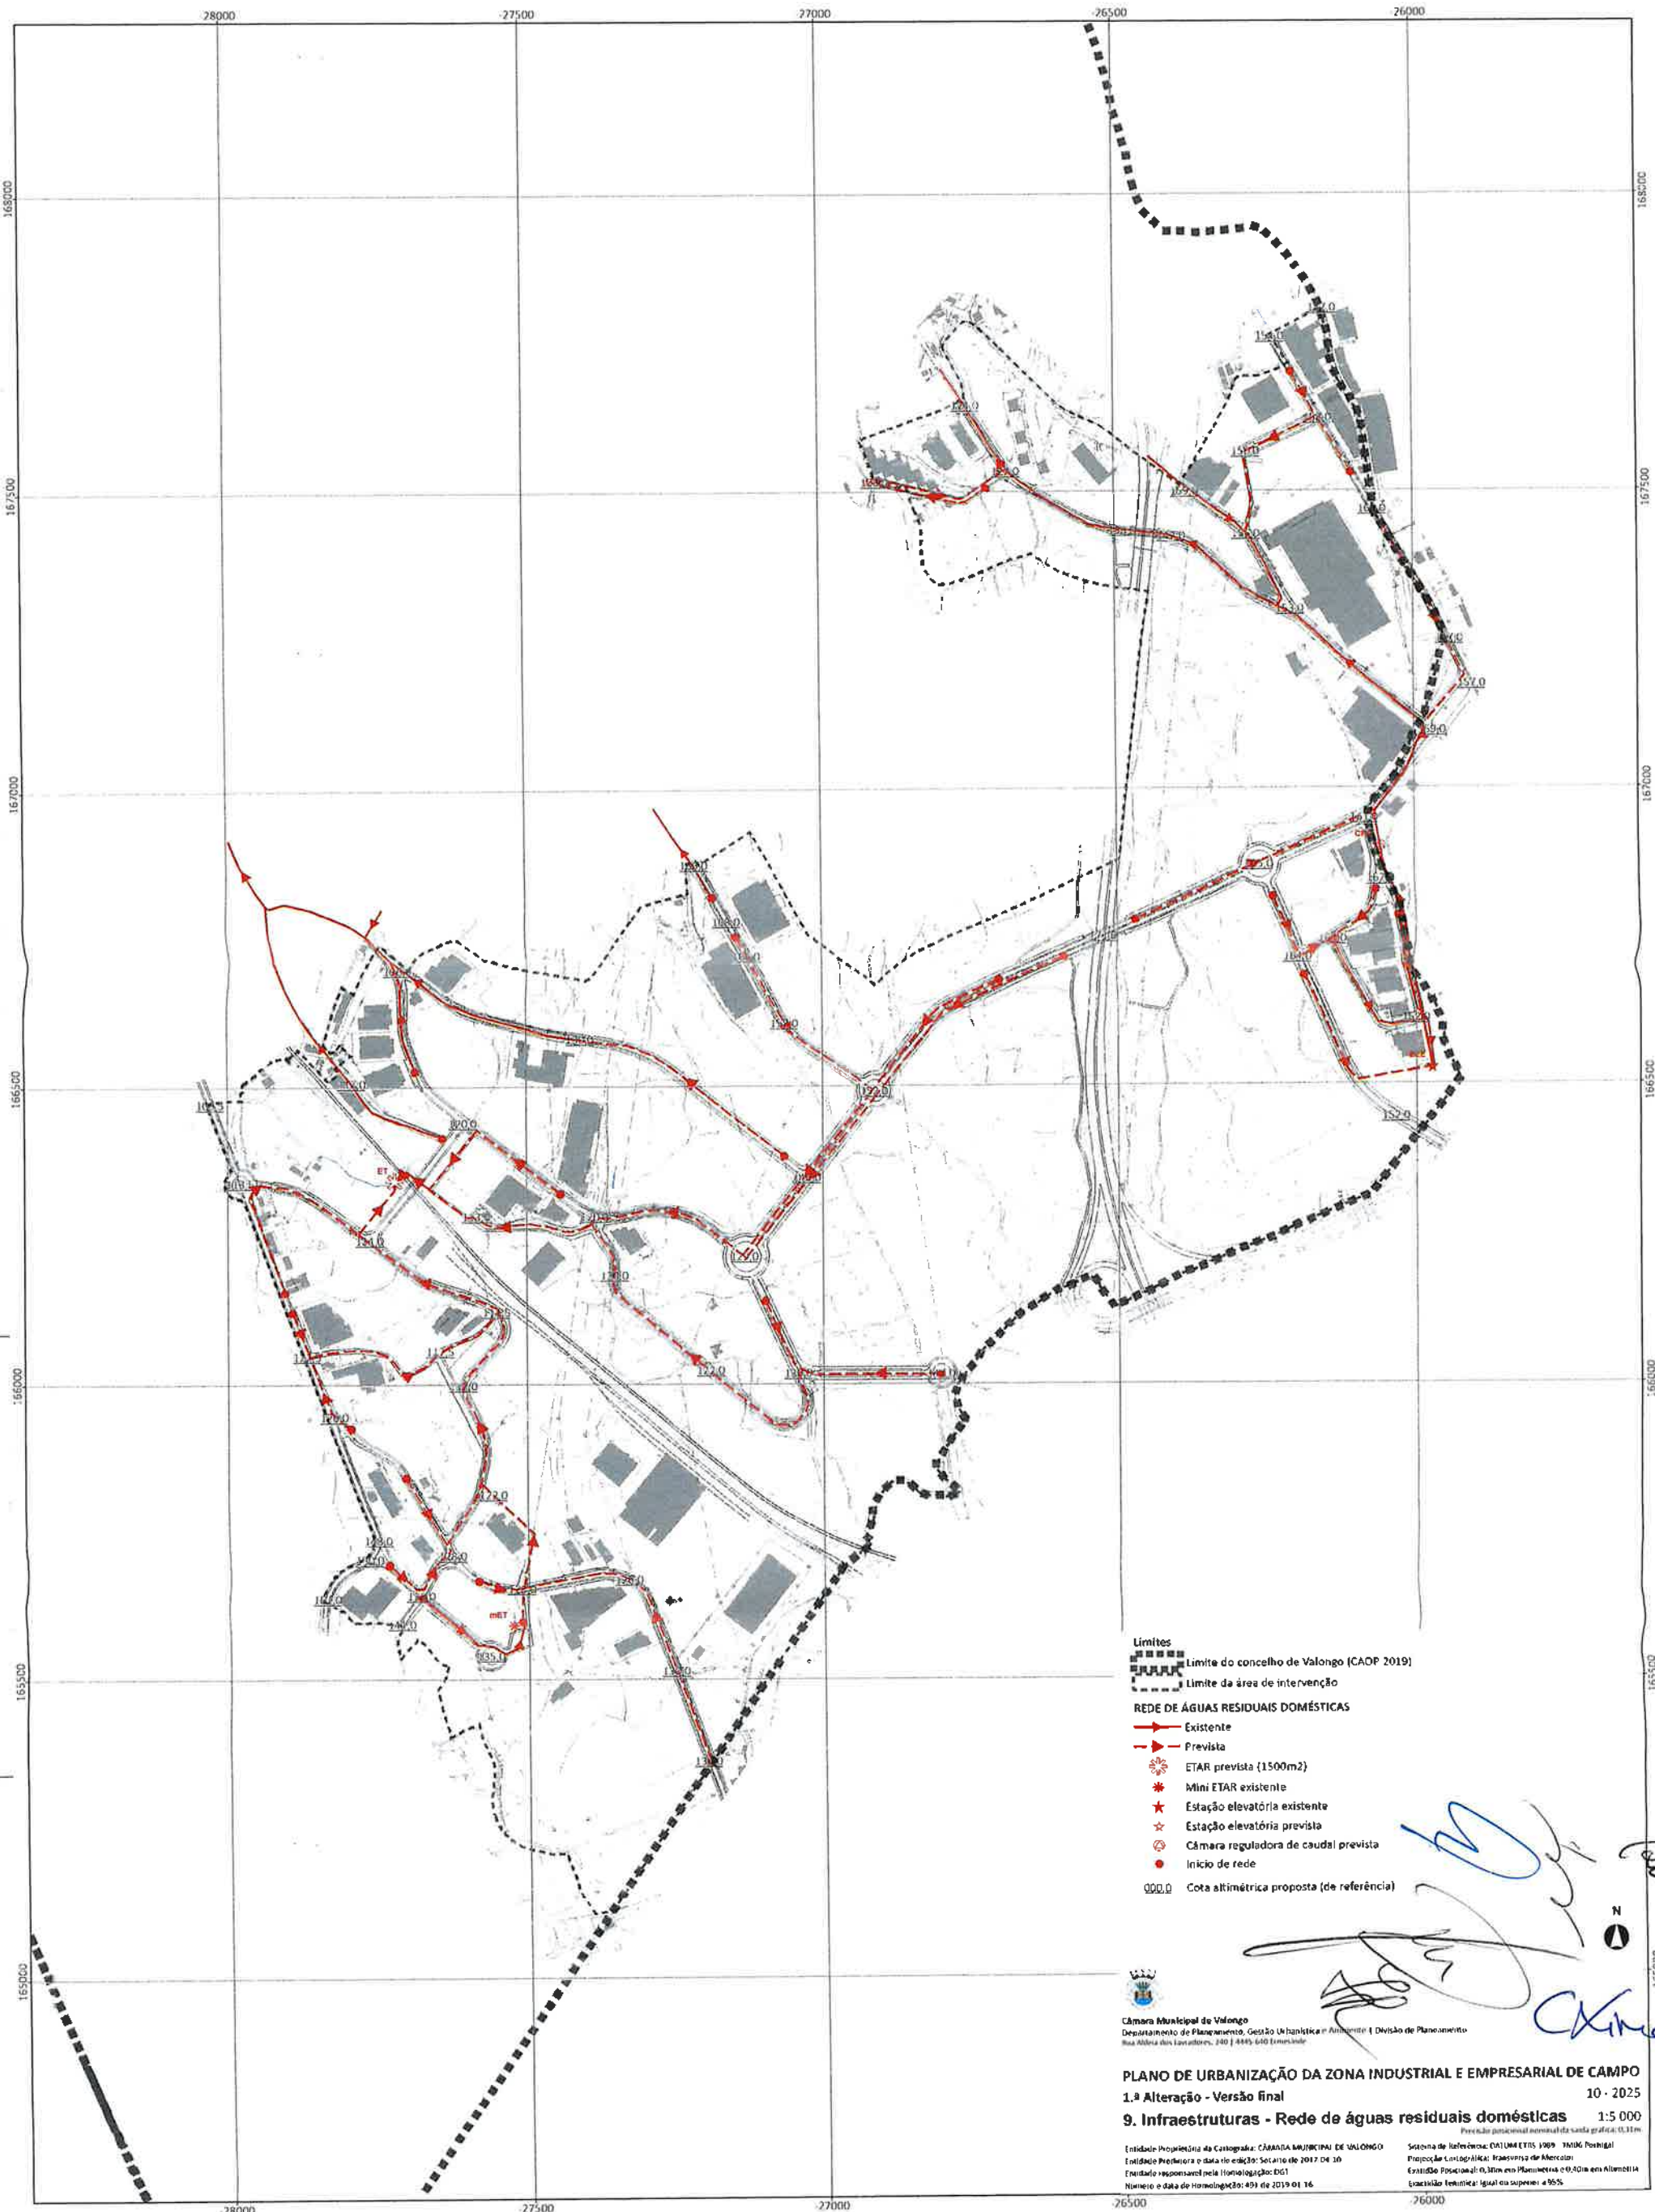

- Limites**
- Limites do concelho de Valongo (CAOP 2019)
 - Limite da área de intervenção
- REDE DE ÁGUAS RESIDUAIS DOMÉSTICAS**
- Existente
 - Previsão
 - ETAR prevista (1500m²)
 - Mini ETAR existente
 - Estação elevatória existente
 - Estação elevatória prevista
 - Câmara reguladora de caudal prevista
 - Início de rede
 - 000,0 Cota altimétrica proposta (de referência)