
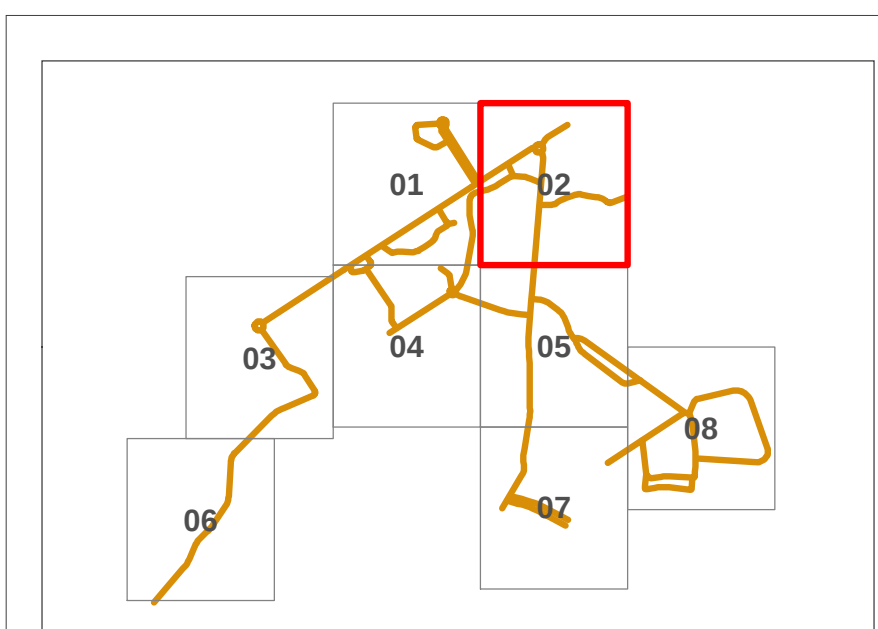
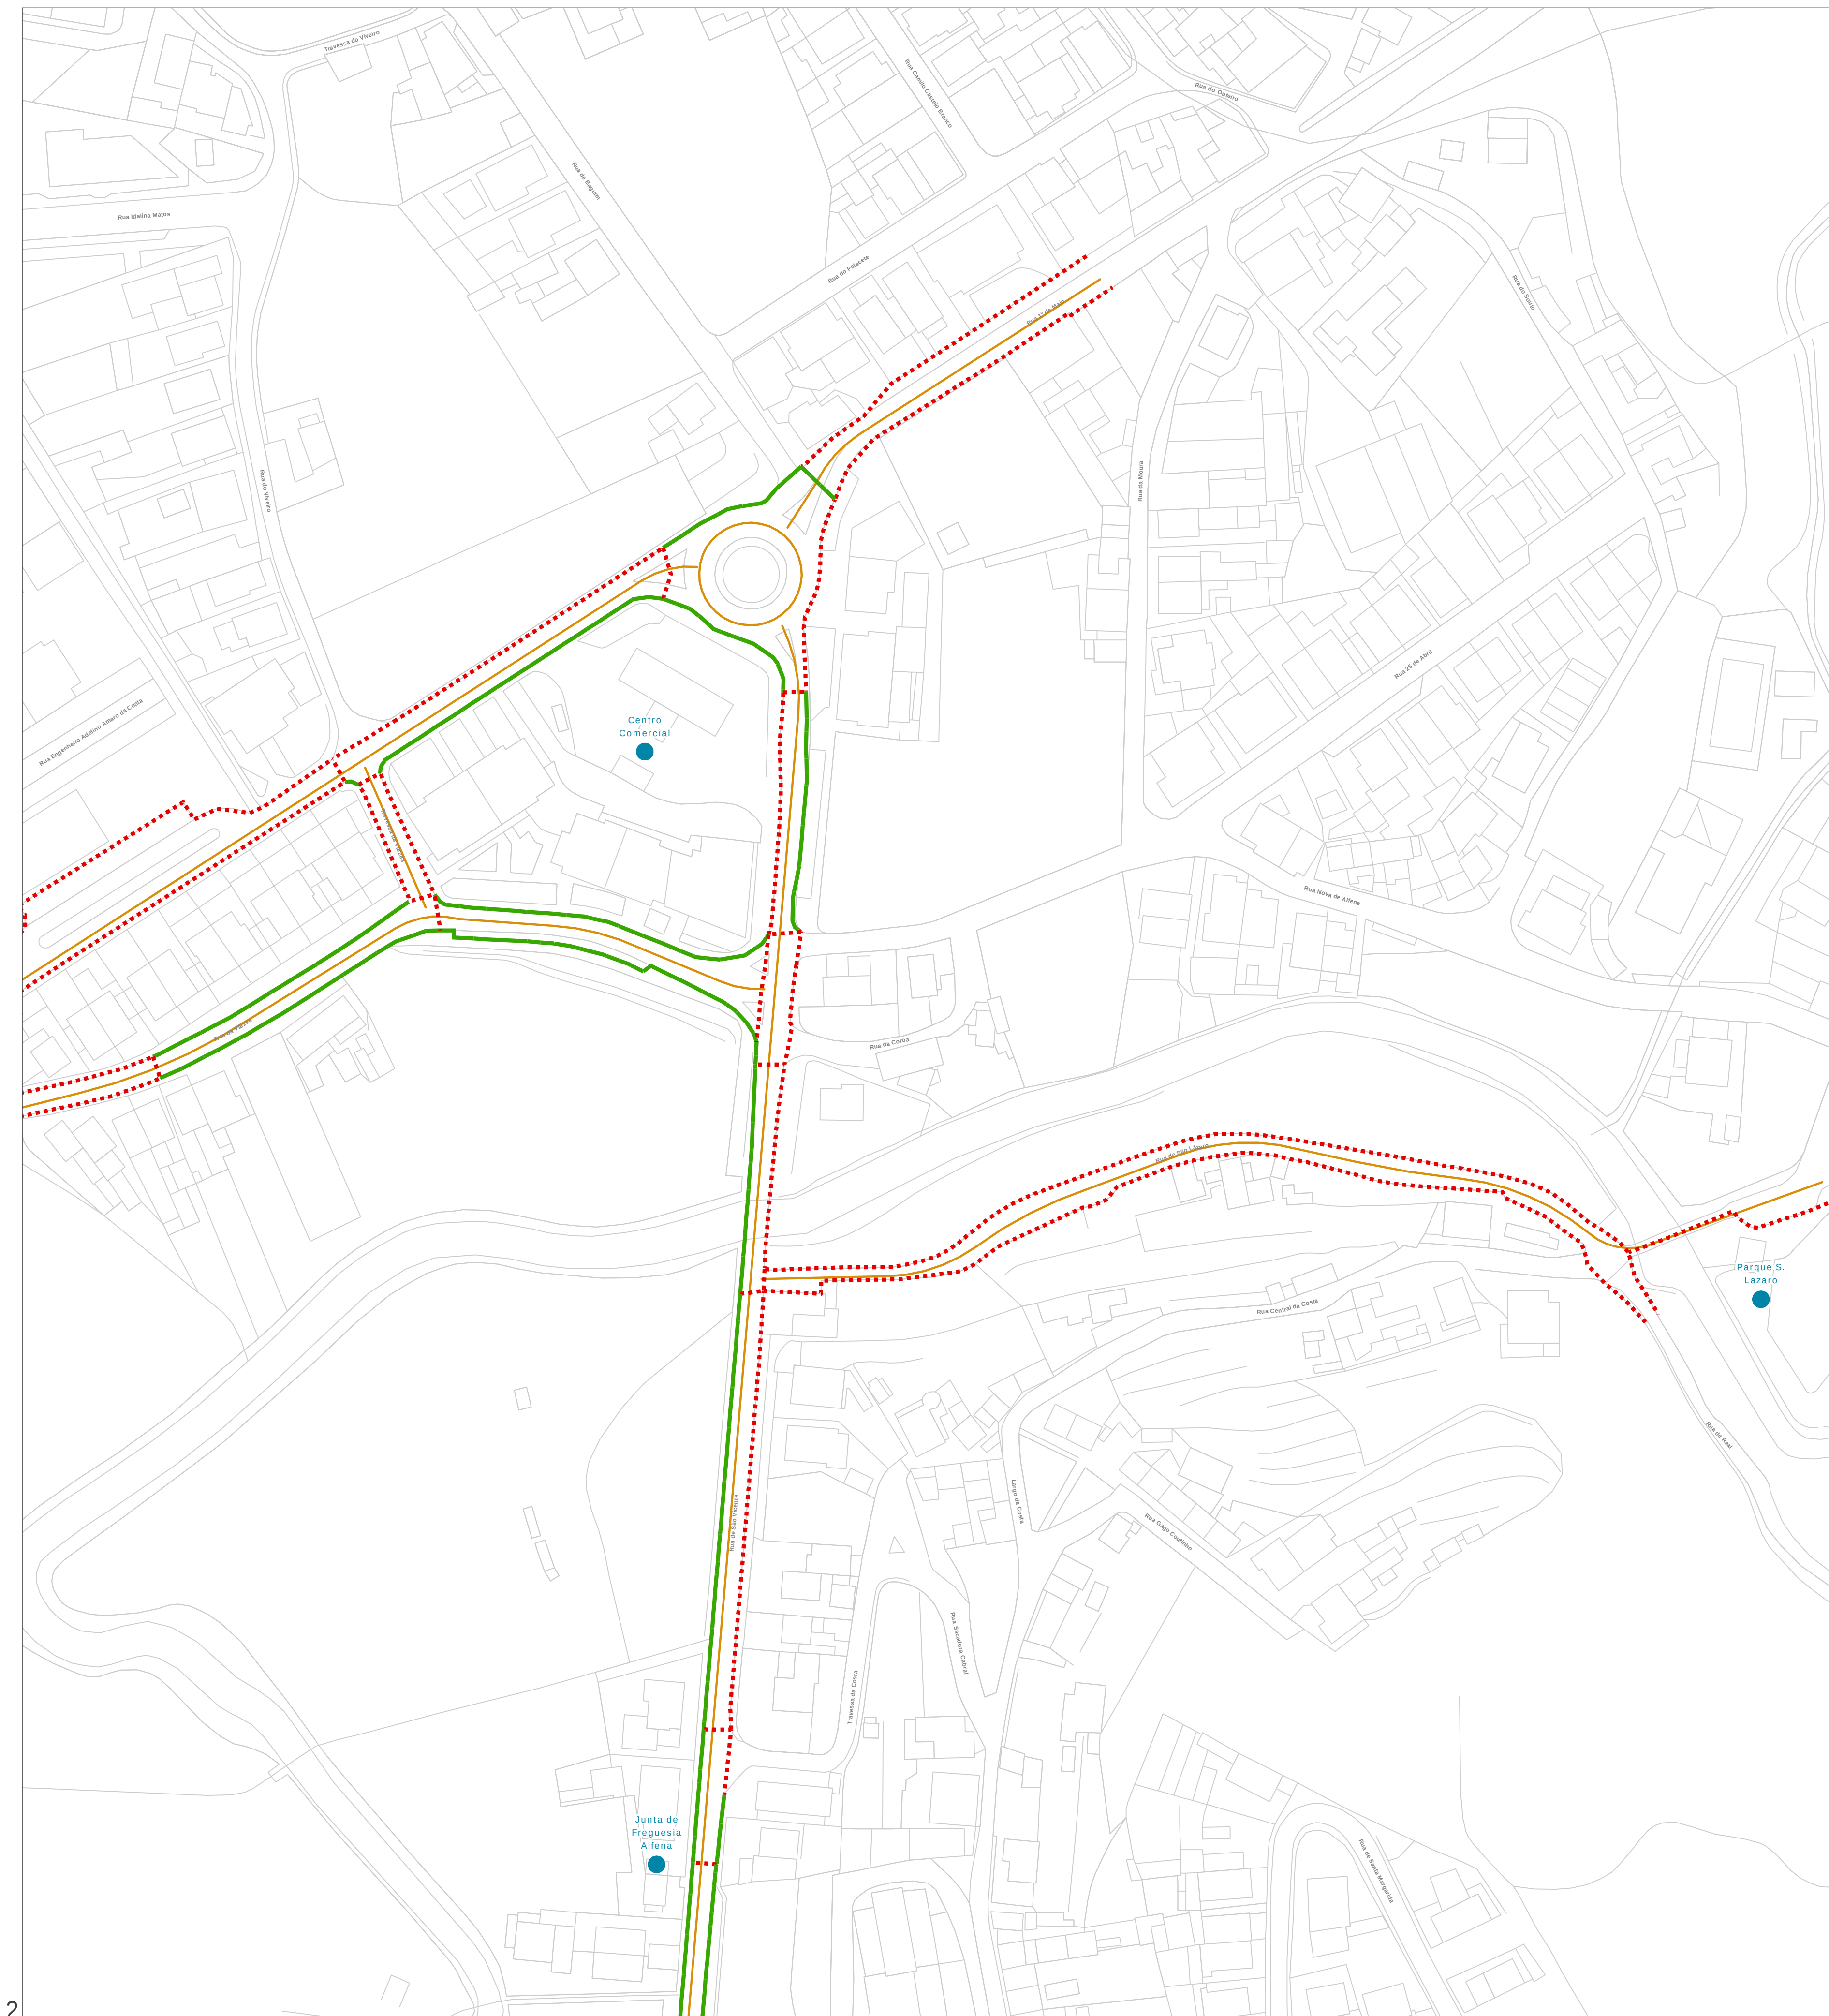


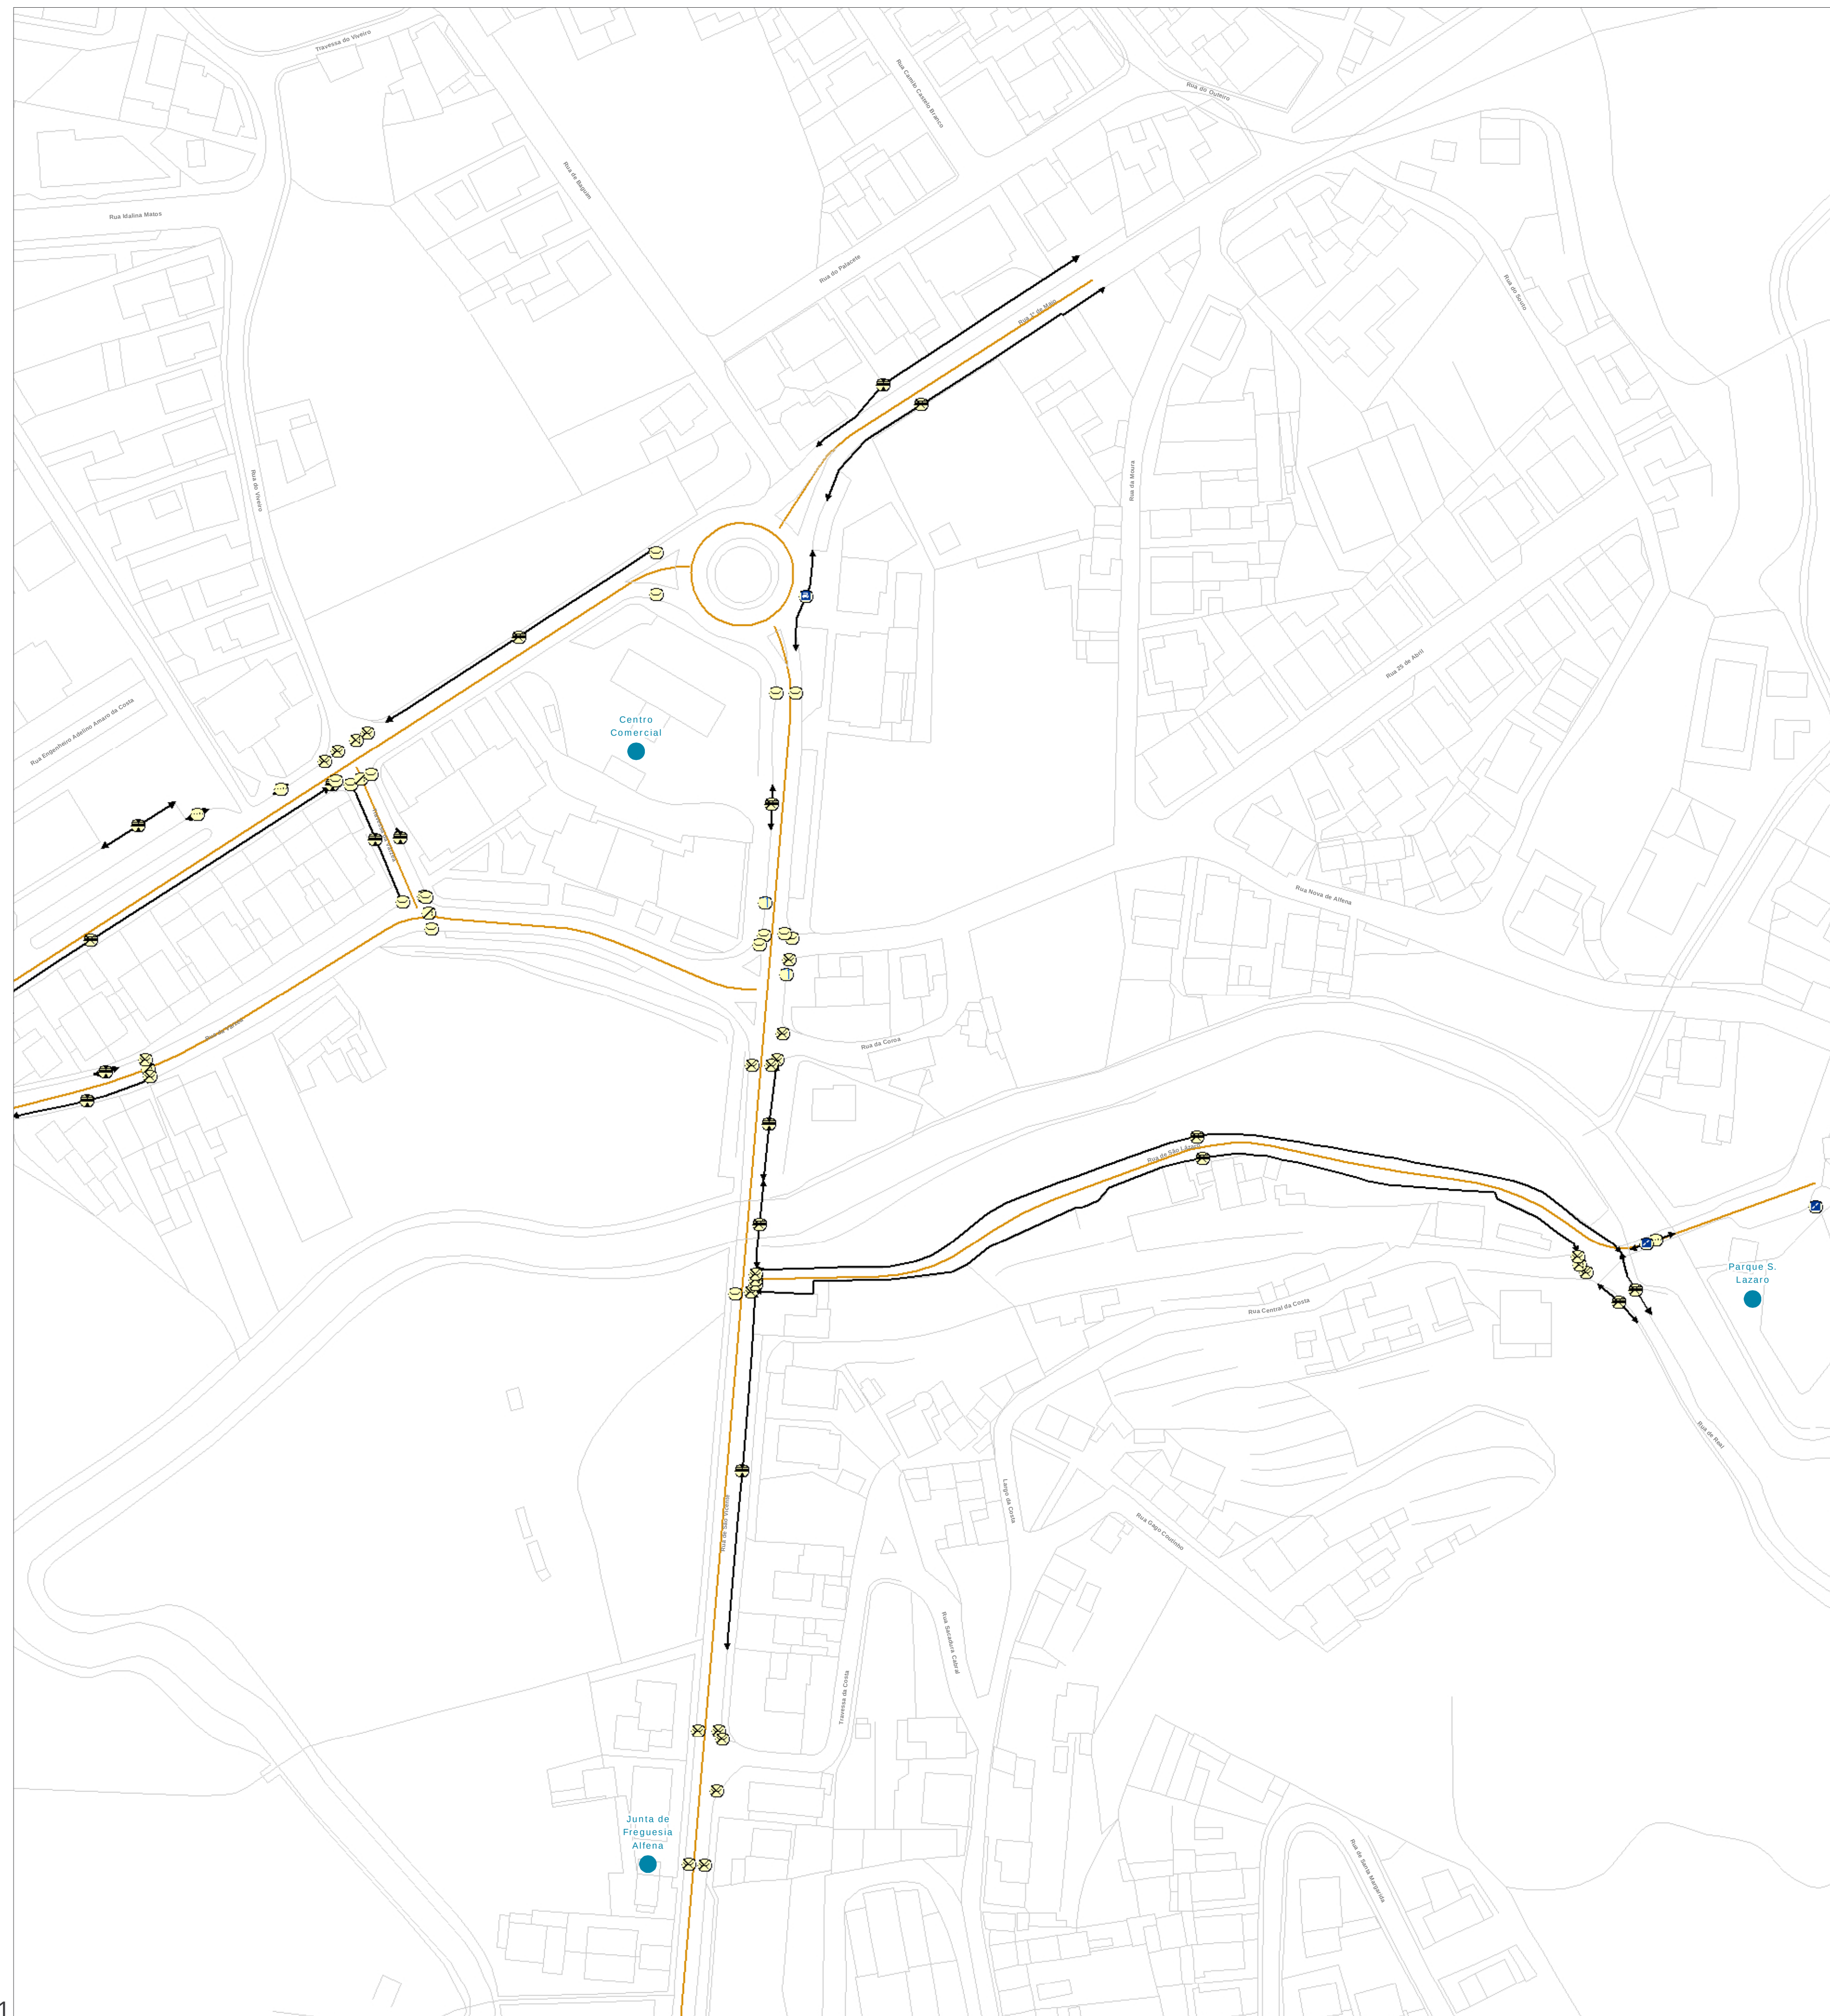

Barreiras à Acessibilidade e Mobilidade

- | | |
|---|---|
|  | Semáforo |
|  | Candeieiro de Iluminação Pública |
|  | Abrigo de Transportes Coletivos |
|  | Degrau, Escada ou Rampa |
|  | MUPI |
|  | Papeleira |
|  | Rebaixamento de Passeio (Ausência) |
|  | Passadeira (Ausência) |
|  | Passeio (Ausência) |
|  | Sinal de Trânsito |
|  | Quiosque |
|  | Árvore |
|  | Gradeamento |
|  | Bola, Prumo ou Meco |
|  | Obstáculo Comercial |
|  | Contentor do Lixo |
|  | Pavimento Degradado |
|  | Caldeira de Árvore |
|  | Floreira |
|  | Parquímetro |
|  | Estacionamento Abusivo |
|  | Obra ou Tapume |
|  | Armário (EDP, Gás, ...) |
|  | Iluminação de Festas e Romarias |
|  | Passadeira a Terminar em Estacionamento |
|  | Placa Toponímica |
|  | Poste com Floreira |
|  | Rebaixamento de Passeio (Má Execução) |
|  | Passadeira (Pintura Degradada) |
|  | Passeio (Subdimensionamento) |
|  | Banco |

Percursos Acessíveis/Inacessíveis

- Percurso Acessível
 Percurso Inacessível

Outros:

- Infraestruturas/Equipamentos
— Área de Estudo

PROJETO	FOLHA Nº	ESCALA
Piano Municipal de Acessibilidade para Todos de Valongo - Caracterização e Diagnóstico	02	1:1 000
DATA ENTREGA		
Dezembro 2016		
DESIGNAÇÃO		
1 - Barreiras à acessibilidade e mobilidade	FASE	DATA LEVANTAMENTO
2 - Percursos acessíveis	Fase I	Novembro/Dezembro 20

CLIENTE 
 Câmara Municipal de Valongo
 Picos do Concelho - Av.º 5 de Outubro
 4443-503 Valongo
 Tel. +351 22 422 79 00 | Fax. +351 22 422 60 63
presidencia@cm-valongo.pt

PROJETISTA
m
mobilidade urbana

mpc - mobilidade e planejamento do território, lda
R. Dr. Antônio Guimarães, 1.342
420-070 Porto
Tel.: +55 21 220 334 342 | Fax: +55 21 220 338 118
ou contato@mpcmoderno.com.br

COORDENAÇÃO E GESTÃO GLOBAL
Eng.ª Paula Tódes

COORDENAÇÃO ESTRATÉGICA
Dr. Pedro Ribeiro da Silva

GEOMETRIA TÉCNICA: Eng.ª Inês Vilela | Geog. Adriana Sá |
Geom. Tilo Ferreira | Geod. Diogo Linsuerra | Geod. Jorge Garcia