
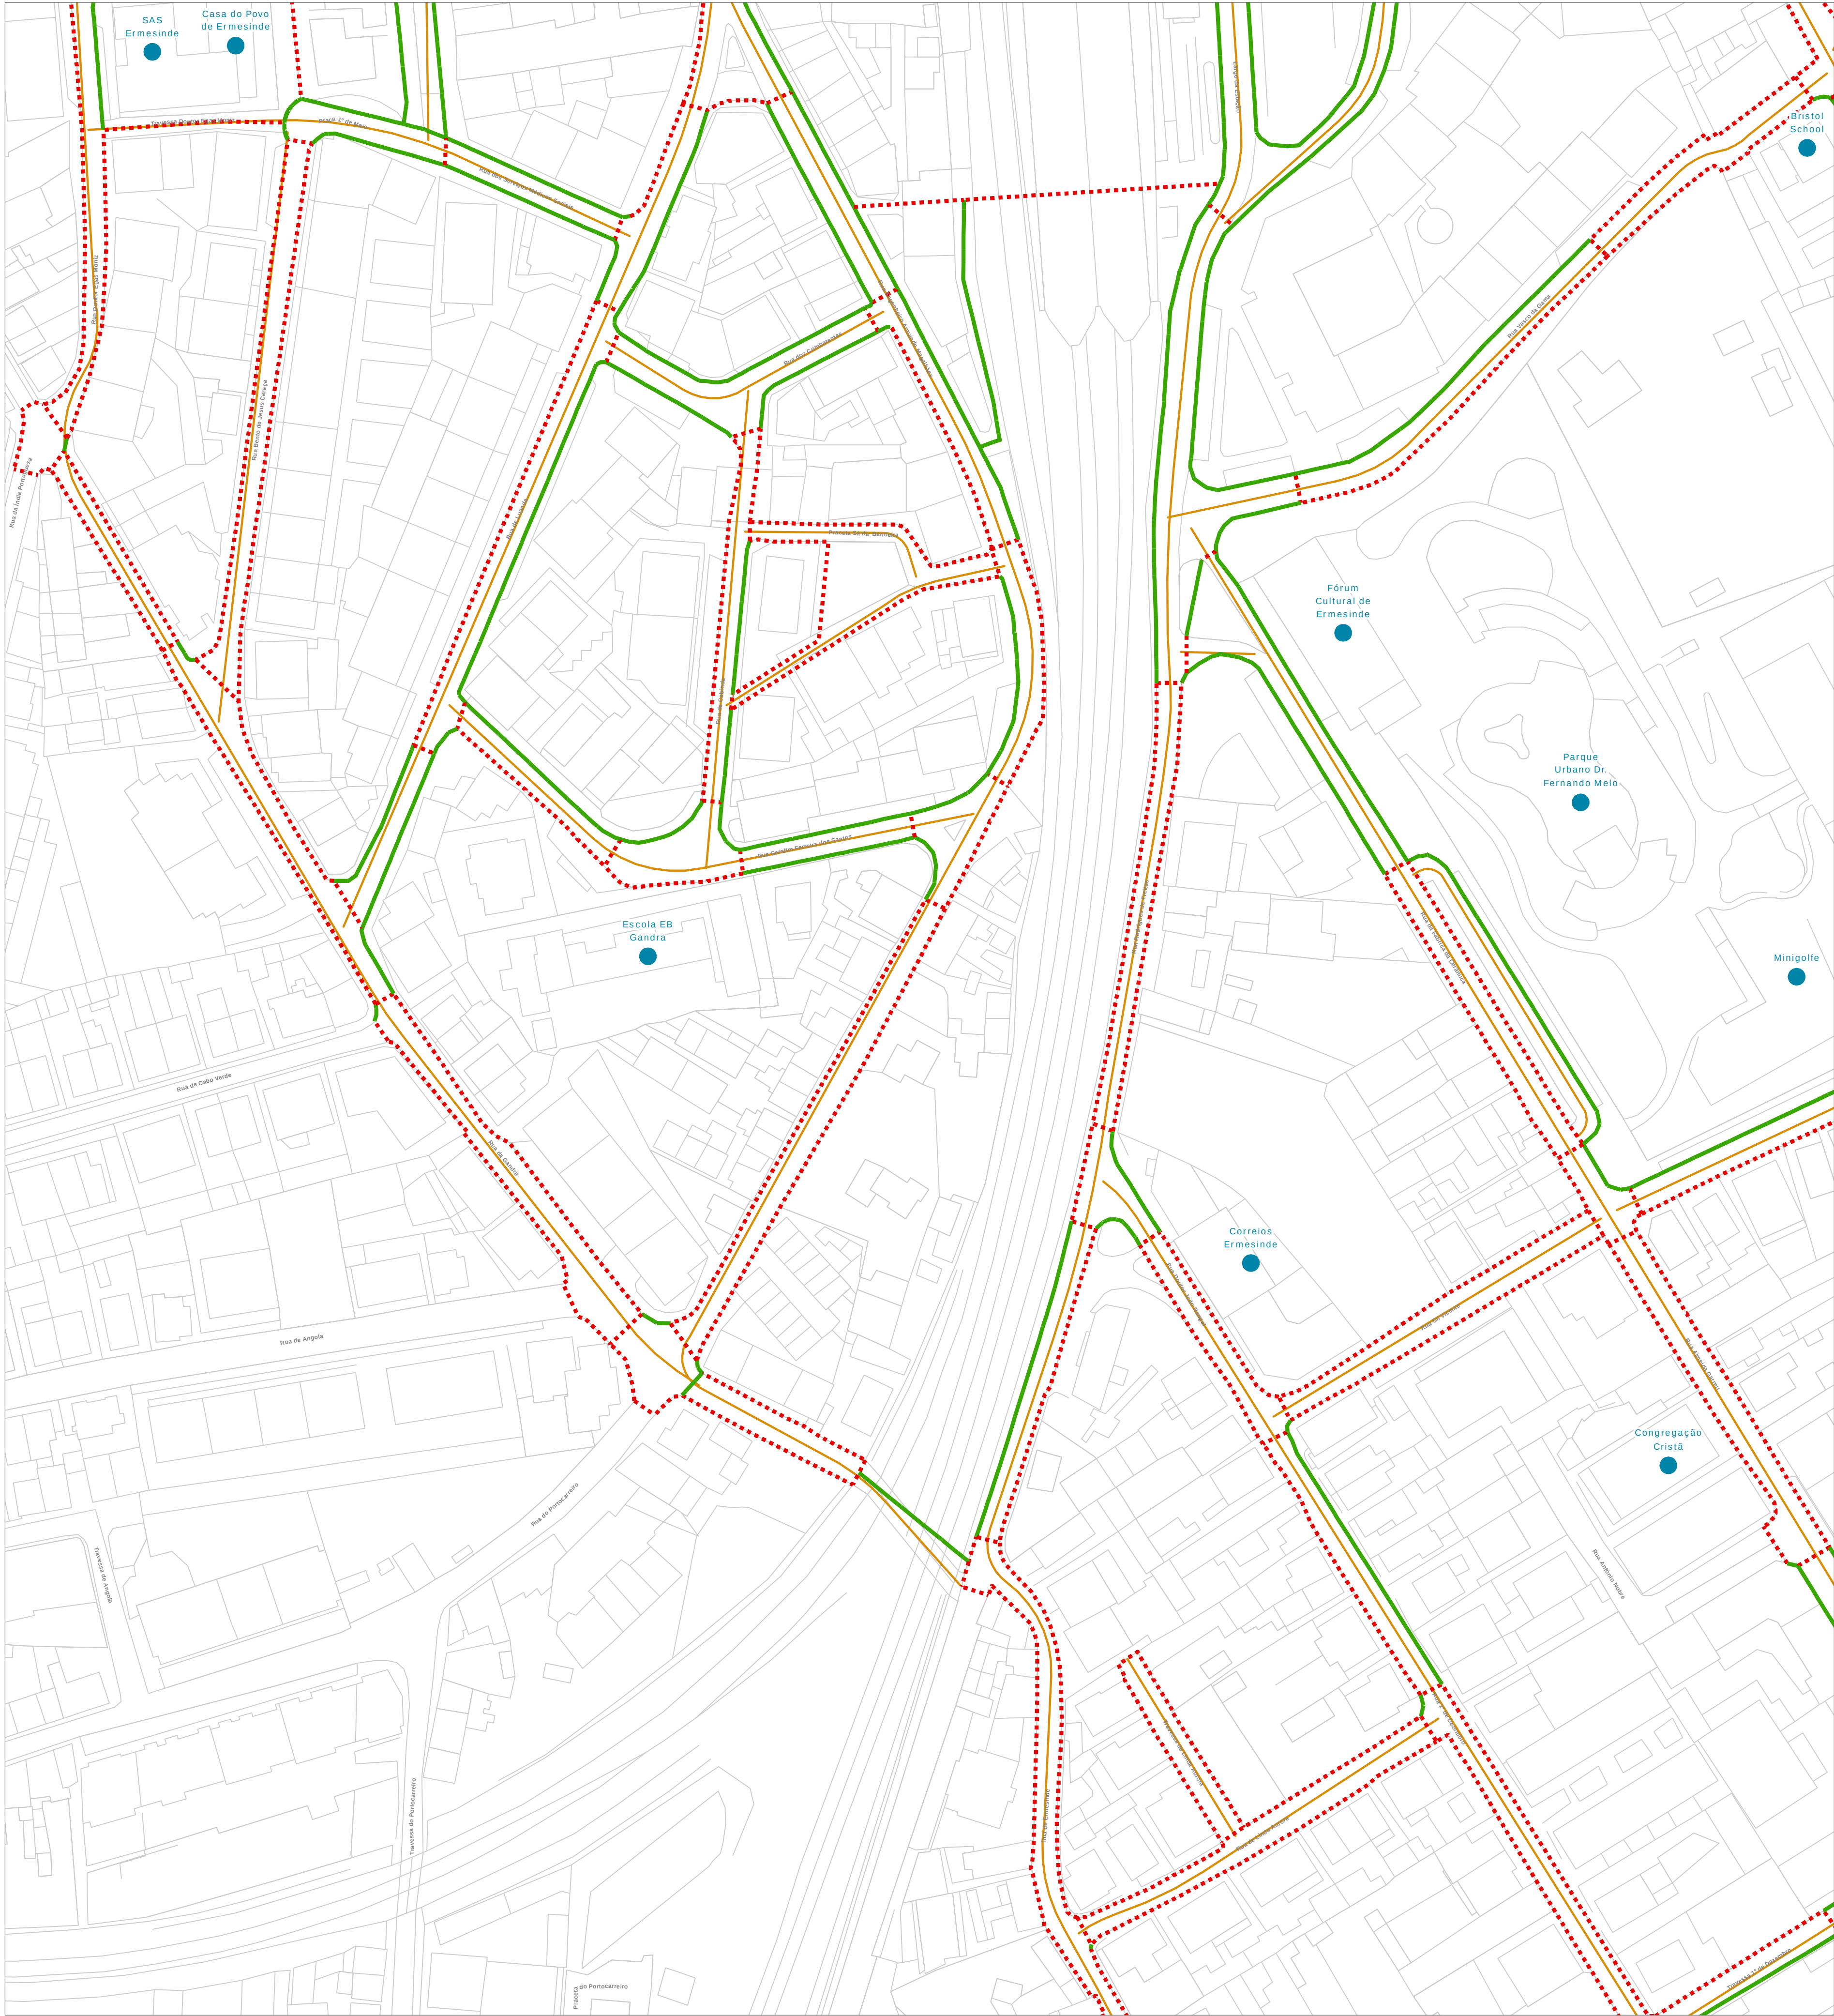


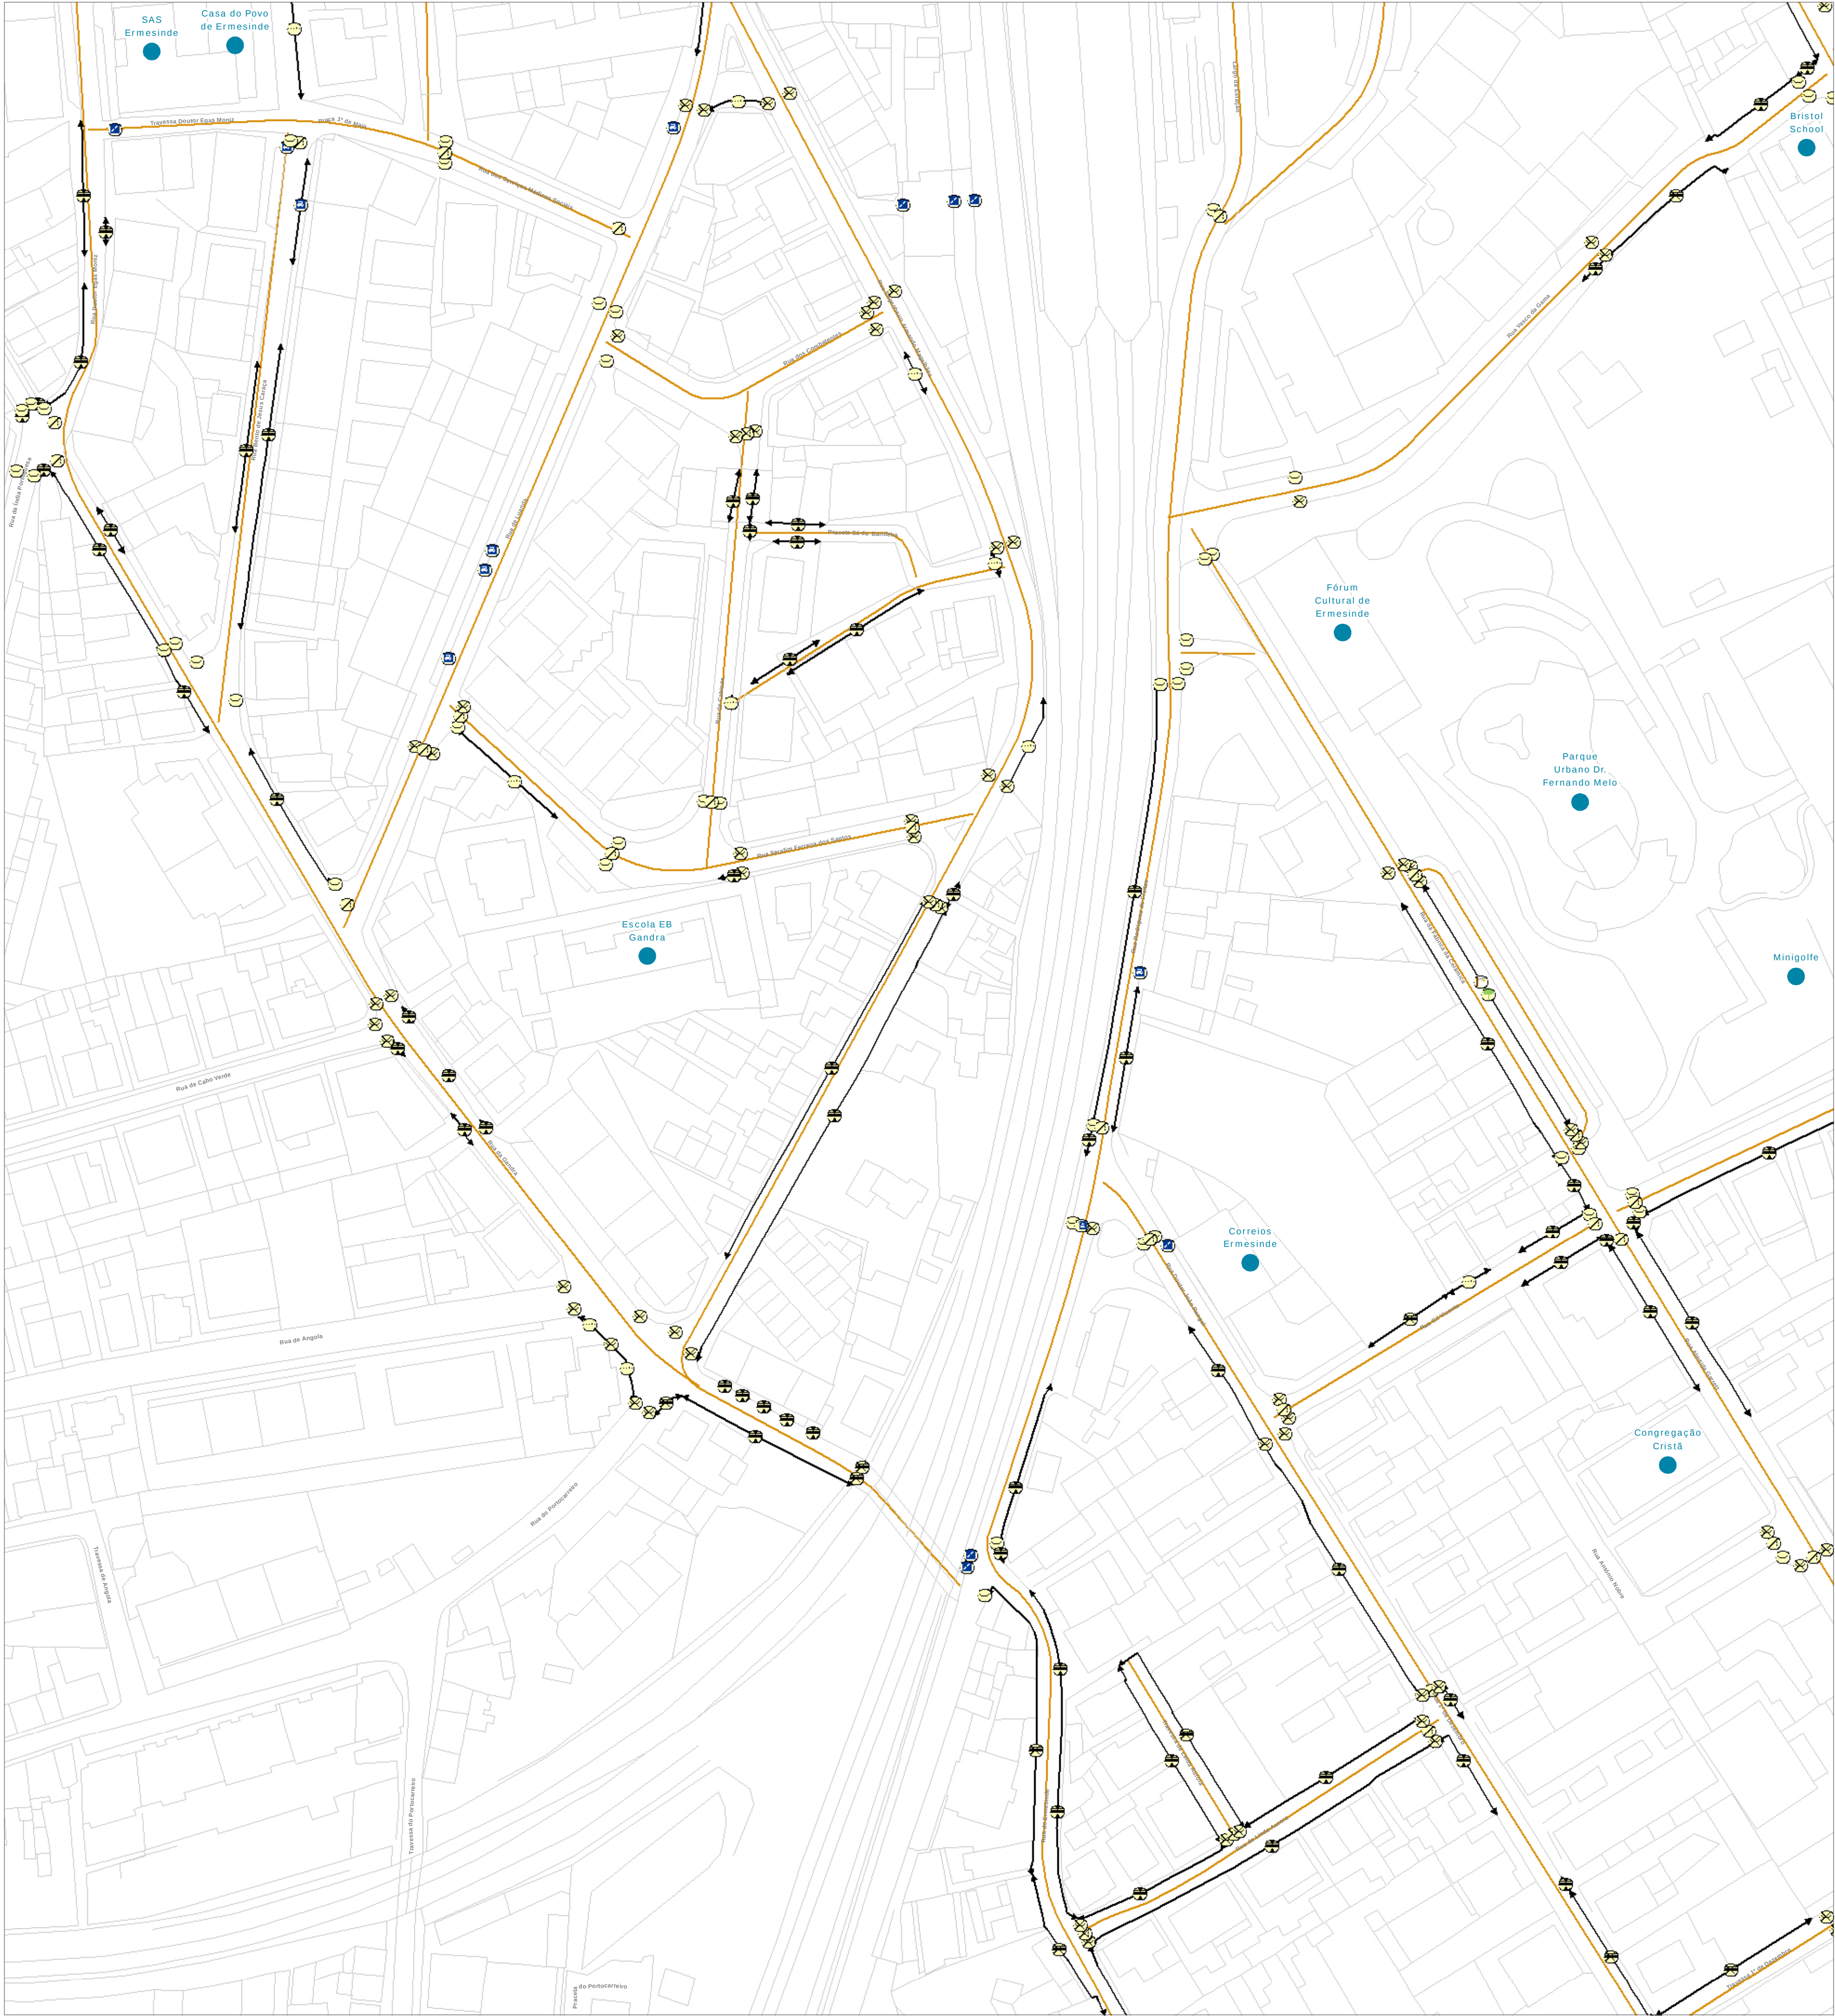

Barreiras à Acessibilidade e Mobilidade

- Semáforo
- Candeiro de Iluminação Pública
- Abriço de Transportes Colectivos
- Degrau, Escada ou Rampa
- MUPI
- Papeleira
- Rebaixamento de Passeio (Ausência)
- Passadeira (Ausência)
- Passeio (Ausência)
- Sinal de Trânsito
- Quiosque
- Árvore
- Gradeamento
- Bola, Prumo ou Meco
- Obstáculo Comercial
- Contentor do Lixo
- Pavimento Degradado
- Caldeira de Árvore
- Floreira
- Parquímetro
- Estacionamento Abusivo
- Obra ou Tapume
- Armário (EDP, Gás, ...)
- Iluminação de Festas e Romarias
- Passadeira a Terminar em Estacionamento
- Placa Toponímica
- Poste com Floreira
- Rebaixamento de Passeio (Má Execução)
- Passadeira (Pintura Degradada)
- Passeio (Subdimensionamento)
- Banco

Percursos Acessíveis/Inacessíveis

- Percurso Acessível
- Percurso Inacessível

Outros:

- Infraestruturas/Equipamentos
- Área de Estudo

PROJETO  
Plano Municipal de Acessibilidade para Todos  
de Valongo - Caracterização e Diagnóstico

FECHA Nº  
15

ESCALA  
1:1 000

DESIGNAÇÃO  
1 - Barreiras à acessibilidade e mobilidade  
2 - Percursos acessíveis

FASE  
Fase I

DATA ENTREGA  
Dezembro 2016

DATA LEVANTAMENTO  
Novembro/Dezembro 2016

CLIENTE  
Câmara Municipal de Valongo  
Rua da Cavalaria, 467-468-469  
4440-503 Valongo  
Tel: +351 22 422 70 00 | Fax: +351 22 422 60 03  
presidencia@cm-valongo.pt

PROJETISTA  
M&P  
Instituto de Engenharia de Transportes  
e Infraestruturas  
Lda  
Rua da Cavalaria, 467-468-469  
4440-503 Valongo  
Tel: +351 22 422 70 00 | Fax: +351 22 422 60 03  
presidencia@cm-valongo.pt

COORDENAÇÃO E GESTÃO GLOBA  
Dr. Paulo Ribeiro  
COORDENAÇÃO E GESTÃO GLOBA  
Dr. Paulo Ribeiro  
COORDENAÇÃO E GESTÃO GLOBA  
Dr. Paulo Ribeiro