
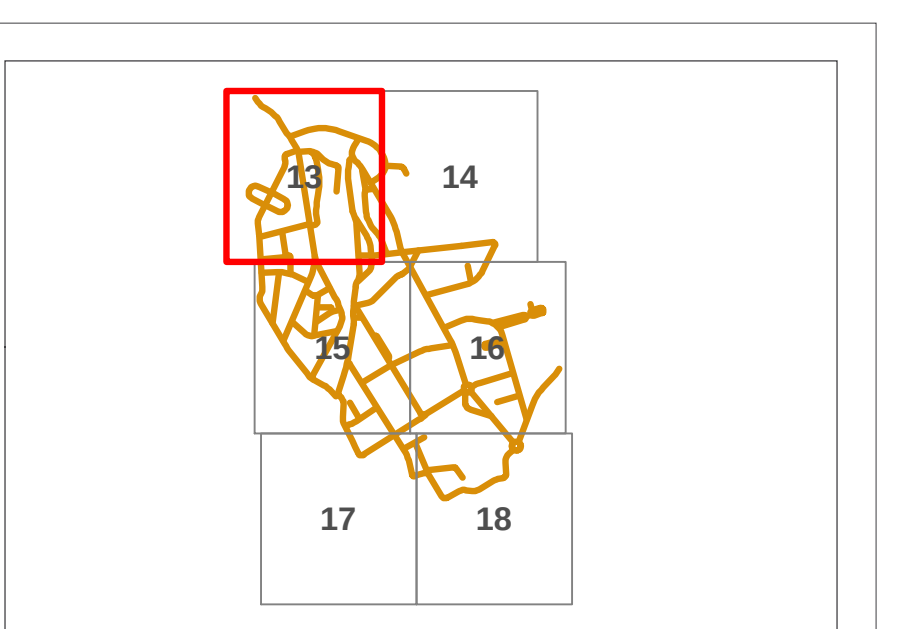
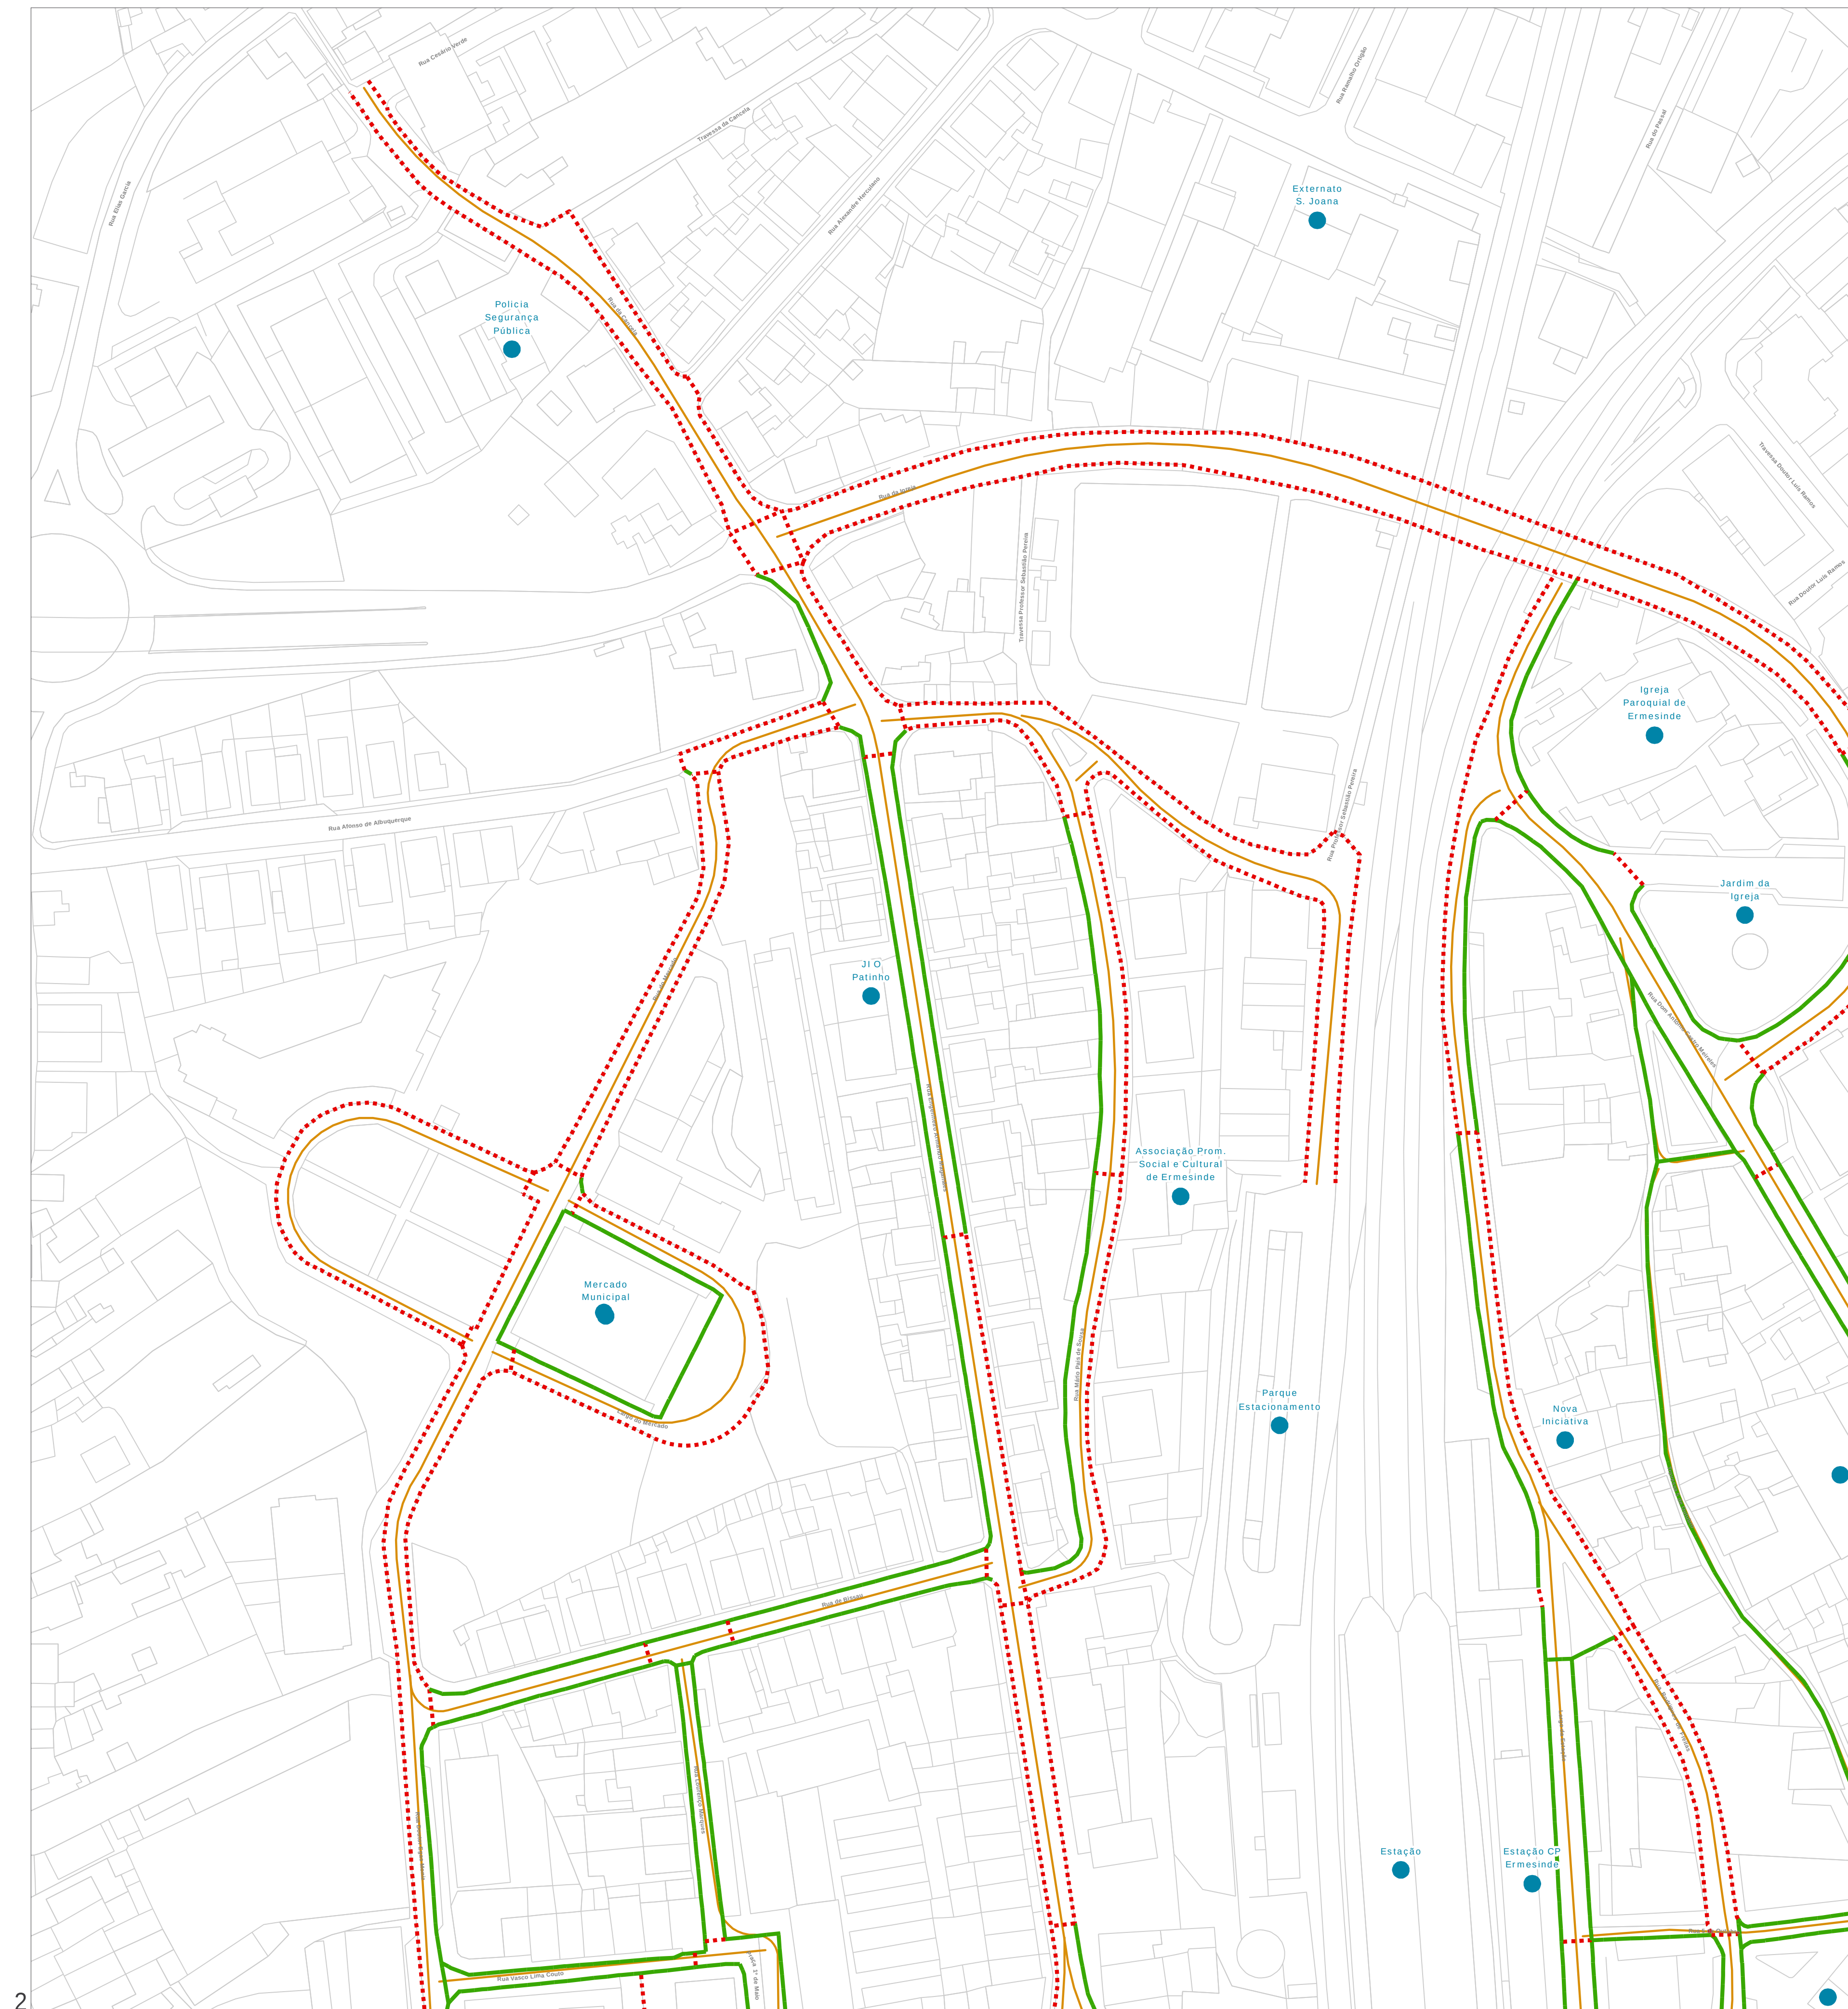


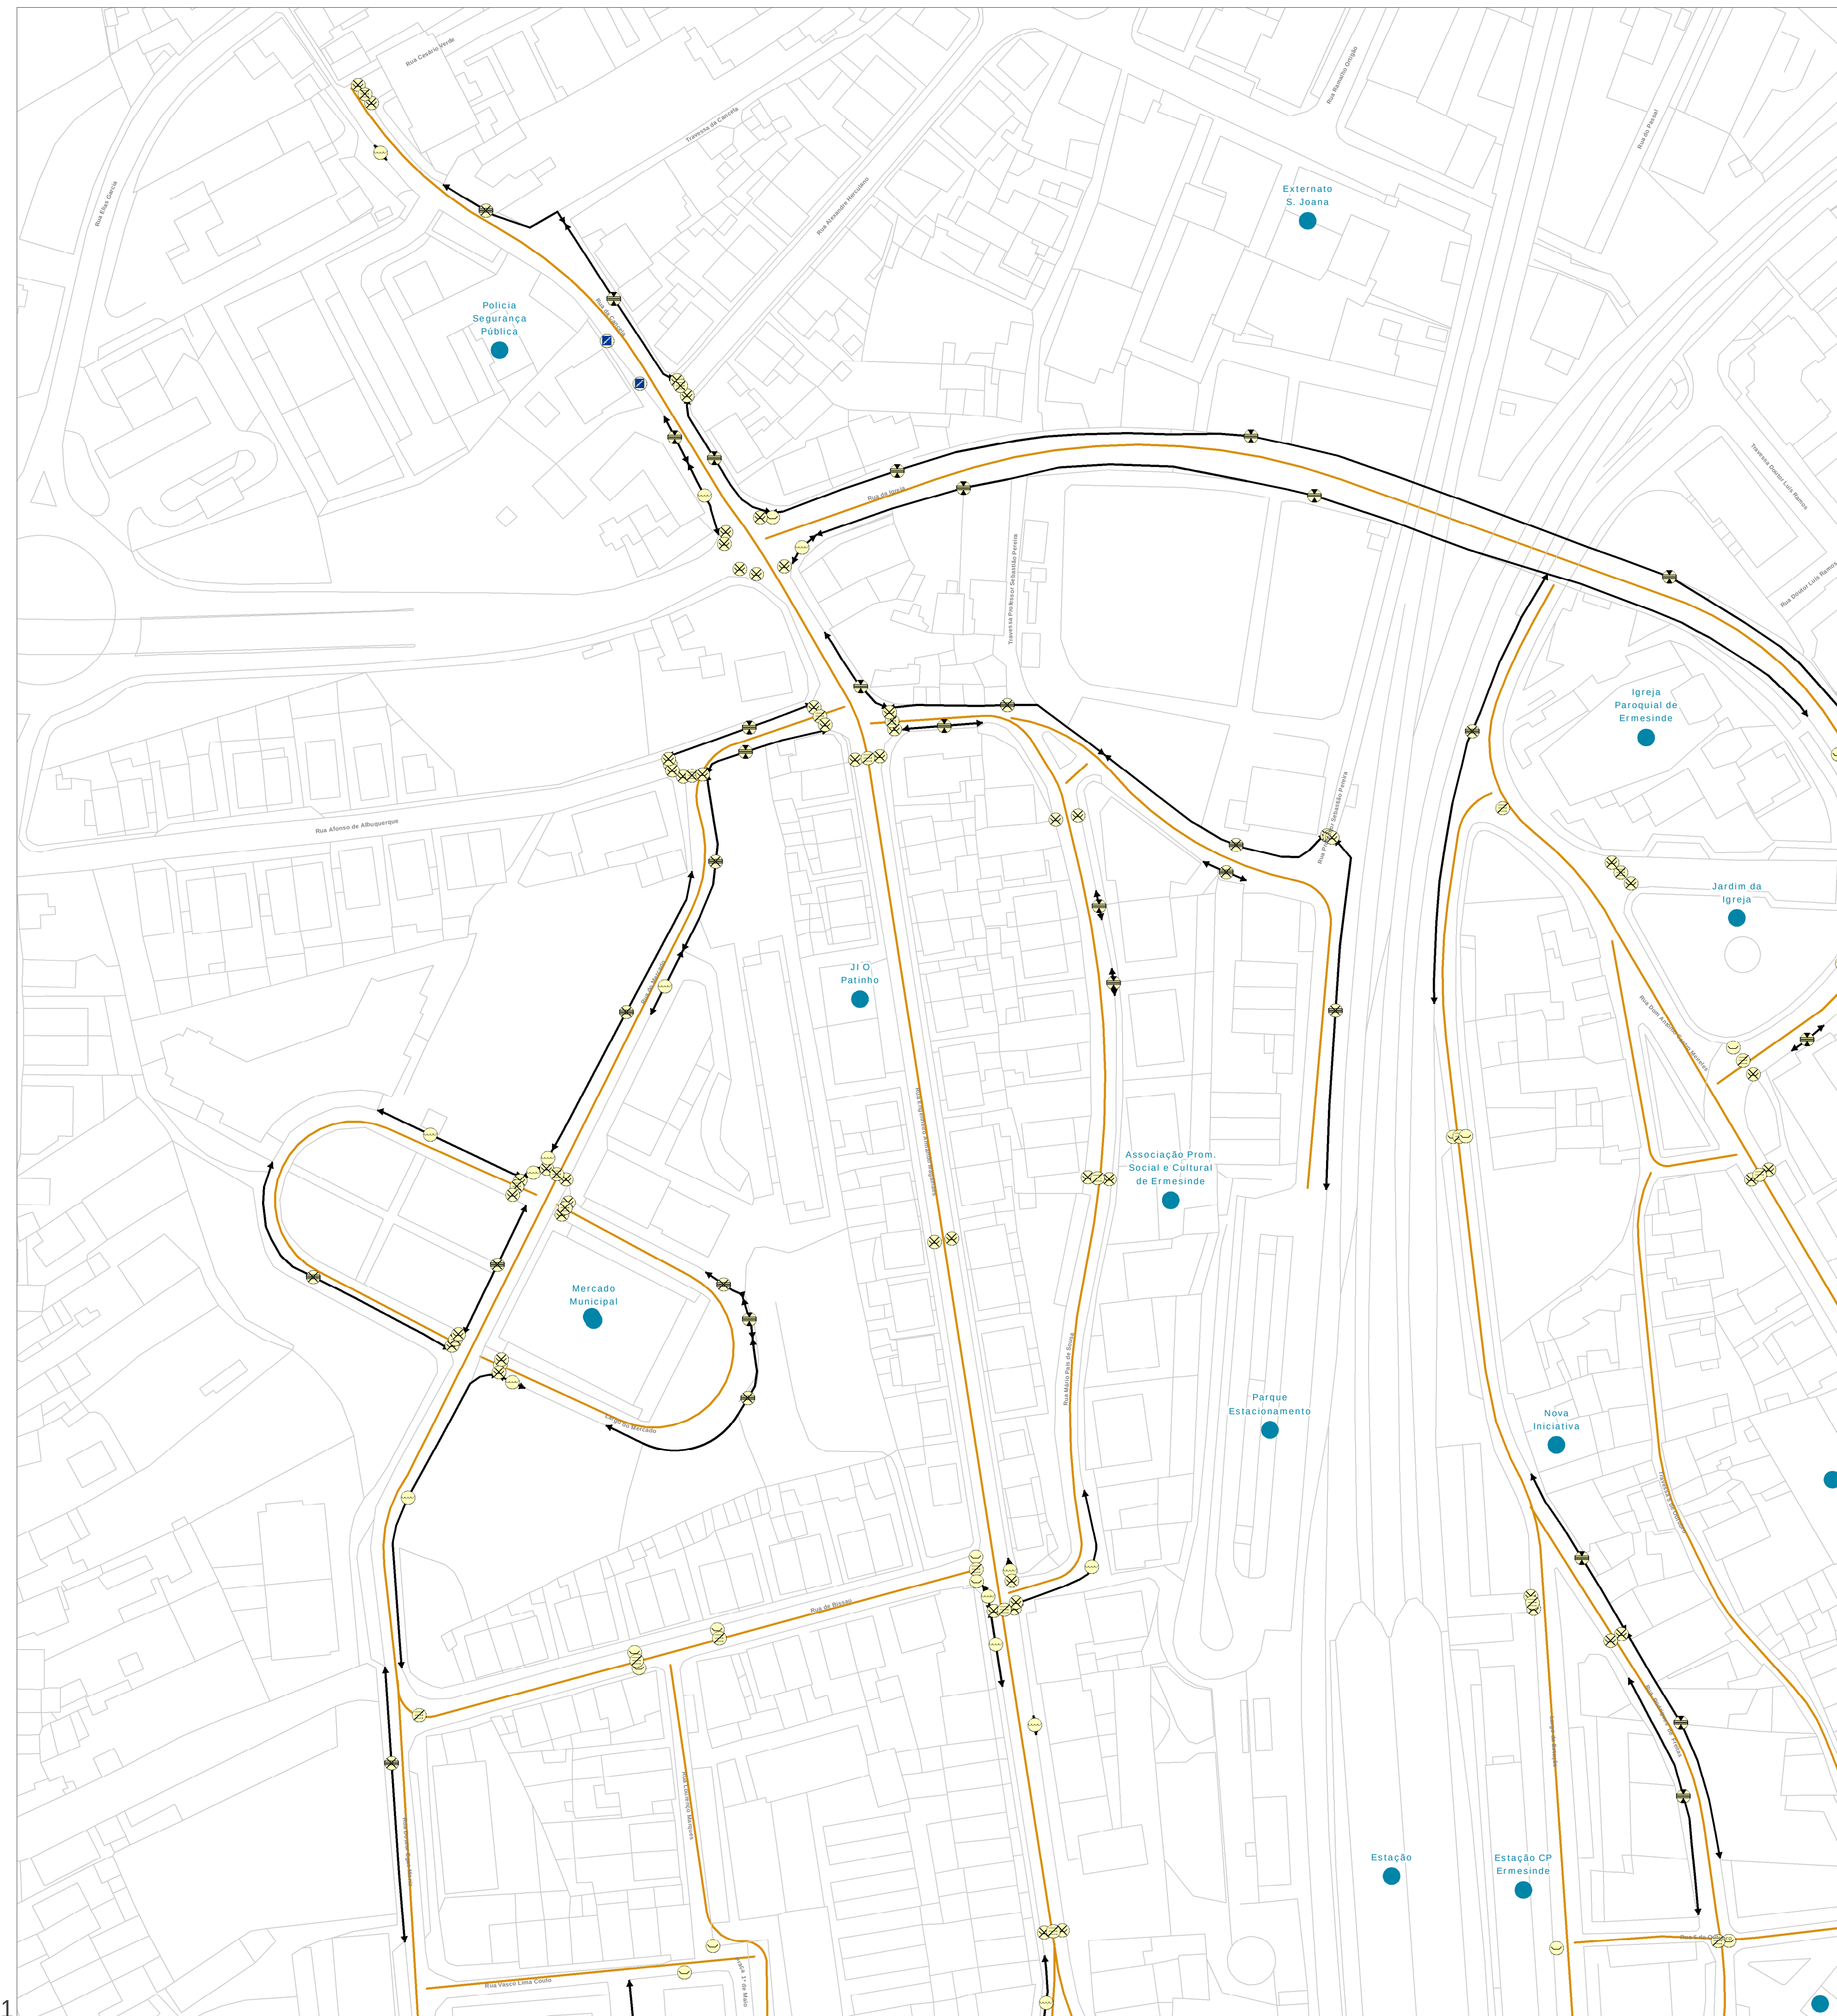

- ## Barreiras à Acessibilidade e Mobilidade

- | | |
|---|---|
|  | Semáforo |
|  | Candeieiro de Iluminação Pública |
|  | Abrigo de Transportes Colectivos |
|  | Degrau, Escada ou Rampa |
|  | MUPI |
|  | Papeleira |
|  | Rebaixamento de Passeio (Ausência) |
|  | Passadeira (Ausência) |
|  | Passeio (Ausência) |
|  | Sinal de Trânsito |
|  | Quiosque |
|  | Árvore |
|  | Gradeamento |
|  | Bola, Prumo ou Meco |
|  | Obstáculo Comercial |
|  | Contentor do Lixo |
|  | Pavimento Degradado |
|  | Caldeira de Árvore |
|  | Floreira |
|  | Parquímetro |
|  | Estacionamento Abusivo |
|  | Obra ou Tapume |
|  | Armário (EDP, Gás, ...) |
|  | Iluminação de Festas e Romarias |
|  | Passadeira a Terminar em Estacionamento |
|  | Placa Toponímica |
|  | Poste com Floreira |
|  | Rebaixamento de Passeio (Má Execução) |
|  | Passadeira (Pintura Degradada) |
|  | Passeio (Subdimensionamento) |
|  | Banco |

- ### Percursos Acessíveis/Inacessíveis

- Percurso Acessível
 Percurso Inacessível

Outros:

- Infraestruturas/Equipamentos
— Área de Estudo

PROJETO Plano Municipal de Acessibilidade para Todos de Valongo - Caracterização e Diagnóstico DESIGNAÇÃO 1 - Barreiras à acessibilidade e mobilidade 2 - Percursos acessíveis	FOLHA Nº 13 FASE Fase I	ESCALA 1:1 000 DATA ENTREGA Dezembro 2016 DATA LEVANTAMENTO Novembro/Dezembro 2016	
---	---	--	---

CLIENTE 	Câmara Municipal de Valongo Praça do Concelho - Av.º 5 de Outubro 6440-503 Valongo Tel. +351 22 442 79 00 Fax. +351 22 442 60 63 presidencia@cmm-valongo.pt
--	--

PROJETISTA
  
m+arquitetos
eic
eic

mp+ mobilidade e planejamento do território
Av. Dr. Antônio Guimarães, 142
6200-070 Paraisópolis
Tel.: +351 228 234 541 / Fax: +351 228 228 118
por: projeto@mobilitadeglobal.pt

COORDENAÇÃO E GESTÃO GLOBAL
Eng.ª Paula Telles

COORDENAÇÃO ESTRATÉGICA
Dr. Pedro Ribeiro da Silva

EQUIPA TÉCNICA Eng.ºs Inês Vilela | Geog. Adriano Sá |
Geog. Tito Ferreira | Geog. Diogo Loureiro | Geog. Jorge Couto