


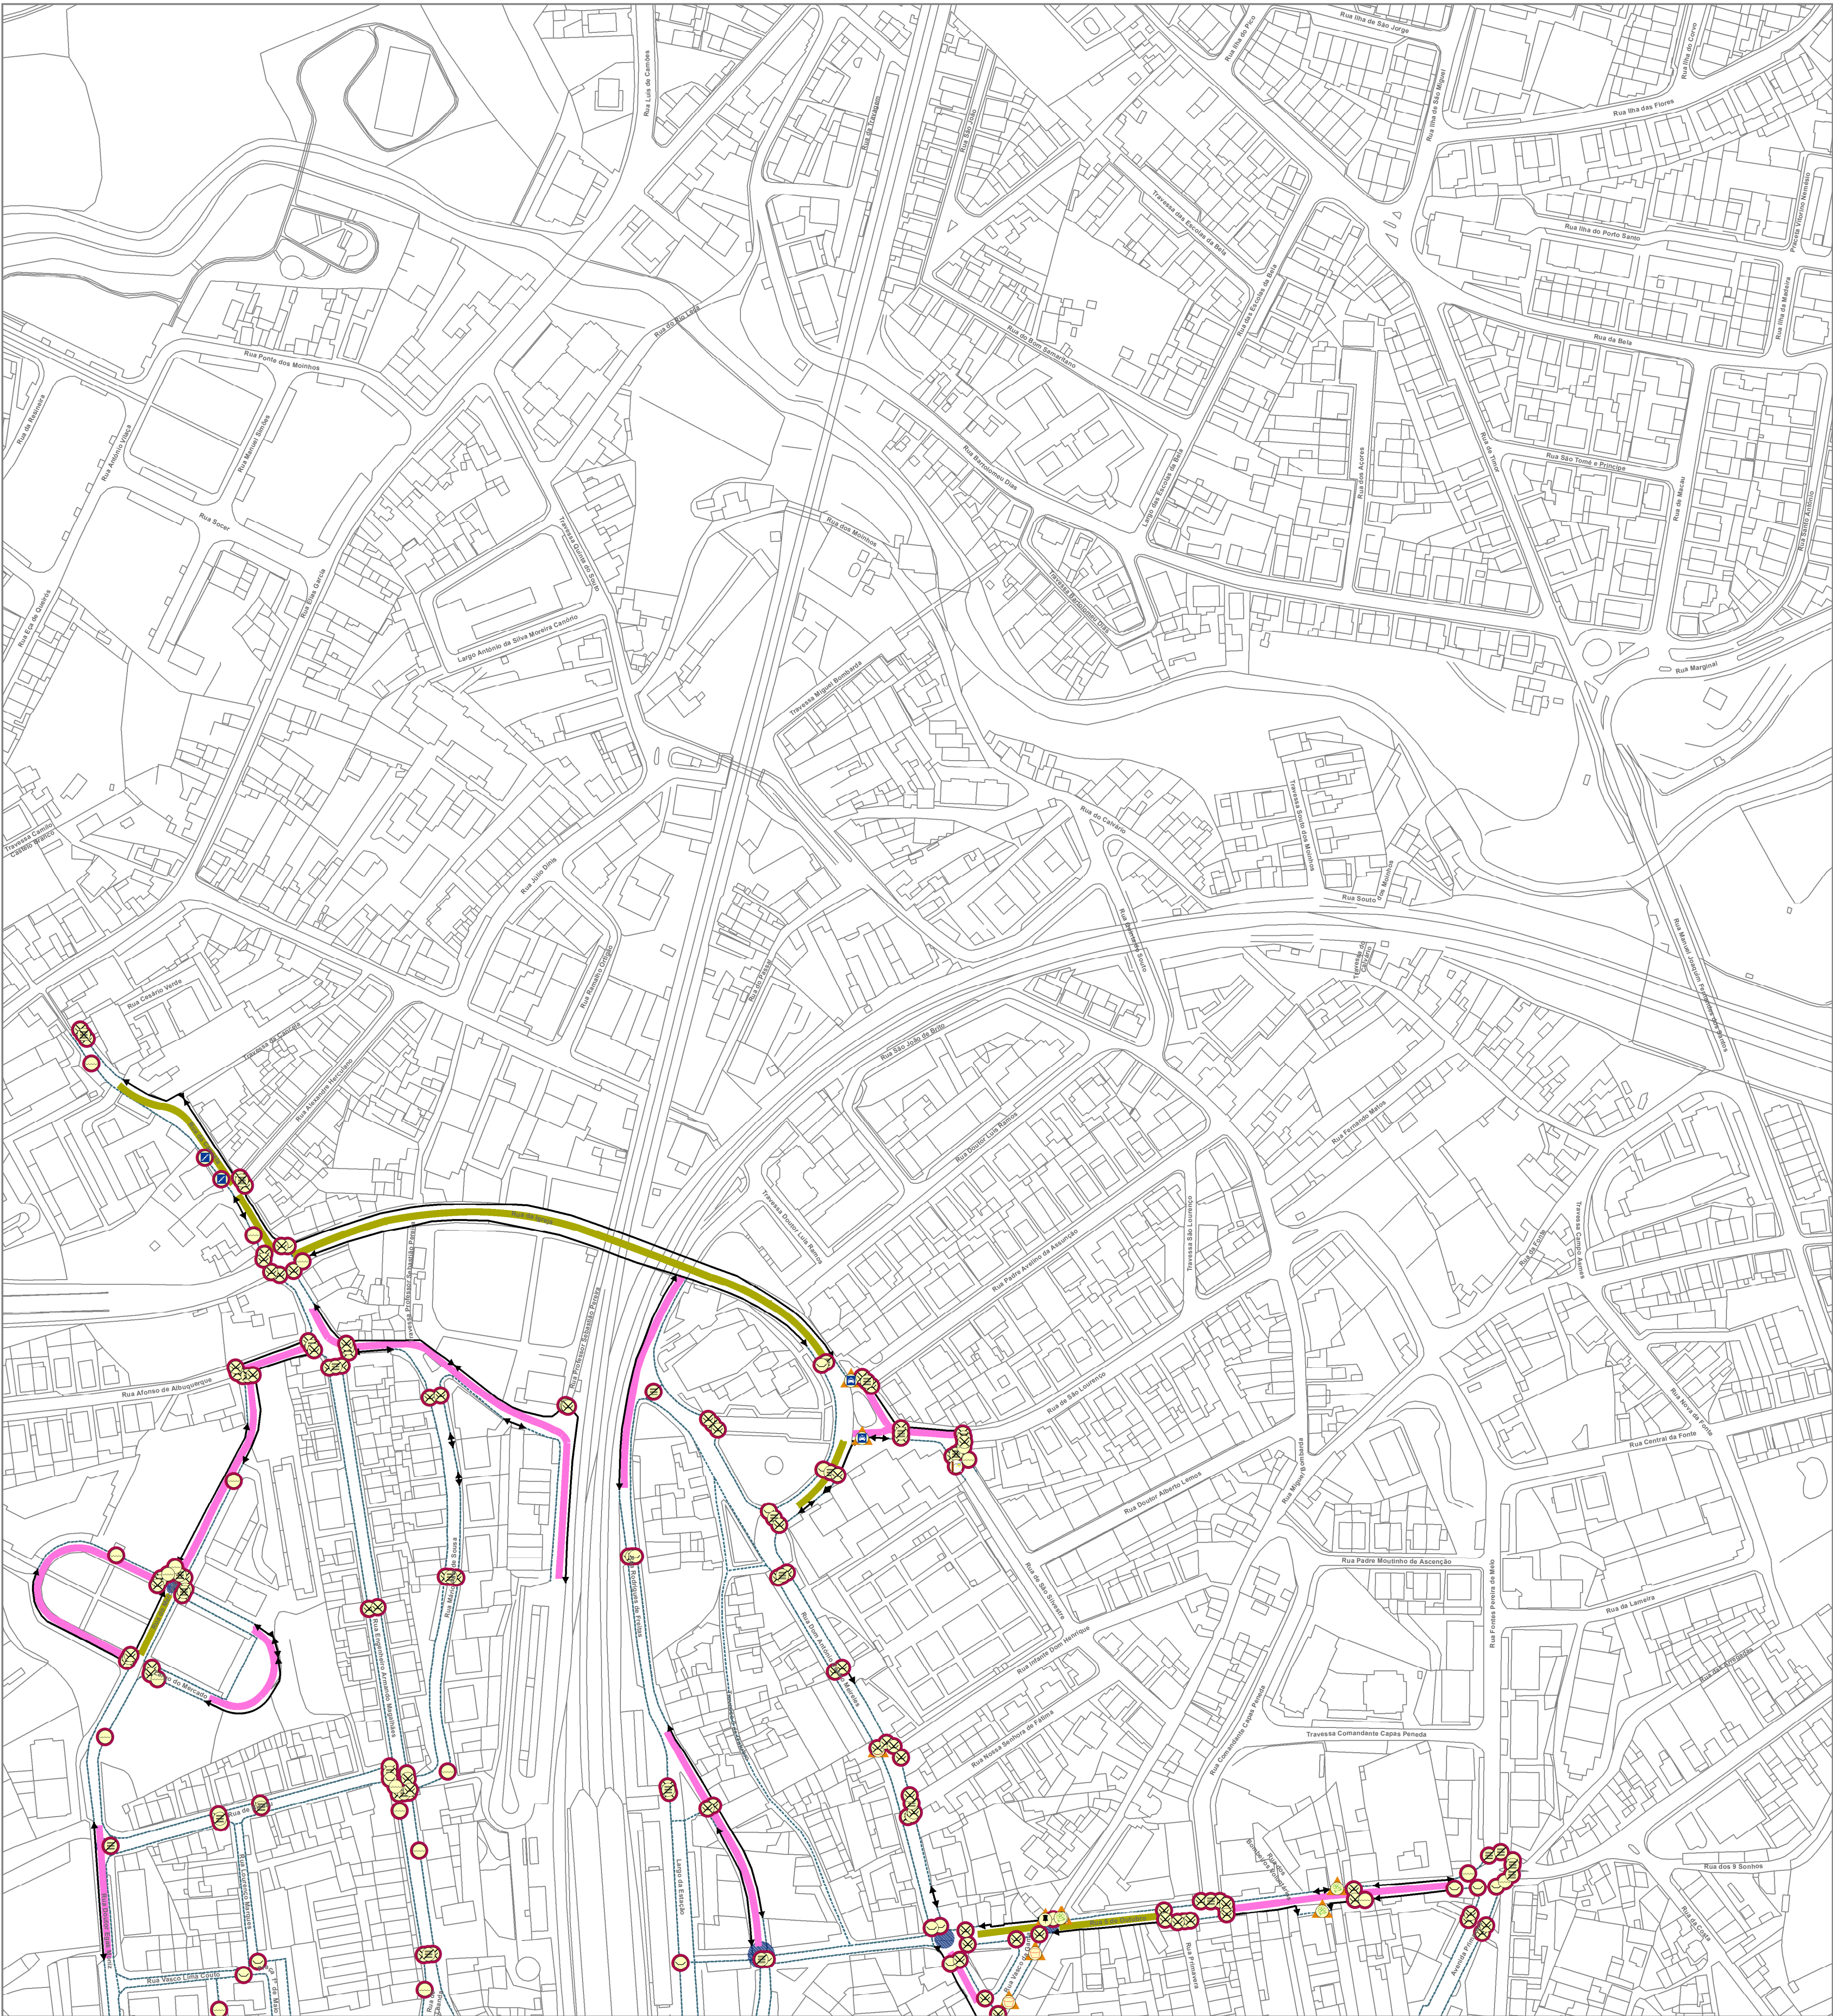

Intervenções Mistas

- Abrigo de Transportes Colectivos
- Contendor do Lixo

Remoção/Relocalização das Barreiras

- Bola, Prumo ou Meco
- Caldeira de Árvore
- Estacionamento Abusivo no Passeio
- Floreira
- Obra ou Tapume
- Obstáculo Comercial

Obras de Intervenção Pontual

- Armário (EDP, Gás, ...)
- Árvore
- Candeeiro de Iluminação Pública
- Degrau, Escada ou Rampa
- Parquímetro
- Passadeira (Ausência): Nova Pintura
- Passadeira (Pintura Degradada): Reforço de Pintura
- Passadeira: Remoção de Estacionamento
- Pavimento Degradado
- Rebaixamento do Passeio: Construção
- Rebaixamento do Passeio: Reformulação
- Semáforo
- Passeio (Subdimensionamento)
- Passeio (Ausência)

Desenho urbano (metros):

- Perfil-tipo 1 | $\leq 5,15$
- Perfil-tipo 2 | $5,15 ; 5,40$
- Perfil-tipo 3 | $5,40 ; 8,40$
- Perfil-tipo 4 | $8,40 ; 9,60$
- Perfil-tipo 5 | $> 9,60$
- Cruzamentos, entroncamentos ou praças
- Área de Intervenção

Projeto	PLANO MUNICIPAL DE ACESSIBILIDADE PARA TODOS DE VALONGO	
Designação	FASE II - CONDICIONANTES E OBJETIVOS DO PLANO, PROPOSTAS DE INTERVENÇÃO FASE III - PROGRAMA DE AÇÃO E MONITORIZAÇÃO	1:2000 N P ERMESINDE_01
Conteúdo	PLANTA SÍNTESE DESENHO URBANO	Data Imagem: FEVEREIRO 2017 Data Elaboração: NOVEMBRO/DEZEMBRO 2016
Cliente	CÂMARA MUNICIPAL DE VALONGO Pagos do Conselho - Av. 5 de Outubro 4440-503 Valongo Tel: +351 22 422 79 00 Fax: +351 22 422 60 63 presidencia@cm-valongo.pt	
Projetista	COORDENAÇÃO E GESTÃO GLOBAL: Eng.ª Paula Teles COORDENAÇÃO ESTRATÉGICA: Dr.º Pedro Ribeiro da Silva EQUIPA TÉCNICA: Eng.º Ind. Vítor Geog. Adriana Sá Geog. Tiago Ferreira Geog. Diogo Lourenço Geog. Jorge Gortão	