


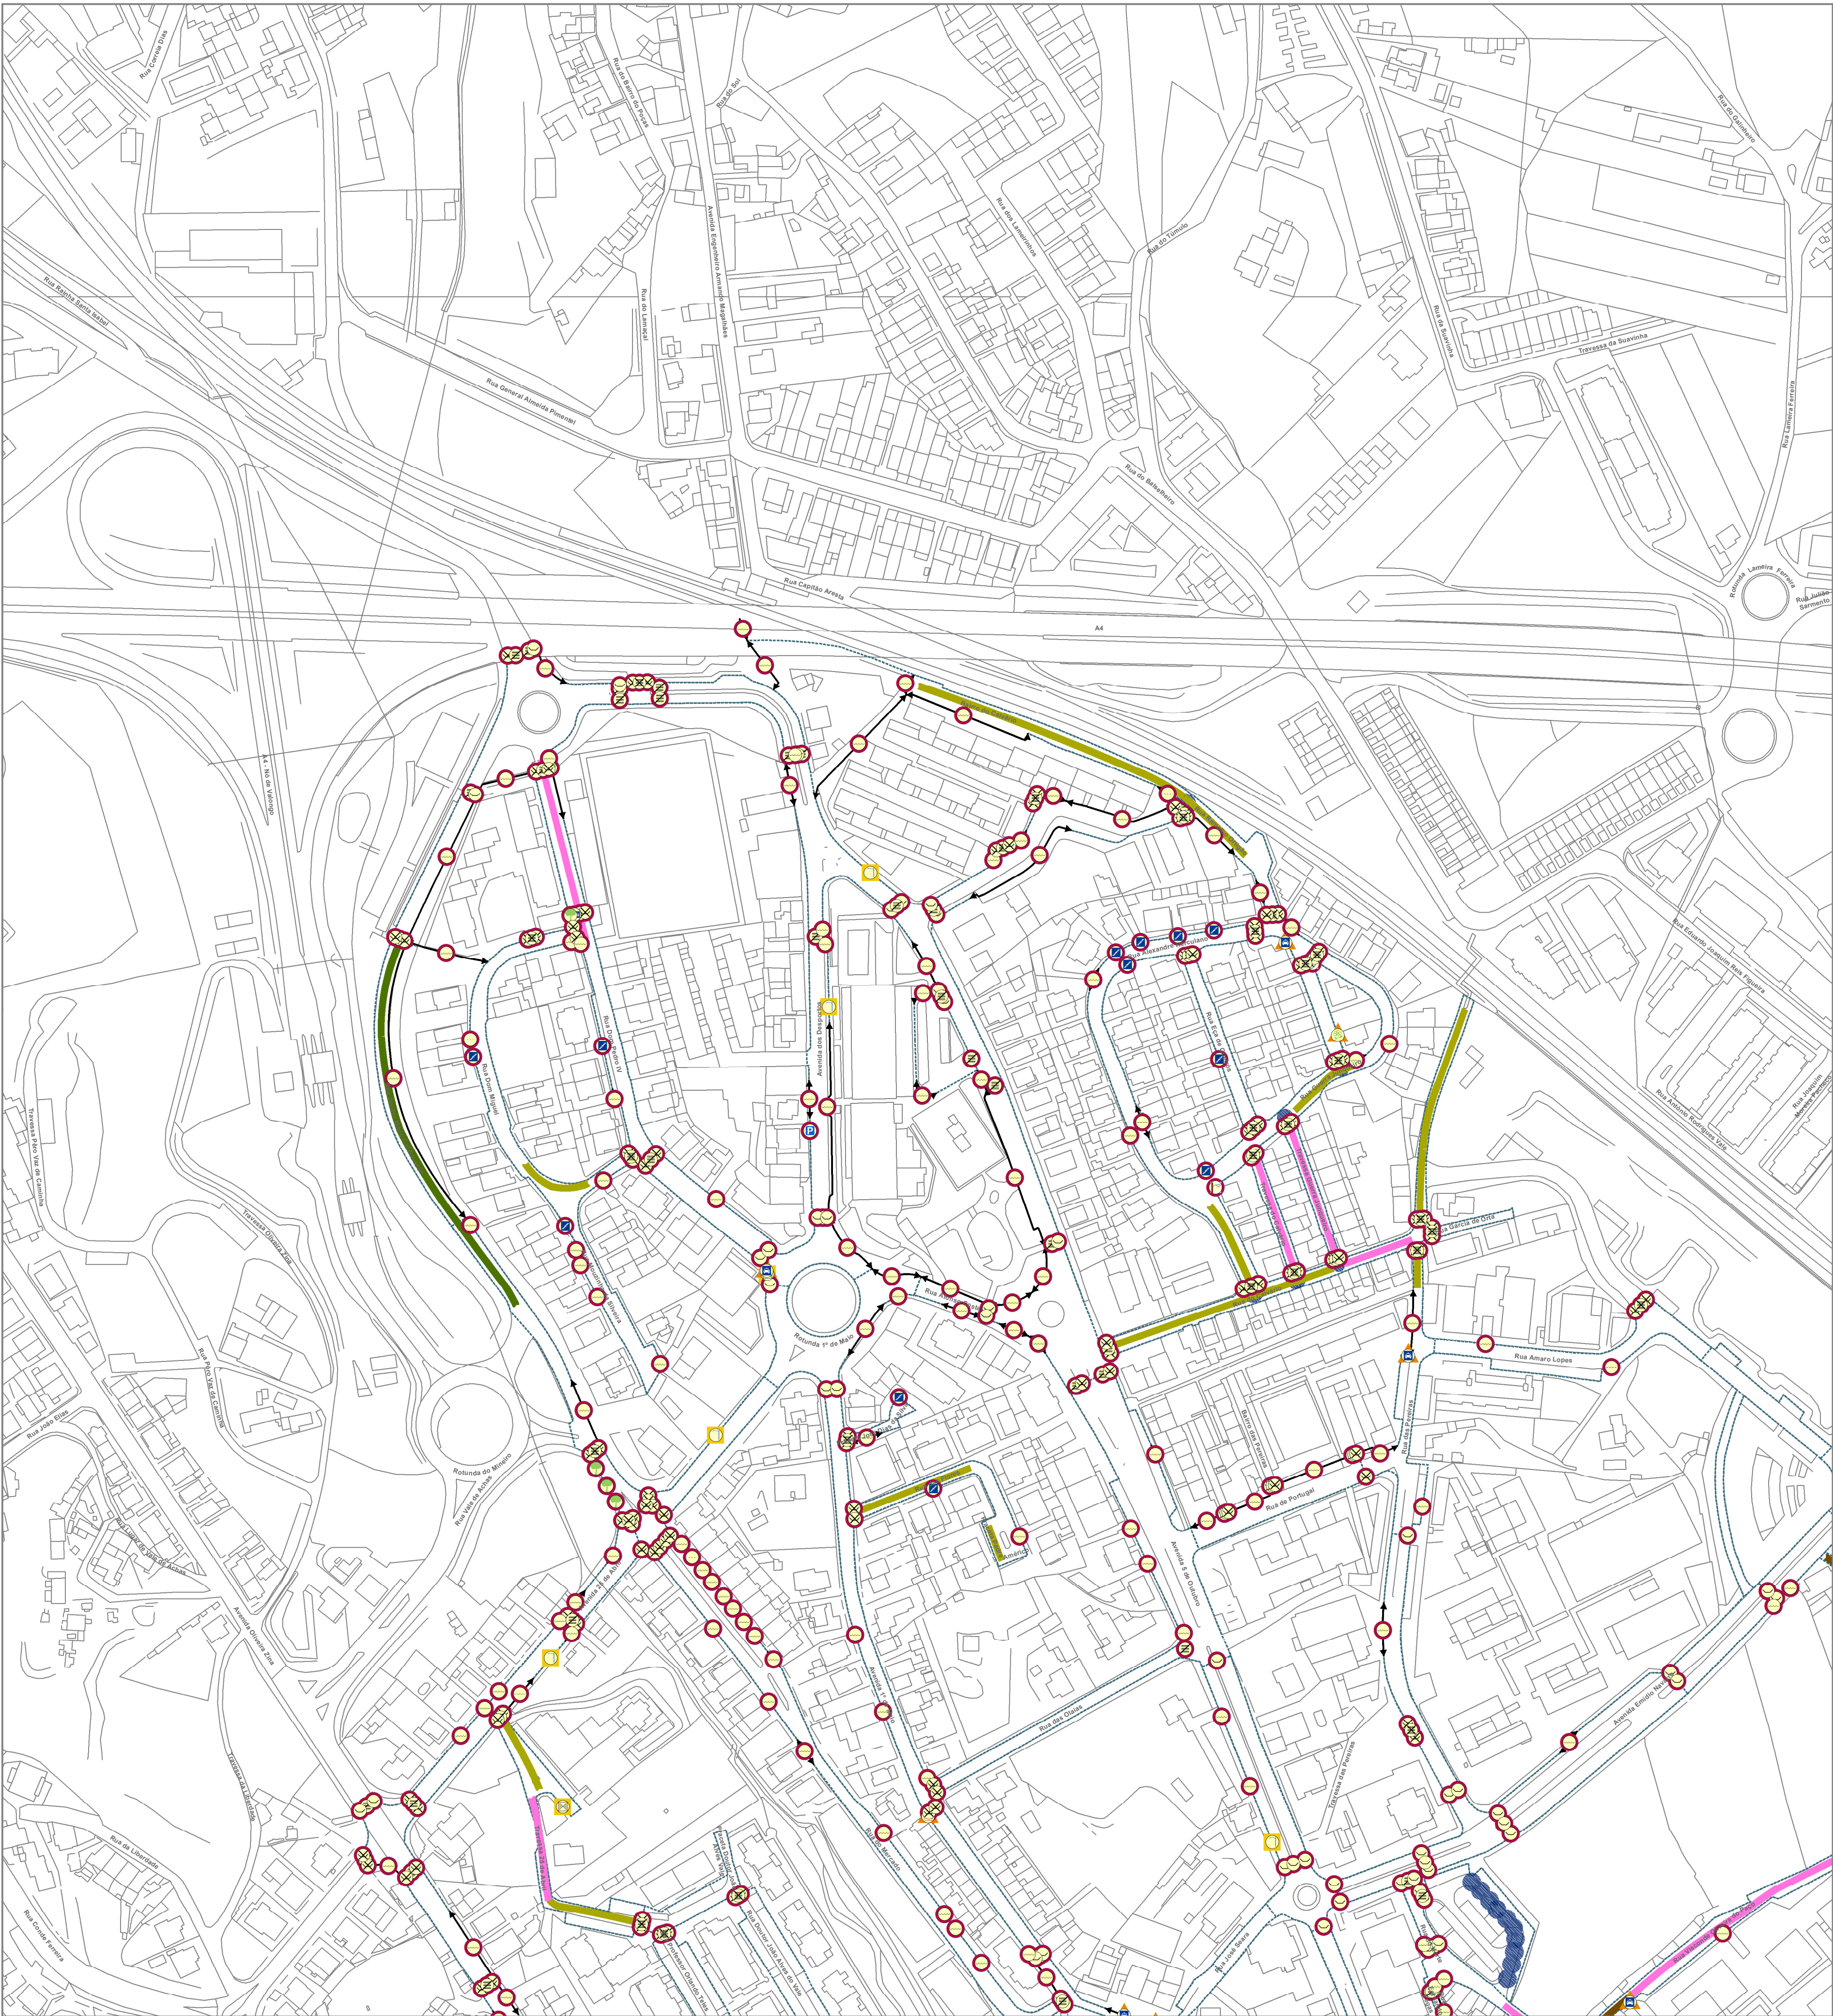

Intervenções Mistas

Abrigo de Transportes Colectivos

Contentor do Lixo

Remoção/Relocalização das Barreiras

Bola, Prumo ou Meco

Caldeira de Árvore

Estacionamento Abusivo no Passeio

Floreira

Obra ou Tapume

Obstáculo Comercial

Obras de Intervenção Pontual

Armário (EDP, Gás, ...)

Árvore

Candeeiro de Iluminação Pública

Degrau, Escada ou Rampa

Parquímetro

Passadeira (Ausência): Nova Pintura

Passadeira (Pintura Degradada): Reforço de Pintura

Passadeira: Remoção de Estacionamento

Pavimento Degradado

Rebaixamento do Passeio: Construção

Rebaixamento do Passeio: Reformulação

Semáforo

Passeio (Subdimensionamento)

Passeio (Ausência)

Desenho urbano (metros):

Perfil-tipo 1 | $\leq 5,15$

Perfil-tipo 2 | $5,15 ; 5,40$ |

Perfil-tipo 3 | $5,40 ; 8,40$ |

Perfil-tipo 4 | $8,40 ; 9,60$ |

Perfil-tipo 5 | $> 9,60$

Cruzamentos, entroncamentos ou praças

Área de Intervenção

Projeto		PLANO MUNICIPAL DE ACESSIBILIDADE PARA TODOS DE VALONGO	
Designação	FASE II - CONDICIONANTES E OBJETIVOS DO PLANO, PROPOSTAS DE INTERVENÇÃO FASE III - PROGRAMA DE AÇÃO E MONITORIZAÇÃO	1:2000	N
Conteúdo	PLANTA SÍNTESE DESENHO URBANO	P VALONGO_01	
Cliente	CÂMARA MUNICIPAL DE VALONGO Pagos do Concelho - Av. 5 de Outubro 4440-503 Valongo Tel: +351 22 422 79 00 Fax: +351 22 422 60 63 presidencia@cm-valongo.pt		
Projetista	COORDENAÇÃO E GESTÃO GLOBAL Eng.ª Paula Teles EQUIPA TÉCNICA: Eng.ª Inês Vilela Geog. Adriana Sá Geog. Tiago Ferreira Geog. Diogo Lourenço Geog. Jorge Gorito		