


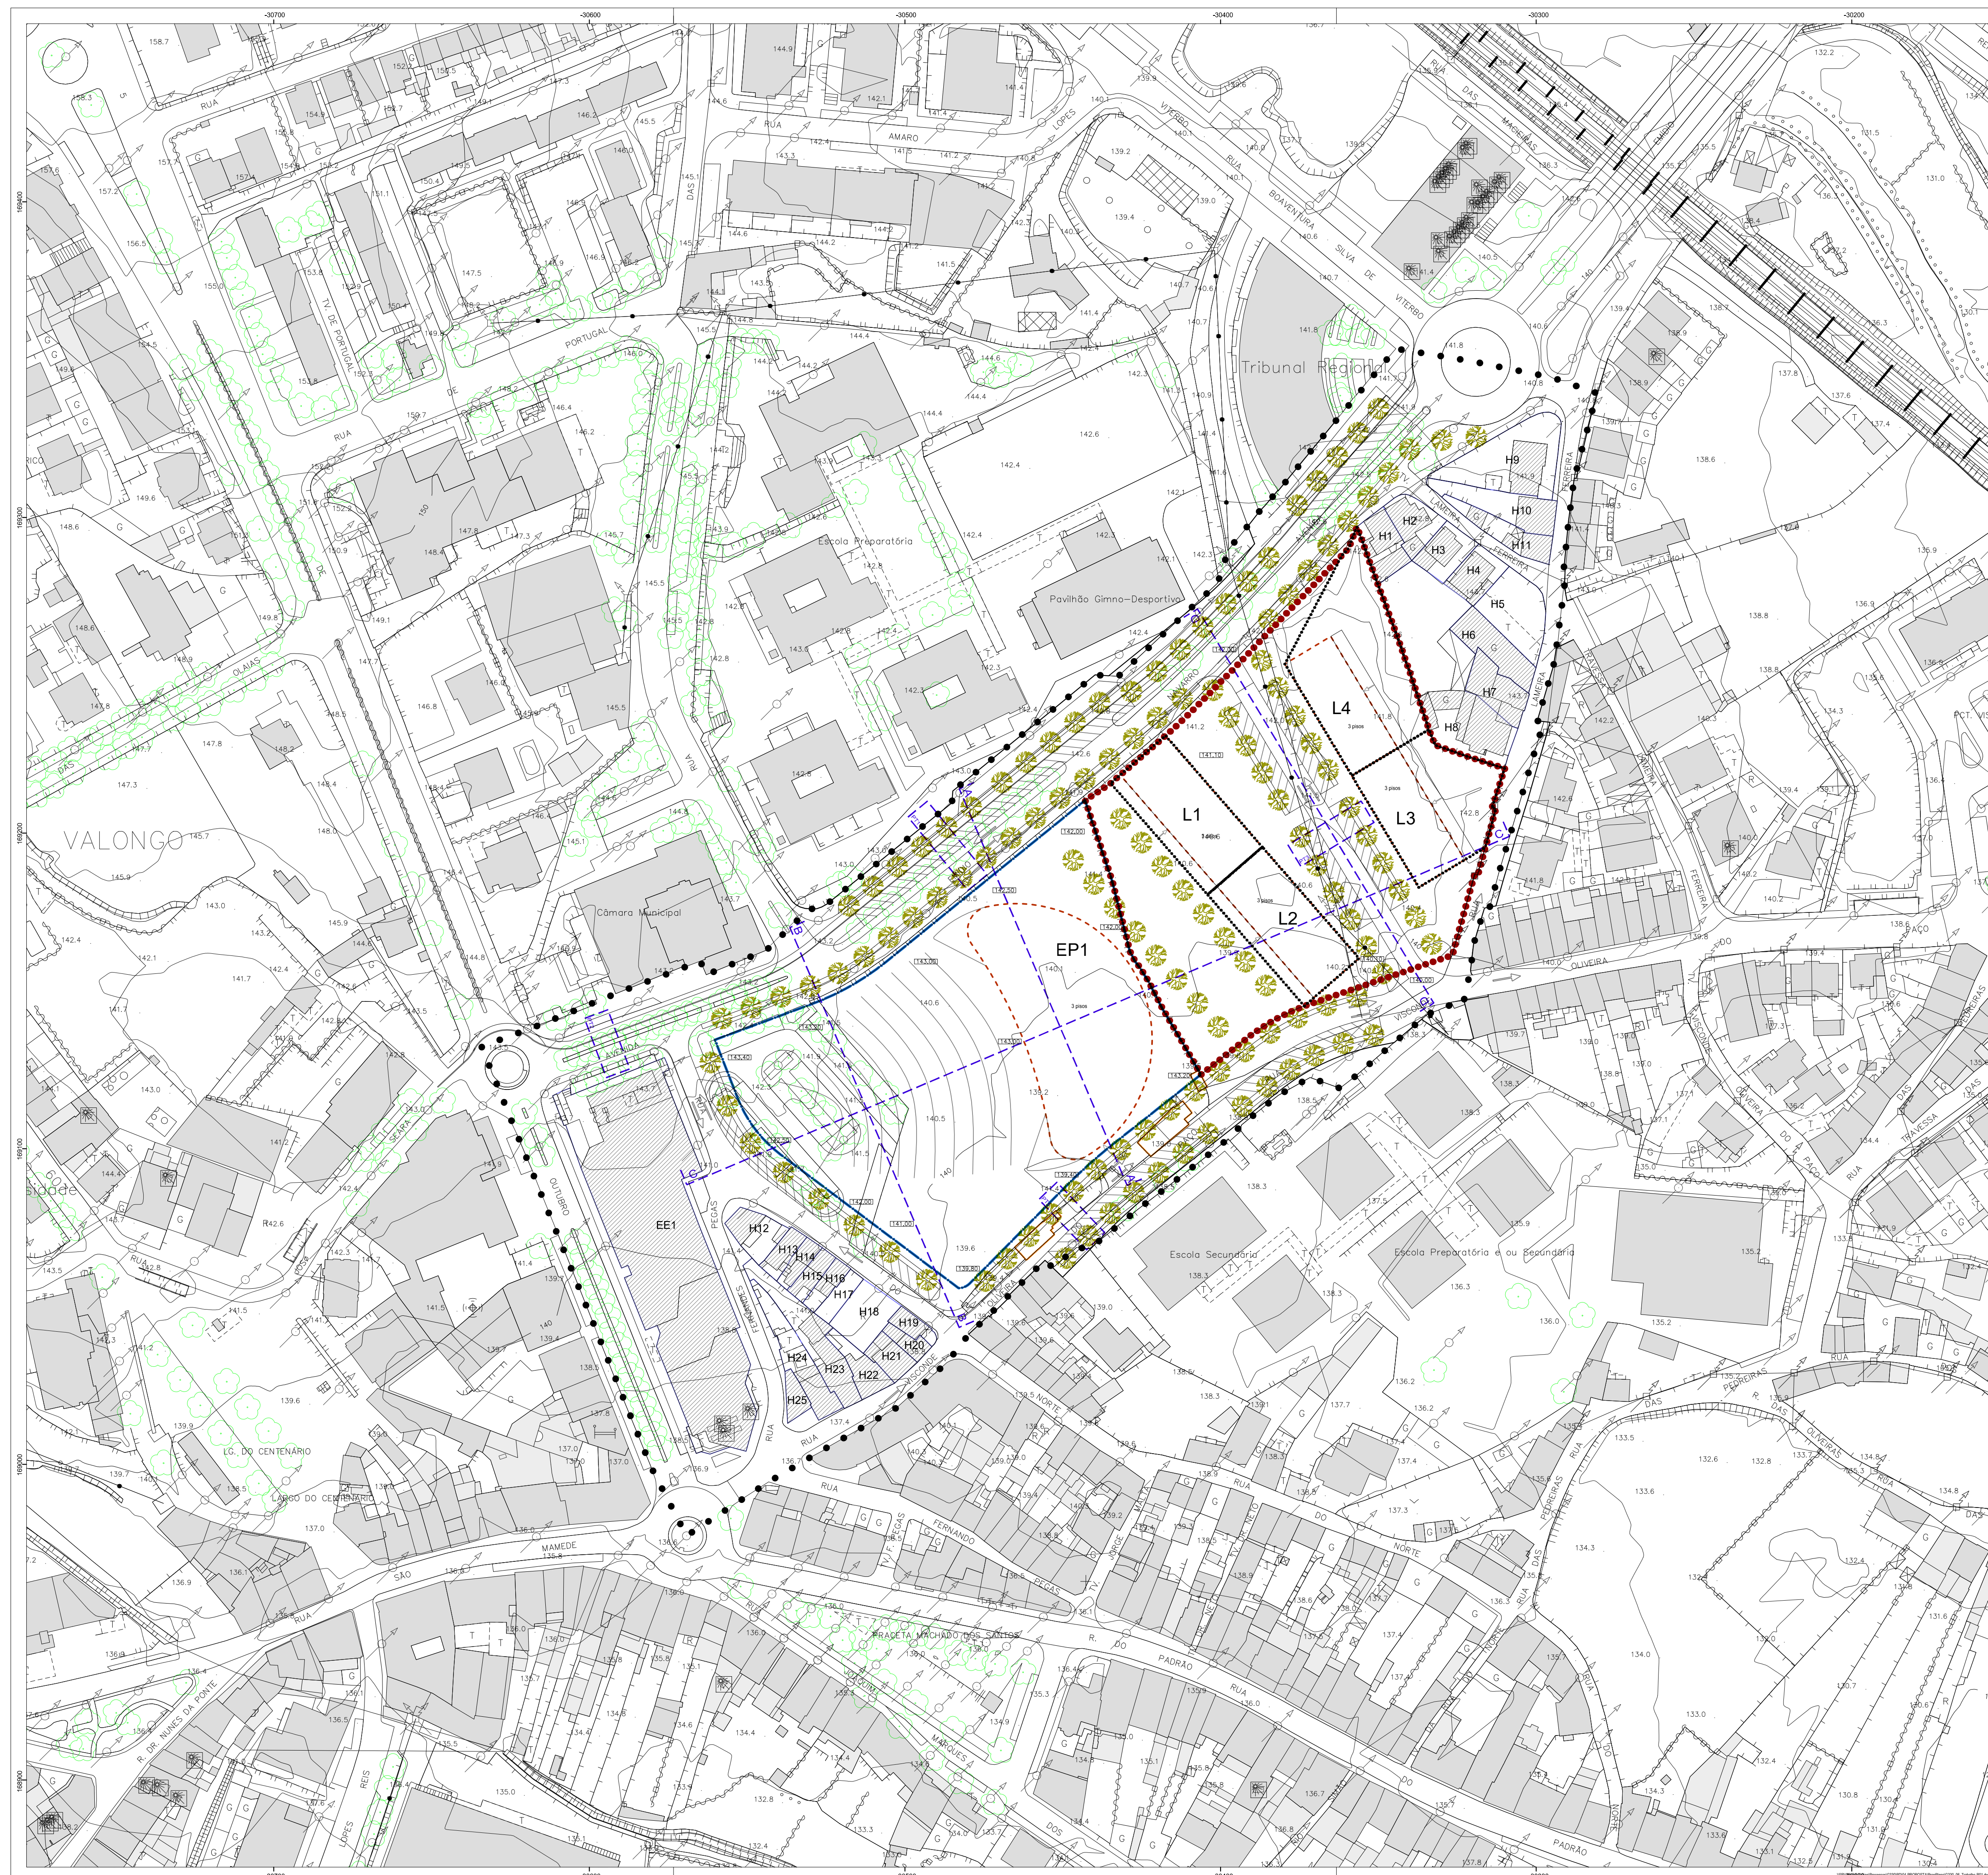

- LIMITE DA ÁREA DO PLANO
- UNIDADE DE EXECUÇÃO (LIMITE)
- DEMOLIÇÕES
- EDIFÍCIOS EXISTENTES COMPATÍVEIS COM O PLANO
- 00 PARCELAS EXISTENTES (LIMITE E DESIGNAÇÃO)
- L0 LOTES PROPOSTOS (LIMITE E DESIGNAÇÃO)
- PARCELA DESTINADA AO EQUIPAMENTO ADMINISTRATIVO
- POLÍGONO DE IMPLANTAÇÃO
- ARBORIZAÇÃO DE ALINHAMENTO
- SENTIDO DE CIRCULAÇÃO
- ACESSO A CAVES (INDICATIVO)
- 3pm N.º MÁXIMO DE PRISOS ACIMA DA COTA DE SOLEIRA
- MARCAÇÃO DE PERFIS LONGITUDINAIS
- MARCAÇÃO DE PERFIS TIPO
- COTAS DE PROJETO

PLANO DE PORMENOR DO CENTRO DIRECIONAL DE VALONGO

PLANTA DE TRABALHO