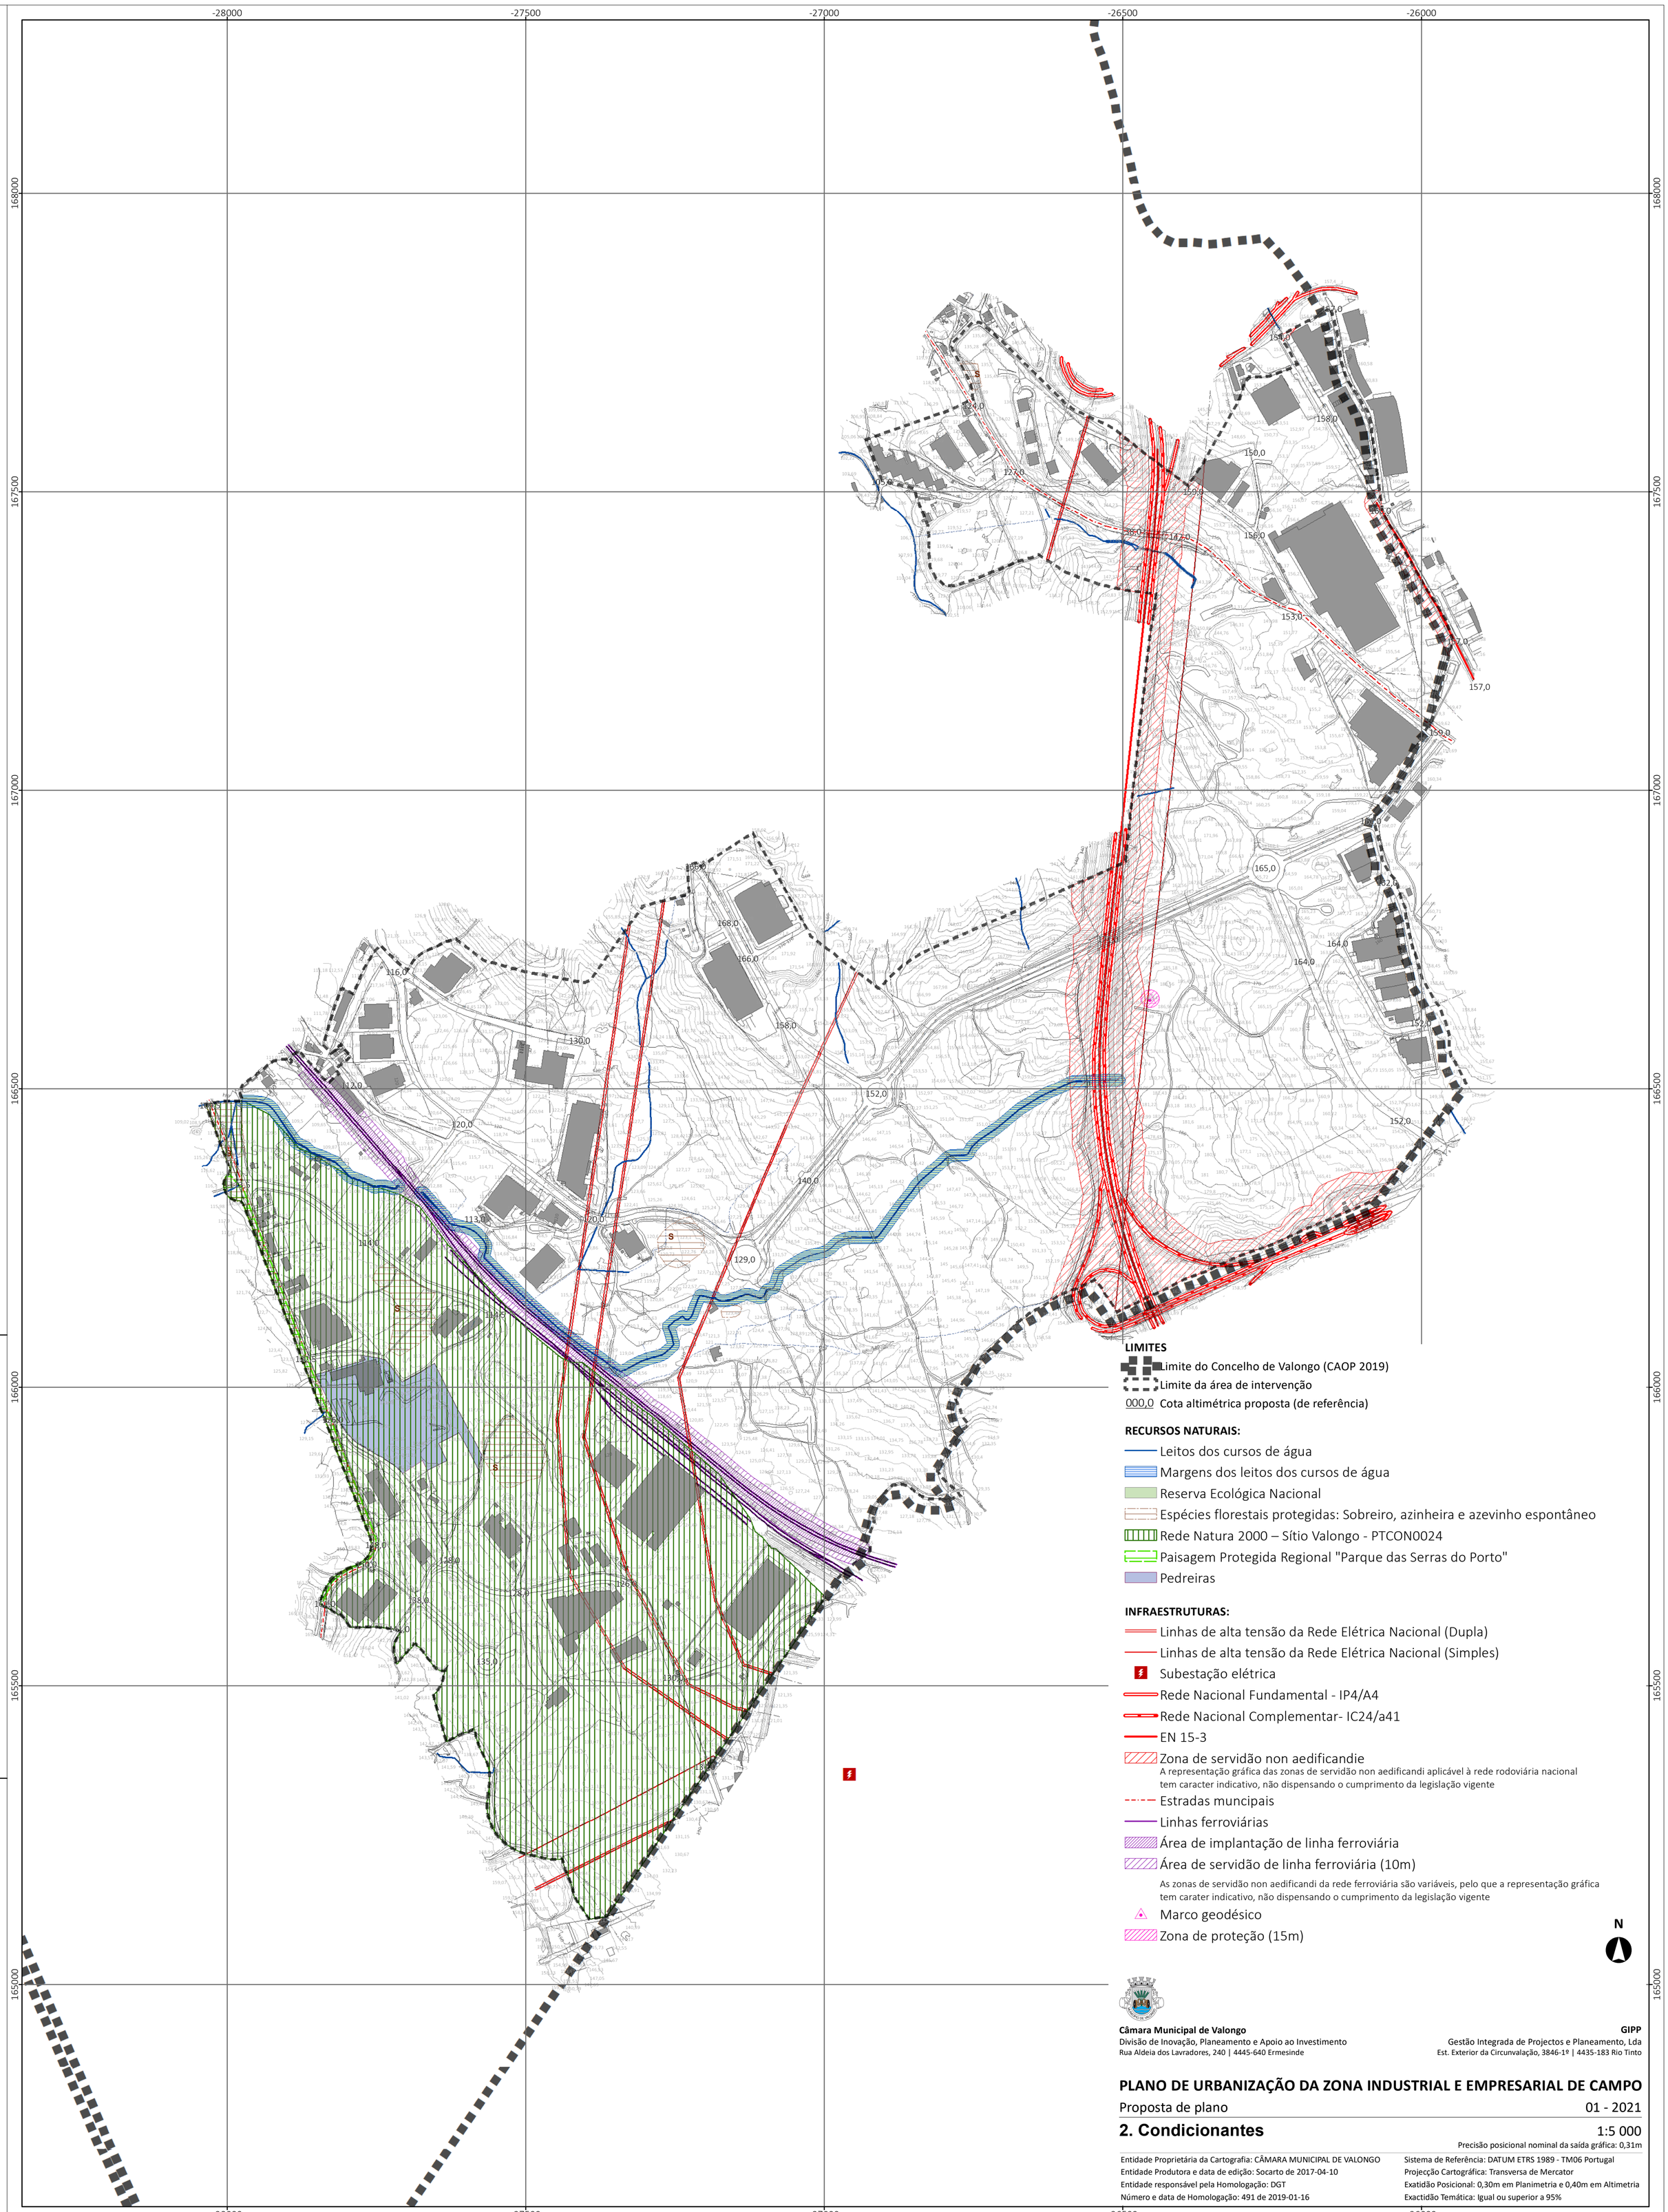

LIMITES

- Limite do Concelho de Valongo (CAOP 2019)
- Limite da área de intervenção
- 000,0 Cota altimétrica proposta (de referência)

RECURSOS NATURAIS:

- Leitos dos cursos de água
- Margens dos leitos dos cursos de água
- Reserva Ecológica Nacional
- Espécies florestais protegidas: Sobreiro, azinheira e azevinho espontâneo
- Rede Natura 2000 – Sítio Valongo - PTCON0024
- Paisagem Protegida Regional "Parque das Serras do Porto"
- Pedreiras

INFRAESTRUTURAS:

- Linhas de alta tensão da Rede Elétrica Nacional (Dupla)
- Linhas de alta tensão da Rede Elétrica Nacional (Simples)
- Subestação elétrica
- Rede Nacional Fundamental - IP4/A4
- Rede Nacional Complementar- IC24/a41
- EN 15-3
- Zona de servidão non aedificandie
  A representação gráfica das zonas de servidão non aedificandi aplicável à rede rodoviária nacional tem caracter indicativo, não dispensando o cumprimento da legislação vigente
- Estradas muncipais
- Linhas ferroviárias
- Área de implantação de linha ferroviária
- Área de servidão de linha ferroviária (10m)
  As zonas de servidão non aedificandi da rede ferroviária são variáveis, pelo que a representação gráfica tem carater indicativo, não dispensando o cumprimento da legislação vigente
- Marco geodésico
- Zona de proteção (15m)

N

Câmara Municipal de Valongo
Divisão de Inovação, Planeamento e Apoio ao Investimento
Rua Aldeia dos Lavradores, 240 | 4445-640 Ermesinde

GIPP
Gestão Integrada de Projectos e Planeamento, Lda
Est. Exterior da Circunvalação, 3846-1º | 4435-183 Rio Tinto

PLANO DE URBANIZAÇÃO DA ZONA INDUSTRIAL E EMPRESARIAL DE CAMPO

Proposta de plano — 01 - 2021

2. Condicionantes

1:5 000

Precisão posicional nominal da saída gráfica: 0,31m

Entidade Proprietária da Cartografia: CÂMARA MUNICIPAL DE VALONGO	Sistema de Referência: DATUM ETRS 1989 - TM06 Portugal
Entidade Produtora e data de edição: Socarto de 2017-04-10	Projecção Cartográfica: Transversa de Mercator
Entidade responsável pela Homologação: DGT	Exatidão Posicional: 0,30m em Planimetria e 0,40m em Altimetria
Número e data de Homologação: 491 de 2019-01-16	Exactidão Temática: Igual ou superior a 95%