


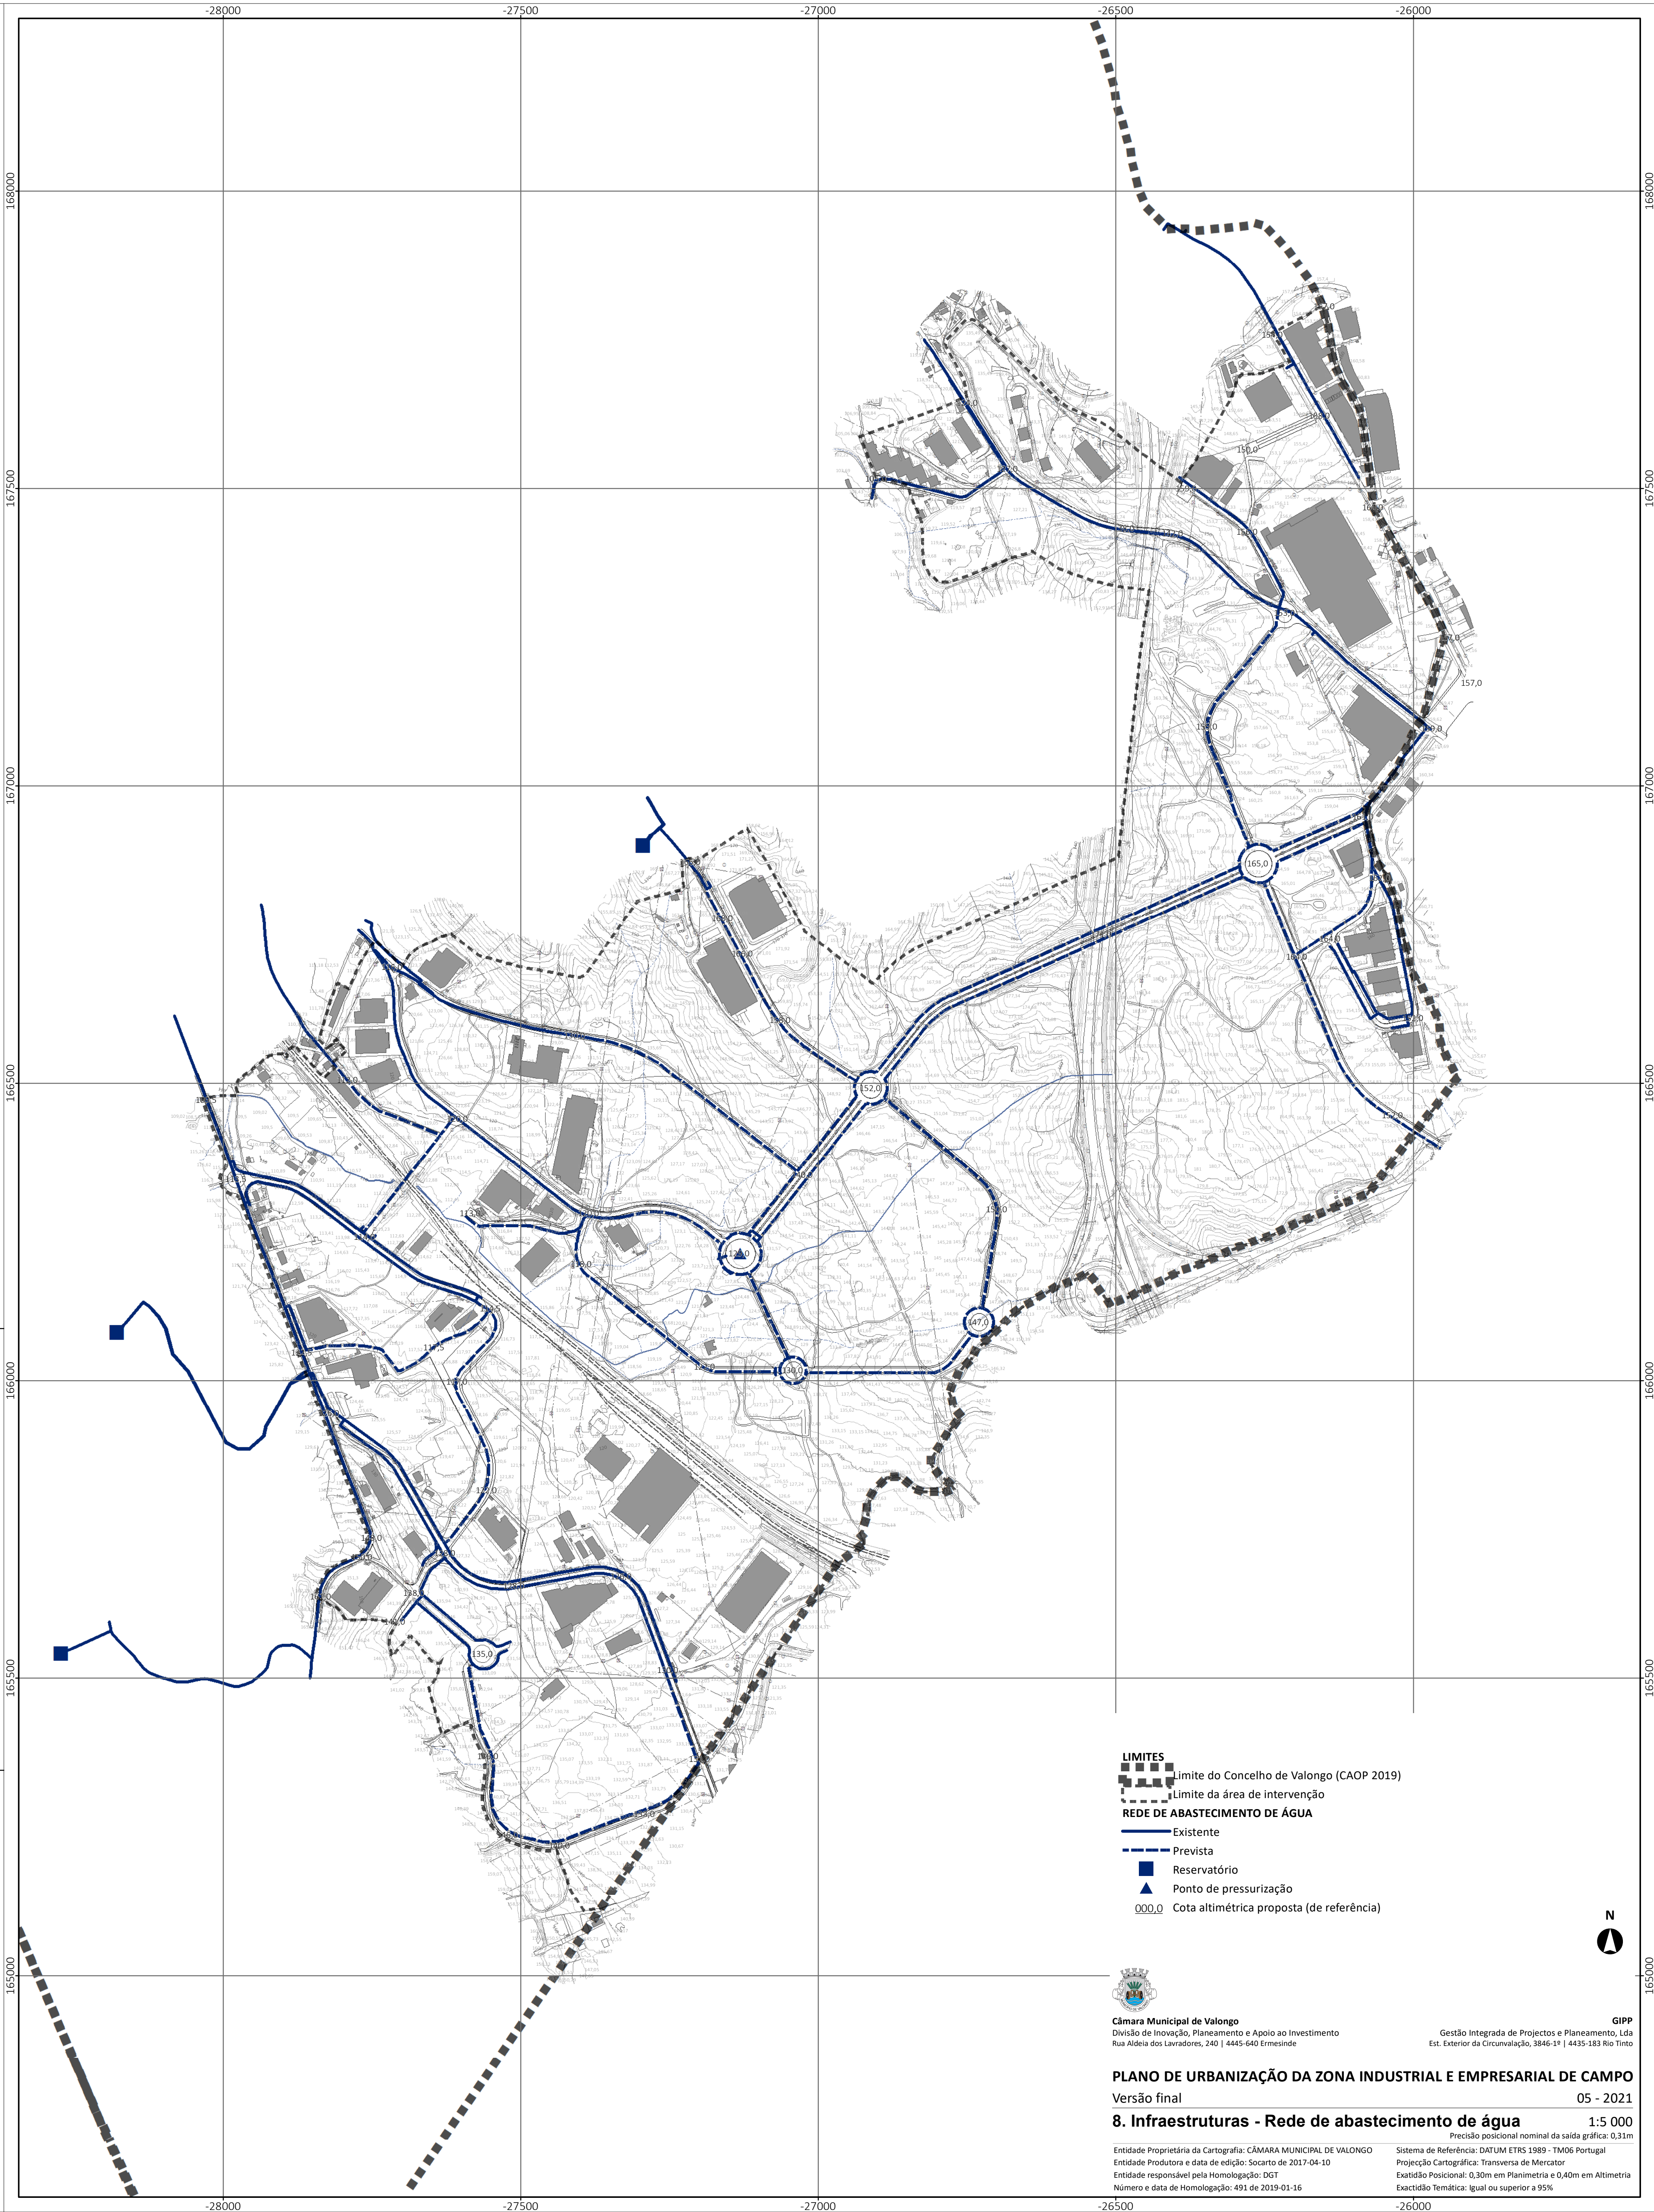

- LIMITES**
- Limite do Concelho de Valongo (CAOP 2019)
 - Limite da área de intervenção
- REDE DE ABASTECIMENTO DE ÁGUA**
- Existente
 - Prevista
 - Reservatório
 - Ponto de pressurização
 - Cota altimétrica proposta (de referência)



Câmara Municipal de Valongo
Divisão de Inovação, Planeamento e Apoio ao Investimento
Rua Aldeia dos Lavradores, 240 | 4445-640 Ermesinde

GIPP
Gestão Integrada de Projectos e Planeamento, Lda
Est. Exterior da Circunvalação, 3846-1º | 4435-183 Rio Tinto

PLANO DE URBANIZAÇÃO DA ZONA INDUSTRIAL E EMPRESARIAL DE CAMPO
Versão final 05 - 2021

8. Infraestruturas - Rede de abastecimento de água 1:5 000
Precisão posicional nominal da saída gráfica: 0,31m

Entidade Proprietária da Cartografia: CÂMARA MUNICIPAL DE VALONGO
Entidade Produtora e data de edição: Socarto de 2017-04-10
Entidade responsável pela Homologação: DGT
Número e data de Homologação: 491 de 2019-01-16

Sistema de Referência: DATUM ETRS 1989 - TM06 Portugal
Projeção Cartográfica: Transversa de Mercator
Exactidão Posicional: 0,30m em Planimetria e 0,40m em Altimetria
Exactidão Temática: Igual ou superior a 95%