




Luminária A2 - Coluna de 5m e 2 luminárias da LUZILED modelo "HUBBLE LED33"

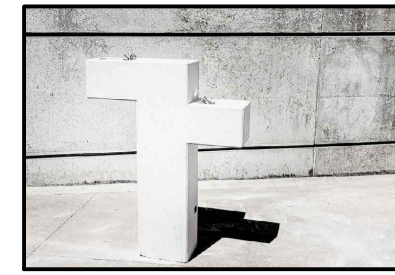

Bebedouro pré-fabricado em Betão



5 Bancos de Jardim da Larus Design modelo Axis com Costas (600mm)



3 Conjuntos de Mobiliário Urbano composto por mesa e 4 Bancos da Larus Design modelo Axis



Parque Infantil da Marca SOINCA ref.: 3041 e Pavimento em borracha amortecedora feita in Situ à cor vermelha




Campo de Jogos Multiusos com Pavimento em Betonilha afagada esquadrelada pintada com marcações de campo e muro com rede de proteção



Estacionamento em espinha em pavimento de Pavet Cinzento da Artebel modelo Holanda com guias de betão a delimitar lugares

Clareiras com árvores Acer e plantas de Alecrim, Rosmaninho e Lavanda

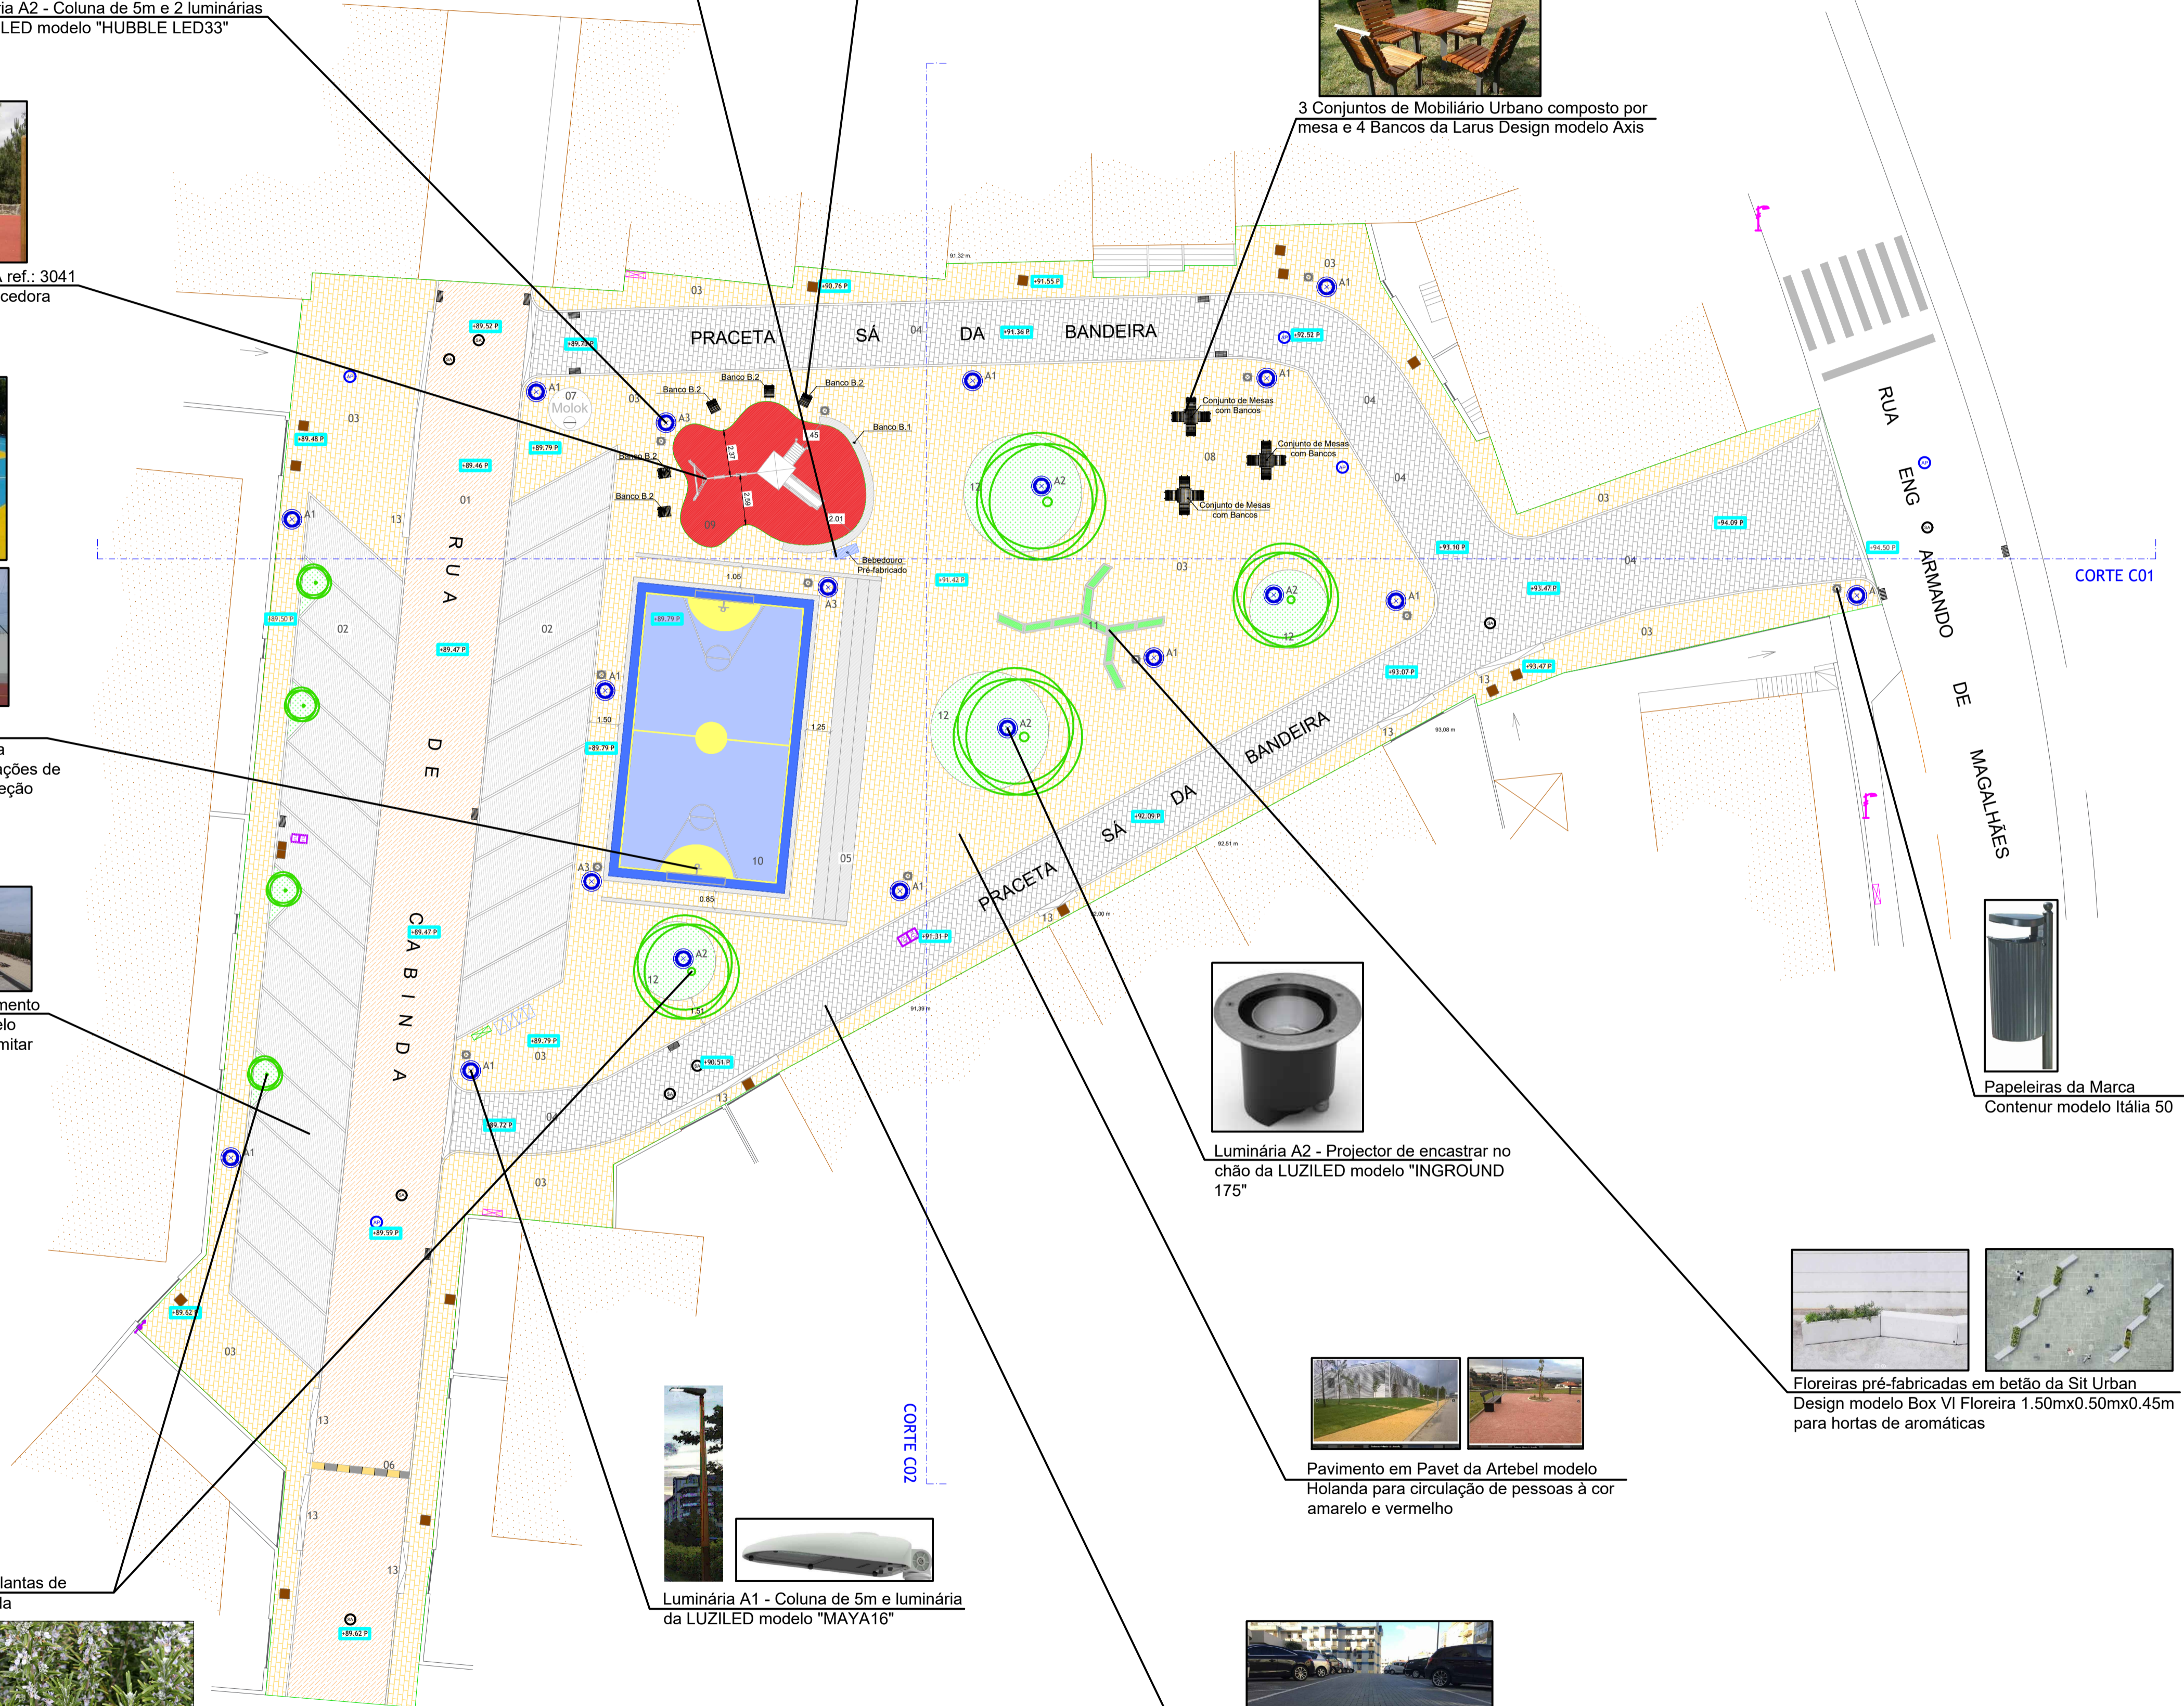

LEGENDA:	LEGENDA SIMBOLOS:
01 - Canal Viário	○ - Papeleira
02 - Estacionamento em Espinha	○ - Iluminação Proposta
03 - Canal Pedonal	A1 - Luminária Espaço Público
04 - Arruamentos de Acesso Condicionado	A2 - Luminária Parque Infantil
05 - Bancada em Betão Armado	A3 - Luminária Árvores
06 - Lomba existente posicionada no novo local	⊕ - Caixas de Visita de Saneamento Existentes
07 - Contendor do Lixo MOLOK	⊕ - Caixas de Visita de Águas Pluviais Existentes
08 - Espaço de Estadia	■ - Caixas de Pavimento Existentes
09 - Parque Infantil	▨ - Semidouros Existentes
10 - Campo de Jogos Multiusos	⊞ - Armário de Distribuição (EDP) Existentes
11 - Hortas	
12 - Espaços Verdes	
13 - Rampas de acesso a Garagens e Arruamentos em Betão Armado feito in Situ	
Banco B.1 - Banco em Betão executado em Obra	
Banco B.2 - Bancos Jardim da Larus Design	


LEGENDA TRAMAS:	
	- Pavimento em Betuminoso
	- Pavimento em Pavet Cinzento para Estacionamento
	- Pavimento em Pavet Amarelo e Vermelho (proporção 10 amarelos para 1 vermelho)
	- Pavimento em Pavet Cinzento
	- Pavimento em Borracha Amortecedora feita in Situ Vermelha
	- Guias em Betão Pré-fabricado da Artebel modelo LGU2508 (25cmx8cm)
	- Zona Ajardinada Nova
	- Pavimento em Betonilha afagada esquadrelada para posterior pintura
	- Elementos Estruturais Novos em Betão



Luminária A2 - Projector de encastrar no chão da LUZILED modelo "INGROUND 175"




Papeleiras da Marca Contenur modelo Itália 50

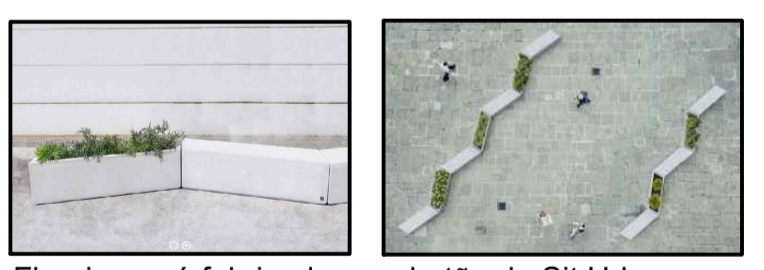

Floeiras pré-fabricadas em betão da Sit Urban Design modelo Box VI Floreira 1.50mx0.50mx0.45m para hortas de aromáticas



Pavimento em Pavet da Artebel modelo Holanda para circulação de pessoas à cor amarelo e vermelho

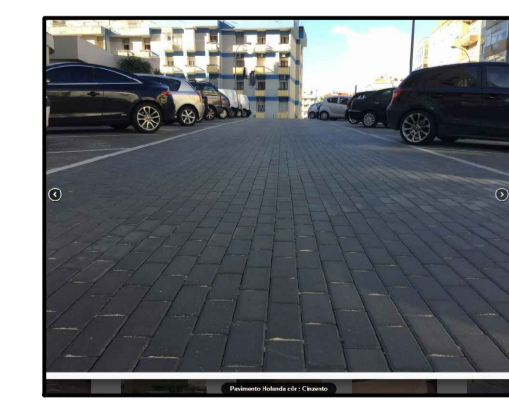

Pavimento em Pavet da Artebel modelo Holanda para circulação de veículos à cor cinzenta delimitado por guias em betão pré-fabricado



Luminária A1 - Coluna de 5m e luminária da LUZILED modelo "MAYA16"

Revisão	Data	Descrição sintética das alterações	Desenhou	Verificou

MUNICÍPIO DE VALONGO
DIVISÃO DE PROJETOS OBRAS E MOBILIDADE

NOVA GRANDA, ERMESINDE - PRACETA SÁ DA BANDEIRA

PRACETA SÁ DA BANDEIRA - ERMESINDE

EXEÇÃO

VALONGO - UM TERRITÓRIO A DESCOBRIR

EXCELLENS Engineering & Consulting

Especialidade	Arquitetura	Escala	Folha	Data
Título do desenho	Planta Geral	Ver desenho	A1	2020.03.12
Autor	Manuel Ferreira	Desenhador		

Código do desenho: 6065.19_EXC_PE_ARQ_DES_001.R01

RESERVADOS TODOS OS DIREITOS DE AUTOR PELA LEGISLAÇÃO DA VSDOR. Doc. nº: 623/20 de 14/3 e Lei nº: 114/01 de 3 de Setembro.